


Газета
издаётся
с 1930 года



МАГНИТОГОРСКИЙ РАБОЧИЙ

ПЕРВАЯ ГАЗЕТА ГОРОДА

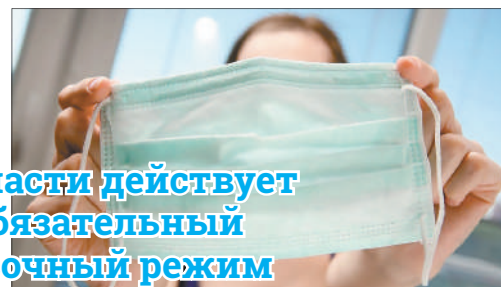

В области действует
обязательный
масочный режим

Транспорт

Магнитогорские журналисты побывали на разгрузке нового трамвая

Динара Воронцова «МР»



Вагончик тронется...

Вагон прибыл в распоряжение муниципального предприятия «Маггортранс» с Усть-Катавского вагоностроительного завода.

— Это трамвай 623-й модели, один из четырнадцати вагонов, которые будут поставлены на наше предприятие в этом году, — рассказывает **начальник службы движения МП «Маггортранс» Андрей АДУВАЛИН.** — Два новых вагона пришли осенью, еще два поступают сегодня, в срок до 25 декабря в город придут оставшиеся десять вагонов. Напомню, что к началу 2020 года в Магнитогорске уже было 44 новых трамвайных вагона (их общее количество — 192). Один из поступивших в нынешнем году новых трамваев уже работает на линии, а в целом ваго-

ны данной модели эксплуатируются на линиях города в количестве тридцати единиц. Они низкопольные, приспособленные для перевозки маломобильных групп населения, более комфортные и теплые. Из четырнадцати

поездов, поступающих в «Маггортранс» в этом году, девять — 623-й модели, еще пять — от научно-производственного предприятия «Горизонт» из Екатеринбурга.

При поступлении нового подвижного состава часть старых вагонов списывают. При этом запчасти трамвайных вагонов, подлежащие восстановлению, поступают в ре-

монтный фонд, остальные части — в металлолом.



Новый трамвайный вагон прибыл с завода на треле. Поскольку в распоряжении МП «Маггортранс» нет подъемной техники необходимой грузоподъемности, кран для разгрузки вагона предоставил производитель. Для ее проведения отрезок трамвайного пути на подъездах к депо перекрыли и временно обесточили. Служба контактной сети позаботилась о том, чтобы при выгрузке вагона не пострадали провода. В это время возле трамвайных путей установили и подготовили к работе мощный кран. Вагон подцепили стропами, при-

подняли, и, когда автоплатформа выехала из-под него, осторожно, с ювелирной точностью опустили на рельсы — сначала передние колеса, затем задние. Оставалось только с помощью буксира — моторного вагона — транспортировать трамвай в депо.

Там новый вагон ждут пусконаладочные работы — проверка всей электронной «начинки», потом его обкатают по путям депо с тем, чтобы проверить работу тормозной системы. Затем трамвай пройдет холостыми рейсами по городским линиям, где также будут проверены его ходовые и тормозные качества. И только после этого вагон будет допущен к перевозке пассажиров по городским маршрутам электротранспорта.

Елена КУКЛИНА

Поздравляем!

Уважаемые земляки!

День Неизвестного Солдата появился в календаре мемориальных дат совсем недавно. Но память о безвестно погибших героях, благодарность и почтение к их подвигу не одно десятилетие живут в наших сердцах. Мы собираем исторические свидетельства о подвиге нашего народа в Великой Отечественной войне, ведем исследовательскую и архивную работу. В Челябинской области действуют 39 поисковых отрядов и групп, чтобы каждый неизвестный солдат — пропавший без вести, похороненный в братской могиле — обрел достойное последнее пристанище, имя и заслуженную славу. 3 декабря мы отдаем дань памяти не только неизвестным героям Великой Отечественной войны, но и всем, кто пропал без вести во время военных конфликтов, защищая интересы нашей Родины. Наш долг — помнить о них, чтобы каждый из нас мог с чистой совестью сказать: «Никто не забыт и ничто не забыто».

Алексей ТЕКСЛЕР,
губернатор Челябинской области

Уважаемые земляки!

История нашего государства богата героическими подвигами и победами, но были в ней и страшные события, унесшие жизни невинных людей. Сегодня мы отдаем дань памяти и уважения нашим соотечественникам, которые погибли во время боевых действий. Тем, чьи имена неизвестны, а подвиг бессмертен. Мы безмерно благодарны им за жизнь, которую они отдали для того, чтобы сегодня мы могли существовать в мире. Задача нынешнего поколения защитников Отечества — быть достойными преемниками своих предков, продолжая лучшие традиции наших отцов и дедов. В этот памятный день желаю всем мирного неба над головой, семейного счастья и успехов во всех добрых начинаниях на благо нашей Родины!

Сергей БЕРДНИКОВ,
глава города

Дорогие магнитогорцы!

Сегодня, в День Неизвестного Солдата, мы чтим память и преклоняемся перед подвигом всех военнослужащих, павших на полях сражений за Родину, но оставшихся безымянными для истории. Разрушительная сила и хаос войны не дали нам шансов узнать их имена, но их ратные дела не забыты благодарными потомками! Поисковые отряды ежегодно восстанавливают справедливость, рассказывают людям все новые и новые истории пропавших без вести героев. Пусть продолжается эта благородная миссия ради восстановления справедливости и сохранения на века памяти о павших во имя своей страны!

Александр МОРОЗОВ,
председатель Магнитогорского городского Собрания

Дорогие земляки!

3 декабря мы отмечаем День Неизвестного Солдата. Еще одна дата в память о российских и советских воинах, погибших в боевых действиях на территории нашей страны или за ее пределами. Это дань благодарности всем, кто защищал нашу Родину, и на чьи могилы не могут прийти их родственники и потомки. В сегодняшней непростой ситуации, когда много желающих переписать историю, не лишним будет еще раз напомнить о тех, кто ценой своей жизни вписал строку исторической правды в череду событий лихолетья. Наша задача — бережно хранить и передавать память от поколения к поколению, активно заниматься поиском павших воинов и возвращением их славных имен. Вечная память героям!

Виталий БАХМЕТЬЕВ,
депутат ГД ФС РФ.

5-6 декабря
ЯРМАРКА
МЁДА

БОЛЬШОЙ ВЫБОР МЁДА И ПРОДУКТОВ ПЧЕЛОВОДСТВА

Акции:
Горячее предложение:
«1+1»*
Мёд подсолнечниковый
4 кг - 1 000 руб

ул. им. г. «Правда», 13 (со стороны курантов)

ул. им. Газеты «Правда»
дом № 13
магазин «Счастье»

*При покупке от 1 кг. любого из сортов мёда - 1 кг. подсолнечникового мёда в подарок

УНТЫ
ЖЕНСКИЕ, МУЖСКИЕ

Подшва на войлочной основе.
Внутри — натуральная овчина.
Снаружи — натуральная замша.

36-42
40-46

Вся продукция произведена в России.

Дворец спорта им. И. Х. Ромазана
5-6 декабря 10.00 - 18.00

Требуются
ПОЧТАЛЬОНЫ
для доставки газет
«Магнитогорский металл»,
«Магнитогорский рабочий»
три раза в неделю
(вторник, четверг, суббота),
проживающие в следующих районах:

1) Ленинский район г. Магнитогорска (ул. Комсомольская, Ленина, Первомайская, Уральская), т. 8-902-022-96-61;
2) левый берег, район Березок (ул. Бибишева, Щорса, Репина, К. Цеткин, Л. Чайкиной, Фадеева, Кошевого) т. 8-902-022-96-62;
3) правый берег (ул. Завенягина, Стелеваров, Галиуллина), т. 8-902-022-96-59.

Также требуются мобильные почтальоны, т.: 8-902-022-96-91 или 26-33-49.

Обращаться по адресу: пр. Ленина, 74, АНО «Редакция газеты «Магнитогорский рабочий» (с понедельника по пятницу, с 9.00 до 17.00) или по телефону 26-33-49.

С праздником!

Уважаемые юристы!

Примите искренние поздравления с профессиональным праздником! Сфера вашей деятельности всегда была и остается уважаемой в обществе. Следуя букве закона, вы защищаете права наших граждан и служите интересам государства. Благодарю вас за ответственный труд, который требует высокого профессионализма, компетентности, большого багажа знаний и искреннего стремления помогать людям. Желаю вам дальнейших успехов в работе, воплощения в жизнь всех задуманных планов, доброго здоровья и благополучия!

Сергей БЕРДНИКОВ,
глава города

Юристы Магнитогорска!

Поздравляю вас с профессиональным праздником! Ваша работа – это большая честь и одновременно серьезная ответственность. Вы воплощаете в жизнь идеи справедливости, торжества и верховенства закона. А эта миссия требует от вас особых морально-этических качеств, высокого уровня профессионализма и постоянного его повышения. Пусть ваша профессия всегда остается предметом гордости и осознания повышенной ответственности, заставляет вас неустанно двигаться вперед, расти и всегда думать о благополучии людей! Доброго вам здоровья, благополучия, дальнейших успехов в любимом деле!

Александр МОРОЗОВ,
председатель Магнитогорского городского Собрания

Дорогие коллеги!

Поздравляю с Днем юриста. Наша профессия – весьма значимая и принципиально важная во все времена, она оказывает влияние на все звенья социального и государственного устройства. В свое время наши дипломы означали некий комплекс профессиональных обязанностей. Сегодня юриспруденция – не только специальность, но и общественная работа: заинтересованные, инициативные профессионалы, которые не просто исполняют набор обязанностей, но многое делают на безвозмездной основе для реального улучшения жизни, для помощи людям. Я желаю успевать все в профессии, в личной жизни, в семье, творить добро и находить радость. Счастья всем, успехов и здоровья!

Павел КРАШЕНИННИКОВ,
сопредседатель
ООО «Ассоциация юристов
России», председатель
комитета по государственному
строительству
и законодательству ГД ФС РФ.

Погода

Пт	ночь	день
4.12	-20	-15
ВЕТЕР м/сек		1-2
ВЕТЕР направление		С-В

Курсы валют на 3.12

	покупка	продажа	курс ЦБ
\$	74.90	77.00	76.3203
€	90.70	92.90	91.3096

Игра

Современные условия и развитие новых информационных площадок дают возможность молодежи города поучаствовать в традиционной игре онлайн

МГСД

«Коридоры власти»



В новом формате

Ее организаторами выступают общественная молодежная палата при Магнитогорском городском Собрании депутатов и служба внешних связей и молодежной политики администрации города.

Целями и задачами игры являются воспитание у молодежи ответственного отношения к своему городу, развитие молодежного участия в решении социальных проблем, а также создание диалога, «живой» обратной связи между молодыми людьми и специалистами администрации города,

Магнитогорского городского Собрания депутатов. Принять участие в «Коридорах власти» может молодежь от 14 до 30 лет. Это учащиеся общеобразовательных учреждений, вузов (очное отделение), ссузов (очное отделение) и члены общественных организаций города.

7 декабря команды получат десять интересных и актуальных вопросов от специалистов структурных подразделений администрации Магнитогорска и МГСД. В Google формах участники команд

ответят на вопросы и найдут способы решения важных городских задач. По итогам оценок специалистов три команды из каждой категории выйдут во второй этап городской игры, который состоится **с 14 по 16 декабря** в формате онлайн-конференции. За три дня до начала командам, прошедшим во второй этап, будет задан дополнительный вопрос от каждого структурного подразделения администрации города и городского Собрания. На ответ будет отведено три минуты.

В рамках онлайн-конференции участники команд общаются с каждым представителем структурного подразделения администрации города и представителем МГСД с помощью платформы «Skype». Каждый член жюри, ответственный структурного подразделения администрации города, городского собрания оценит ответы команд по десятибалльной шкале. Итоги игры будут подведены **18 декабря**, победителей наградят памятными дипломами и призами.

Дата

Новый председатель



YouTube

В преддверии профессионального праздника магнитогорские юристы, члены общероссийской организации «Ассоциация юристов России», выбрали нового лидера

Председателем местного отделения избран **главный юрист ПАО «ММК» Сергей ШЕПИЛОВ**. Работа по юридической помощи магнитогорцам будет продолжена.

В нашем городе отделение АЮР действует уже с 2007, практически с момента проведения учредительного съезда общественного союза юристов. День юриста учрежден по инициативе этой общественной организации указом Президента РФ в 2008 году. Каждый год Магнитка поздравляет профессионалов. Так, в этом году грамотами главы города награждены специалисты «ММК-Право» **М. А. КОНОВАЛОВ** и **О. А. МАКСИМОВА**, председатель правления МОО «Агентство защиты прав потребителей финансовых услуг» **Е. А. ФАСАХОВА**, сотрудники правовых служб администрации города и городского Собрания депутатов.

Самый яркий и полезный проект неравнодушных юристов Магнитки – организация сети бесплатной юридической помощи для

граждан. В Магнитогорске такой безвозмездный прием ведется на нескольких площадках. В допандемические времена 200-300 граждан ежемесячно получали консультации – индивидуальные и коллективные, в ходе тематических семинаров и дней бесплатной правовой помощи. Юристы много работают с детьми и студентами: просветительские проекты, деловые игры, семинары и конкурсы – все они нацелены на правовое просвещение и рост правосознания в обществе. Практики юриспруденции считают: важно работать профилактически, формируя законопослушное поведение у подрастающего поколения, дать им знания о праве и законах.

Сегодня, в связи с ограничениями личных контактов для групп риска и роста требований к проведению массовых мероприятий, Ассоциация проводит консультации по телефону и в он-лайн-сервисах. Для получения консультации звоните по телефону **22-91-91**.

Ольга УСТЬЯНЦЕВА

Здоровье

Спасибо от пациентов

Все больше магнитогорцев, вылечившихся от COVID, благодарят медиков, и те признают: им это важно

Историю выздоровления, свою и мужа, **Татьяна ОБЕРТИЙ** не скрывает. Написала об этом пост в городском паблике, отправила письмо в областную минздрав и рассказала известному изданию. И сейчас соглашается повторить. «Я и представить себе не могла, что у нас столько профессионалов в медицине, столько отзывчивых людей. Спасибо огромное всему медперсоналу второй горбольницы за наши спасенные жизни, – она ставит шесть восклицательных знаков и крупными буквами добавляет. – ВСЕМ!»

В палату бывшей гинекологии, ставшей теперь инфекционным отделением, Татьяна с мужем поступили после нескольких безуспешных дней лечения на дому. В мае первым в семье заболел старший сын, а спустя несколько дней вирус атаковал родителей.

– За два дня до обращения к врачу у нас появилось недомогание, – рассказывает Татьяна, – за день – ломота. Потом поднялась температура. Мы вызвали участкового врача и снова услышали: «Это ОРВИ». КОВИД нам сразу не ставили и анализы на него не брали.

Несколько дней семья следовала рекомендациям, но состояние ухудшалось.

– Мы не могли подняться, – продолжает Татьяна. – Для нас с мужем первые сутки были самые ужасные: рвота, понос, слабость, температура, заложенность носа. Настолько сильная головная боль, что больно смотреть на свет. Так сильно мы не болели никогда, и были уверены, что это КОВИД. Страшно было, когда после КТ нас отправили домой на лечение, и мы пили по пять таблеток антибиотиков, парацетамол, а становилось только хуже. Тогда мы вызвали скорую.

Повторная КТ показала ухудшение, и супругов отвезли в больницу на Уральской. Первые сутки в стационаре оказались наиболее тяжелыми: множество препаратов, по девять уколов, капельницы. Через пару дней врачи в стационаре сбили температуру, уколы от тошноты сделали свое дело, появились аппетит и уверенность, что самое страшное уже позади.

Когда супругов отправили на долечивание, врач **Раиса Васильевна БОРИСОВА**, известнейшая в городе оперирующая гинеколог, нынче тоже работающая как инфекционист, дала пациентам свой телефон, чтобы быть на лечебной связи. Татьяна написала благодарственный пост в соцсетях, потом еще один, как опровержение чужой лжи в адрес медиков, разлитой там же.

– **Зачем вы это сделали, ведь ваша ситуация благополучно разрешилась?**

– Мне обидно, – объясняет Та-



Гульнур Ильдаровна ЛАИШЦЕВА, медсестра отделения


тьяна, – обидно за людей, которые работают на износ, рискуя своими жизнями, здоровьем и здоровьем своих близких, а в их адрес столько грязи льется. Мы не слышали ни одного грубого слова. Все по первому требованию: маски, градусники, уколы от тошноты и температуры, кислород, измерение сатурации. Наши врачи **Василиса Сергеевна (ТУМАНОВА – авт.)** и Раиса Васильевна все подробно объясняют: про препараты, какое лекарство от чего, как делать дыхательную гимнастику, как лежать на животе, знают историю болезни о каждом и лечение корректируют по состоянию. Медсестры буквально летают, никому не отказывают. У меня кроме благодарности ничего к ним нет и быть не может.

На 2 декабря

290

человека

дневной прирост
заразившихся
COVID-19
в Челябинской
области

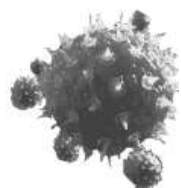

Как известно, с осени число пациентов с COVID-19 увеличилось. В это время вирус подхватила и **Нэлли ЖАКСЫБАЕВА**, которая 11 ноября тоже оказалась в больнице на Уральской. Спустя 12 дней лечения, уже благополучно выписавшись, она разместила благодарность сотрудникам третьего инфекционного отделения в том же паблике социальной сети и рассказала про свой случай исцеления.

– Сначала появилось недомогание, температура, ломота в костях, боль в глазах, одышка, утрата обоняния. Флюорография показала пневмонию, – говорит собеседница, – затем меня отправили на КТ. Результат исследования – 15 процентов поражения, двусторонняя пневмония. Лечение назначили на дому, но безрезультатно. С 11 на 12 ноября мне стало очень плохо, появились приступы удушья, непрекращающийся кашель, сильная слабость. Вызвали скорую, которая привезла в больницу на Уральской. Лечить меня начали сразу же. То есть уже ночью, при поступлении, взяли анализы, сделали уколы, дали таблетки. Постоянно было внимание со стороны медсестер, даже просить не нужно было ни о чем. Все подмечали, приносили кислород в палату, мерили давление, сатурацию, если были боли, ставили обезболивающий укол.

Палата четырехместная, рассказывает Нэлли, и соседи, а их за время ее лечения сменилось немало, все были благодарны персоналу. «Ангел-хранитель» – так девушка называет лечащего врача **Галину КРИУШОВУ**.

– Галина Юрьевна нас не только лечила, она все доступно объясняла, успокаивала, давала установки на выздоровление. Хотелось ее слушать, так как она говорила очень верные вещи, от этого легче становилось. У меня тогда было очень де-

Куда написать отзыв?

На сайт ГАУЗ «Городская больница №2» (раздел «Обратная связь») – <https://gb2mgn74.ru/nevrologicheskoe-otdelenie.html>

В группу ГАУЗ ГБ2 в ВКонтакте – <https://vk.com/gb2magnitogorsk>

Если вы проходите лечение в ГАУЗ ГБ2 – в тетрадь отзывов отделения

прессивное, тревожное состояние, в голову лезли всякие мысли из-за этого. А Галина Юрьевна мне: «Вот когда увижу твою улыбку, сразу напишу», – с признательностью вспоминает Нэлли. – Выписывалась я со слезами на глазах, с безграничной благодарностью ко всем медикам, которые мне помогли. Сейчас выполняю все рекомендации, восстанавливаюсь.

Галина Криушова улыбается: – Это мнение, как я могу его комментировать, кроме того, что это приятно?

А старшая медсестра того же отделения **Гульнара ГАФУРОВА** говорит, что добрые слова пациентов всегда придают сил в работе и по-человечески очень радуют: – Нас часто благодарят лично пожилые люди, которые с интернетом не дружат. Каждое спасибо подбадривает, хочется помогать людям и дальше.

После двух недель лечения тому же отделению выразил признательность **Александр ВИШНЯКОВ**, который тоже поддержал медиков своим постом в той же группе социальной сети. На предложение поделиться и с читателями «Магнитогорского рабочего» сначала смущается:

– Я никакой не писатель, тогда писал под впечатлением после выписки из стационара. От души хотелось передать благодарность всем сотрудникам этой больницы, которые выполняют свой долг в тяжелых условиях. Спасибо им не только за лечение, кормили тоже очень вкусно.

Уточняет, что приходилось встречаться и с негативными комментариями в адрес медиков, что тоже стало причиной сказать спасибо на большую аудиторию.

Кажется, ковидная эпоха стала неким водоразделом российского сознания, который проявил истинную ценность профессии медика. Возможно, именно сейчас мы обретаем новый опыт, когда пациент перестает видеть во враче бесправного услужника, а уважительное сотрудничество обеих сторон выступает одним из главных уроков пандемии.

Наталья ЧЕРЕПАНОВА

День календаря

Уважаемые южноуральцы!

3 декабря мы отмечаем Международный день инвалидов. Таких людей вокруг очень много. Они так же, как и все остальные, водят автомобили, занимаются спортом и творчеством, добиваются успехов в учебе и профессиональном развитии, ведут экономически и социально активную жизнь. Ярким примером служат наши паралимпийцы и участники движения Абилимпикс из Челябинской области. Наша общая задача – создать условия, чтобы каждый человек, независимо от возможностей здоровья, мог в полной мере реализовать свои таланты и способности. В последние годы мы вплотную приблизились к этому. Такие понятия, как безбарьерная и адаптивная среда, становятся нормой жизни, стандартом в процессе принятия управленческих решений. Мы строим социальные объекты и формируем общественные пространства так, чтобы они были удобны для всех. Развиваем инклюзивное образование и тьюторство, вкладываем большие средства в модернизацию здравоохранения, программы социальной поддержки. Но самое важное, чтобы люди с ограниченными возможностями здоровья встречали внимательное и заботливое отношение со стороны окружающих. В этот день желаю всем стойкости, жизнелюбия, уверенности в собственных силах и хорошего самочувствия!

Алексей ТЕКСЛЕР,
губернатор
Челябинской области

Уважаемые магнитогорцы!

Сегодня важное событие для всего мира – Международный день инвалидов, призванный привлечь внимание к проблемам и правам людей с ограниченными возможностями здоровья. Немаловажно, чтобы каждый житель Магнитогорска мог чувствовать себя комфортно. Создание доступной городской среды является для нас значимым направлением работы. Отдельные слова благодарности хочется выразить тем, кто оказывает помощь людям, оказавшимся в трудной жизненной ситуации. Это непросто, но благородный труд. Наше чуткое отношение и доброта к каждому человеку вне зависимости от его физических возможностей способны подарить им надежду и поверить в себя. В этот день желаю всем новых побед, крепкого здоровья, семейного счастья и тепла!

Сергей БЕРДНИКОВ,
глава города

Дорогие магнитогорцы!

Каждый год 3 декабря отмечается Международный день инвалидов. Эта дата важна для привлечения внимания общества к нуждам людей, на долю которых выпали тяжелые испытания. Но при этом они остаются социально активными, реализуются в творчестве, спорте, участвуют в культурных мероприятиях. Всем нам важно понимать их особые потребности, создавать условия для комфортной жизни в городе. Желаю людям с ограниченными возможностями удачи и благополучия, чтобы они могли без препятствий воплощать свои мечты и планы в жизнь!

Александр МОРОЗОВ,
председатель Магнитогорского
городского Собрания


 Благоустройство


СНЕЖНАЯ БИТВА

Работы по уборке снега вновь разделят муниципальное и частное предприятия. Зимой улицы Магнитогорска будут чистить специалисты двух подрядных организаций.

Специализированная техника вышла на улицы буквально с первым снегом. Не успела еще образоваться наледь, а оборудованные щетками комбинированные машины и погрузчики уже оперативно очистили дороги.

Этой зимой, как и в прошлые годы, уборкой снега будут заниматься две подрядные организации. Муниципальная – МБУ «ДСУ» – отвечает за территорию парков, скверов, поселковых дорог, тротуаров, межквартирных про-

ездов. Более 50 единиц снегоуборочной техники готовы к работе. Это коммунально-дорожные машины, машины с щетками и погрузчики. Там, где не пройдет «тяжелая артиллерия», задействуют ручной труд. Так, с помощью лопат и метелок сотрудники муниципального учреждения очищают лестничные марши.

Также ДСУ приобрело достаточное количество противогололедного материала для посыпки улиц. При возникновении чрез-

вычайных ситуаций, таких как обильные снегопады или гололед, учреждение перейдет на круглосуточный режим работы.

Еще одна организация, которая будет очищать улицы от снега, – ООО «Урал-сервис-групп» («УСГ»). Компания является основным подрядчиком по содержанию автомобильных дорог и тротуаров Магнитогорска. Специалисты предприятия рассказали, как будет организована уборка снега грядущей зимой.

Согласно муниципальному контракту, за ООО «Урал-сервис-групп» закреплены основные улицы Ленинского, Правобережного и Орджоникидзевского районов Магнитогорска. Кроме того, организация содержит часть городских тротуаров вдоль центральных магистралей, обслуживает заездные карманы автобусных остановок и парковочные карманы.



– В распоряжении предприятия в Магнитогорске находится около 70 единиц снегоуборочной техники, – сообщили в пресс-службе ООО «Урал-сервис-групп».

Помимо этого, имеются вспомогательная техника, подвозящая транспорт и самосвалы. Во время пиковых нагрузок, то есть в период неблагоприятных погодных условий, снегопадов, «УСГ» будет привлекать дополнительную технику из своих обособленных подразделений, находящихся в Челябинской области.

В Магнитогорске компания располагает двумя базами техники. Одна находится в Ленинском районе, вторая – в левобережной части города. Существует и успешно отработано шесть маршрутов движения дорожной техники, которые на 100 процентов покрывают участки, закрепленные контрактами за компанией.

В этом сезоне дорожники будут использовать классическую технологию уборки. Сначала проезжую часть очищают от снега комбинированные дорожные машины, оборудованные отвалами и щетками. Затем в дело вступают тракторы МТЗ и грейдеры – они формируют снежные валы. Если образуется накат, грейдеры сразу удаляют его с дорожного полотна. С помощью погрузчиков снеж-

ные массы переносятся в самосвалы, а те, в свою очередь, вывозят снег на три снежные свалки.

В «УСГ» пообещали, что не забудут и про тротуары, которые прилегают к обслуживаемым дорогам. Их тоже будут очищать. Для борьбы с гололедом на дорогах Магнитки работники предприятия используют традиционный метод – рассыпают сухую песчосоляную смесь, никакой химии. Стоит отметить, что «Урал-сервис-групп» уже второй год является одной из крупных подрядных организаций нашего города. И деятельность предприятия не вызвала особых нареканий как со стороны заказчика, так и со стороны жителей Магнитогорска.

Уже не первый год в городе практикуется разделение труда при расчистке улиц от снега. И такой подход к делу, как показала практика, весьма эффективен. Впервые, техника выходит на дороги сразу, как только начинает идти снег. Во-вторых, двойной подряд позволяет охватить максимальное количество улиц и оператив-

но их расчистить. Наконец, чистая не только проезжая часть в центре города, но также второстепенные улицы, парковочные карманы, тротуары, чтобы комфортно было как автолюбителям, так и пешеходам.

В целом горожане довольны тем, как построена работа по очистке улиц в зимний период. Корреспондент «Магнитогорского рабочего» провел небольшой опрос среди автомобилистов. Вот их мнения.

– Ну, в этом году больших снегопадов еще не было. Хотя я уже видел машины, убирают. Они, мне кажется, всегда выходят, как только снег, долго ждать не приходится. Молодцы, и днем, и ночью ездят, чистят, сразу все убирают.

– Я скажу так: нормально чистят! Сколько видел – после снегопадов всегда машины едут, убирают. Одна за другой. А то, что за полчаса весь город не уберешь – это ведь полнит. Особенно когда снег валит и валит. Но наши стараются!

Может быть, кого-то зима и застигает врасплох, но точно не Магнитогорск. Коммунальные и дорожные службы к снегопадам традиционно готовы.



Глава
Магнитогорска
Сергей БЕРНИКОВ
особо отметил работу
муниципальных служб:

– В последние годы в Магнитогорске проводится большая работа по строительству и ремонту тротуаров и дорог. Качественные материалы, современные технологии, грамотная работа с подрядчиками – все это позволяет получить нам комфортное и безопасное асфальтобетонное покрытие. Помимо строительства дорог большое внимание мы уделяем их содержанию. Это не менее важное направление работы, ведь правильный уход гарантирует их долговечность, а также влияет на удобство передвижения. Так, сотрудники муниципальных служб всегда готовы к снежным осадкам, держат наготове всю снегоуборочную технику и без промедления приступают к очистке в первую очередь главных магистралей, тротуаров и поселковых дорог. В случае обильных снегопадов техника может работать круглосуточно, постоянно обеспечивая безопасность и комфорт для водителей и пешеходов, – сказал градоначальник.

У дорожников, в свою очередь, пожелание к горожанам одно – во время снегопадов не оставлять личный автотранспорт на крайних правых полосах центральных проспектов, а также вблизи пешеходных дорожек. Это препятствует нормальной работе техники и затрудняет своевременную уборку снега. Если же у водителей нет возможности оперативно убрать автомобиль, можно оставить контактный номер телефона на лобовом стекле.

☑ Елена ВИШНЯКОВА
☑ Динара ВОРОНЦОВА



Тракторы МТЗ-82
с плужно-щеточным
оборудованием
(отвал и щетка)



КДМ – комбинированные дорожные машины
на базе КАМАЗ, оборудованные передним поворотным отвалом, щеткой, бункером для противогололедных материалов, электронной автоматической системой дозирования материалов



Погрузчики
с объемом ковша
0,8 кубометра и один
кубический метр



Автогрейдеры
для уборки
снежных валов
на обочинах



Подметально-уборочные машины CityCat 2020
со снежным отвалом и бункером для инертных материалов

Спор



Шах и мат онлайн

Это совместное начинание администрации города, ПАО «ММК» и Международной шахматной федерации (ФИДЕ) при поддержке Русской шахматной школы.

Ситуация с пандемией стала толчком для развития новых интересных форм работы с применением современных компьютерных технологий. В минувшую пятницу состоялось официальное открытие программы, а возможность онлайн-связи позволили принять участие в этом мероприятии не только магнитогорским инициаторам проекта – старшему менеджеру ГСП ПАО «ММК» Федору НАСЛЕДОВУ, начальнику управления по физической культуре и спорту городской администрации Сергею ИГУМЕНОВУ, директору МУ ДО «ДЮСШ №4» Александру ДОЛГОПОЛОВУ, но и президенту ФИДЕ Аркадию ДВОРКОВИЧУ, а также лучшим тренерам-преподавателям Русской шахматной школы.

В Магнитогорске стартовал проект по популяризации шахматного спорта

Аркадий Дворкович отметил, что этот проект поможет поднять уровень развития шахматного спорта в Магнитогорске, обеспечив как тренировки молодых шахматистов города с лучшими гроссмейстерами, так и повышение квалификации магнитогорских тренеров. Он выразил благодарность партнерам проекта – ПАО «ММК» и администрации города и отметил, что это начинание принесет большую пользу подрастающему поколению шахматистов, позволит им достигнуть высокого уровня и в дальнейшем принимать участие в соревнованиях мирового масштаба.

Федор Наследов от лица руководства ПАО «ММК» поздравил всех с началом большого благородного дела

– с открытием качественно нового этапа в развитии шахматного спорта и выразил надежду, что благодаря этому проекту у нас появятся новые звездочки.

– Прделана большая работа, еще больше работы нас ждет впереди, – констатировал Сергей Игуменов, – Администрация города готова способствовать реализации всех этапов программы. Принимая во внимание сложившуюся обстановку, я считаю, что принят верный и прогрессивный метод – дистанционная программа познакомит детей и тренеров с шахматным мастерством с учетом индивидуального уровня участников.

Шахматы – поистине универсальный язык общения, для которого не существует ни расстояний, ни та-

ких мировых проблем как пандемия, и задуманный проект еще раз доказал эту истину, а современные средства связи позволят магнитогорским детям заниматься с лучшими тренерами мирового уровня. Подобный проект представители Русской шахматной школы проводят с Китаем, однако в России Магнитогорск в этом плане первый.

Для реализации программы выбраны две площадки – детский технопарк «Кванториум», где базовая шахматная подготовка является одним из направлений работы, и ДЮСШ №4, на базе которой действует клуб «Белая ладья», где и ведется развитие этого вида спорта. Уже отобраны три группы по 10 детей от шести до 17 лет. Это лучшие юные шахматисты Магнитки как из спортивной школы и учреждений дополнительного образования, так и из частных клубов. Дети будут заниматься еженедельно.

– Пандемия показала нам: нужно переходить в онлайн, использовать информационные технологии, – отметил Александр Долгополов. – Осенью ПАО «ММК» и ФИДЕ заключили соглашение о сотрудничестве. Была проведена вся необходимая подготовка. Сегодня у нас прошла первая встреча в режиме онлайн, тренерский штаб получил возможность проговорить все технические вопросы с гроссмейстерами, обменяться мнениями, опытом, получить вводные. А уже с 4 декабря мы планируем начать занятия для детей.

Программа годового авторского курса, разработанная специально для развития шахматного спорта в Магнитогорске под руководством международного гроссмейстера Даниила ЛИНЧЕВСКОГО, учитывает как уровень юных шахматистов, так и особенности дистанционного обучения. Она включает в себя не только лекции и семинары, но и ежемесячные онлайн-встречи с гроссмейстерами из ТОП-200 мира. Рассматривается также возможность приезда в Магнитку гроссмейстеров и проведения занятий вживую при улучшении эпидемиологической обстановки.

Занятия будут проводиться онлайн – в «Кванториуме» для этого уже есть все необходимое оборудо-

вание – проекторы, ноутбуки, шахматные доски, для «Белой ладьи» оно было закуплено в рамках подготовки к реализации проекта благодаря спонсорской помощи ПАО «ММК».

– Детский технопарк «Кванториум» очень рад участию в этом проекте, – говорит его директор Денис ПОЛУШКИН. – Отраднo, что в Магнитогорске столь пристально обратили внимание на шахматы, по сути, наш город становится экспериментальной площадкой, где апробируется эта программа дистанционного обучения. Опыт шахматных профессионалов теперь станет доступным тренерам Магнитогорска, и потом они смогут транслировать его на занятиях с детьми. Надеюсь, благодаря этой программе вырастет юное поколение гроссмейстеров, которые смогут, наконец, обыграть компьютер.

Помимо программы для детей, под руководством гроссмейстера международного уровня Георгия КАСТАНЬЕДА разработаны 20-часовые курсы повышения квалификации тренерского состава.

– Шахматы в нашем городе вызывают повышенный интерес у детей разного возраста, пару лет назад у нас начал реализовываться «Шахматный всеобуч» в детских садах и начальном звене, к нам приезжал автор учебника Игорь СУХИН, вел курсы для начинающих преподавателей по шахматам, – рассказал педагог начальных классов школы №59 Анатолий БЕГЕЛЬМАН.

Преподаватель, за спиной которого около 10 лет преподавания шахмат, рад новой возможности повысить свой уровень.

При поддержке ФИДЕ в нашем городе будут проводиться шахматные турниры с использованием современных средств связи, а юные шахматисты смогут получать награды. В 2021 году планируется проведение в Магнитогорске этапа Кубка России по шахматам среди детей – пока что мероприятие запланировано на март, но все зависит от развития ситуации. Также прорабатывается вопрос организации сессии Сибирского или Уральского гроссмейстерского центра на базе ДООЦ «Уральские зори».

Наталья ЛОПУХОВА

Транспорт

Внимание, объезд!

В районе ряда железнодорожных переездов изменится порядок движения транспорта

Так, планируется прекращение движения транспортных средств через железнодорожные переезды общего пользования №149 на период с 8.00 до 20.00 5 декабря и №169 на период с 8.00 до 20.00 6 декабря 2020 года, переезды расположены по шоссе Фабричному на участке от улицы Лизы Чайкиной до улицы Горнозаводской.

Планируется прекращение движения транспорта на участке автодороги по улице Горнозаводской в районе железнодорожных переездов №13 и 87 с 8.00 до 20.00 12 декабря. Также планируется прекращение движения транспортных средств на участке автодороги по улице Сульфидной в районе железнодорожного переезда №32 с 8.00 до 20.00 13 декабря 2020 года.

Бизнес

Выберут лучших

Магнитогорская торгово-промышленная палата приглашает предприятия города принять участие в конкурсе Национальной премии в области предпринимательской деятельности «Золотой Меркурий» по итогам 2020 года

Всероссийский конкурс «Золотой Меркурий» ежегодно проводит торгово-промышленная палата (ТПП) РФ при поддержке Государственной Думы и Совета Федерации Федерального Собрания РФ. Цель – содействие развитию малого и среднего бизнеса в России, обеспечение возможности предпринимателям представить лучшие образцы продукции и услуг, передовые отечественные бизнес-модели, а также пропаганда идеи социальной ответственности бизнеса, укрепление традиций российского предпринимательства и формирование уважительного отношения общества к бизнесу.

Принять участие в конкурсе могут российские малые предприятия (с численностью работников до 100 человек) и предприятия-экспортеры на безвозмездной основе. Для этого нужно подать заявку установленного образца и сопроводительное письмо с экспертным заключением от имени территориальной торгово-промышленной палаты (для членов Магнитогорской ТПП – письмо от Магнитогорской ТПП). Победителей награждают дипломами ТПП РФ, эксклюзивными статуэтками «Золотой Меркурий» и ценными призами, а лауреатам вручают дипломы ТПП РФ и памятные медали. Им будет предоставлено право использовать эмблемы конкурса как показатель, подтверждающий высокое качество продукции и услуг. Торжественная церемония вручения премии пройдет 7 июня 2021 года в ПАО «Центр международной торговли» по адресу: Москва, Краснопресненская набережная, 12.

Заявки принимаются до 15 марта 2021 года. Направить заявку на участие, получить более подробную информацию об условиях можно в отделе координации и развития предпринимательства Магнитогорской ТПП по телефону 8 (3519) 23-89-53, e-mail: mtp@mtpp74.ru

Проект

Ко Дню Конституции

Об Основном законе страны – в онлайн-формате

12 декабря ежегодно отмечается один из главных государственных праздников в нашей стране – День Конституции Российской Федерации. Благодаря проекту «День Конституции РФ» жители нашего города смогут окунуться в историю создания главного нормативного правового акта страны. Данный проект разработали учреждения, подведомственные управлению культуры администрации Магнитогорска. С помощью единой афиши жителям города предлагается в онлайн-формате посетить сайты учреждений и их группы в различных социальных сетях. Магнитогорцы смогут дистанционно принять участие в мастер-классе, флешмобе, посетить разнообразные выставки на базе учреждений, концерты, а также послушать онлайн-чтение стихотворений.



Книжная полка «МР»



Драгоценная родословная края

Романы нашего земляка Владилена Машковцева изданы в Москве

Академии наук. Один из рецензентов, кандидат исторических наук А. Бухарин писал: «Прежде всего очень основательное знание автором истории казачьего Яика, его осведомленность, поэтическое чувство проявились ярким живописанием казачьей жизни – батальных сцен, быта и нравов. Сливая события, героев, природу в одно живое полотно, он умело передает вещный мир той далекой эпохи, обращается к социальной психологии казака».

вышел тиражом 30000 экземпляров и очень быстро разошелся, автор даже не успел приобрести экземпляр для себя. Кто-то сказал Владилену Ивановичу, что его книгу продают на левобережном рынке Магнитогорска за 25 рублей. Писатель отправился на рынок и действительно увидел свой роман в продаже.

– Сколько стоит книжка? – спросил Машковцев у продавца.

– Тридцать рублей, – ответил тот (цена уже успела подрасти).

– Ты что, с ума сошел, там же цена есть: один рубль восемьдесят копеек!

– А ты купи книгу, прочитай, а потом говори – дорого или нет.

– Да мне что ее читать-то, я ее сам написал.

Конечно, незадачливый продавец, ухмыльнувшись, поспешил усомниться в авторстве, однако, сверив портрет в книге с «оригиналом», вы-

шел роман «Время красного дракона» нашли отражение картины жизни у горы Магнитной в 1930 – 1940-е годы, здесь автор рассказал о неоднозначном опыте строительства социализма.

«Известны свидетельства первостроителей, что Магнитка, эта крупнейшая в первой пятилетке стройка страны, после пуска первой очереди начала сдавать свои позиции. В немалой степени это было связано с гражданской смутой, разгулом деятельности НКВД в провинции. Во всяком случае, приключенческое движение сюжета связано с этой проблемой. Историческая достоверность романа включает в себя характеры трех легендарных директоров знаменитой Магнитки: Авраамия Завенягина, Павла Коробова, Григория Носова.

Повествовательная ткань пронизана колдовской фантастикой крестьянско-казачьего быта Старой Магнитки, сопротивляющейся наступлению нового промышленного гиганта на многовековой природный уклад жизни. Многие страницы романа исполнены едкой сатиры, а порой даже и клоунады, что вполне в духе добротной беллетристики времен постсоциалистической литературы и вполне в традициях отечественной литературы 1920 – 1930-х годов», – говорится в предисловии к первому изданию книги.

Новые издания романов Владилена Машковцева включены в электронные базы Российской государственной библиотеки, Национальной электронной библиотеки, поступили в столичные книжные магазины. Читатели также приобретают их на интернет-площадках. Известно, что романы Владилена Ивановича заказали жители Челябинска, Новосибирска и других городов.

Возможно, московское издательство включит в свои планы выпуск еще одной книги известного магнитогорского автора. Надо отметить, что ранее в Москве издавались поэтические сборники Владилена Машковцева, тексты же прозаических произведений в электронном формате издатели смогли получить у вдовы писателя Риммы Владимировны, верной хранительницы его памяти. После ухода Владилена Ивановича из жизни по инициативе Риммы Машковцевой увидели свет четыре его книги, некоторые – дважды. Помощь в издании оказывали администрация города, депутаты. Сейчас Римма Владимировна готовит биографическую книгу о писателе, которая будет адресована узкому кругу читателей, в основном, родным Владилена Машковцева.

Елена СМЕРНОВА



Римма Владимировна и Владилен Иванович Машковцевы.

И только один молодой ученый усомнился в подлинности отдельных эпизодов, упомянутых в романе, о чем он написал в письме к автору, однако Владилен Машковцев смог развеять сомнения, обосновать факты, приведя ссылки на источники. В целом тогда этот период региональной истории впервые был исследован в художественной книге с такой глубиной.

С книгой «Золотой цветок-одолень» и с огромным интересом к истории казачьего сословия были тесно связаны страницы личной судьбы автора. Владилен Машковцев, по чьей инициативе в конце 1980-х годов было начато возрождение казачьей общины в станице Магнитной, в 1990 году был избран ее первым атаманом, в 1995 году стал кавалером Серебряного креста «За возрождение оренбургского казачества», а в 1996 – Почетным гражданином Магнитогорска.

Роман «Золотой цветок-одолень»

нужден был признать, что перед ним действительно писатель. Однако цену продавец не сбавил, решив, что писатели – народ богатый...

В лучших традициях отечественной прозы

«Время красного дракона» стало своеобразным продолжением «Золотого цветка», роман вышел в 1997 году в Магнитогорске уже после кончины автора. Эта книга повествует о трагической судьбе магнитогорцев в годы репрессий. «Наряду с живым описанием быта и исторических событий роману присущи захватывающий фантастический сюжет и острая сатира. Трагикомические ситуации, возникающие в уральском социуме, в котором красному террору противостоят выходки нечистой силы, продолжают традиции, заложенные Ф. Сологубом и М. Булгаковым», – говорится в аннотации издательства к изданию.

Книги Владилена Ивановича «Золотой цветок-одолень» и «Время красного дракона» увидели свет в серии «Урал-батьюшка» издательства «Вече», основным направлением деятельности которого является выпуск исторической литературы. Историческая проза уральских авторов о судьбах опорного края державы – так в нескольких словах можно охарактеризовать «региональную» книжную серию, в которой ранее увидели свет произведения Павла Бажова, Дмитрия Мамина-Сибиряка, Сергея Аксакова, нашего земляка Евгения Федорова и многих других известных писателей. Целью издания серии «Урал-батьюшка» стало сохранение литературного наследия, обладающего большой общественно-культурной и исторической значимостью.

Цветок на вес золота

Имя Владилена Машковцева в один ряд с лучшими авторами Урала поставил еще в 1990-х годах поэт Валентин СОРОКИН, писавший: «Известный уральский поэт Владилен Машковцев почти тайно, нигде не афишируя, много лет работал над исторической книгой, посвященной казачеству Яика. Мне кажется, роман Машковцева «Золотой цветок-одолень» примыкает к лучшим уральским произведениям Воронова и Акулова, Бажова и Мамина-Сибиряка. Роман – долгоопорный, честный: книге путь открыт, крутой и громкий, слава ее найдет. Машковцев историчен, правдив, изобретателен, нацелен на грядущее. Жить роману и действовать! Роман – сердце поэта, его подарок измученной распрями

России. Роман – зеркало: гляди и добывай опыт... «Золотой цветок-одолень» – настоящая русская проза».

История создания «Золотого цветка» растянулась более чем на двадцать лет. Еще студентом литературного института имени Горького Владилен Иванович в 1960-х годах работал в архивах и библиотеках Москвы, разыскивая материалы об истории казачества на Урале. Изучал документальные свидетельства далекой эпохи, труды Соловьева, Карамзина, Ключевского, Даля и многие другие источники. У вдовы писателя Риммы Машковцевой сохранился перечень литературы, которую внимательно проштудировал Владилен Иванович, работая над будущей книгой. Все события романа подкреплены историческими фактами, исследователи отнесли его к историко-приключенческой литературе.

Весь этот долгий и напряженный труд увенчался в 1990-м году выходом в Южно-Уральском книжном издательстве романа, посвященного событиям жизни яицкого казачества XVII века, когда были так «неприветливы окрестные земли». В аннотации к первому изданию «Золотого цветка» говорится, что история присоединения яицких казаков к Руси редко становилась предметом художественного исследования. Отмечены также «острый детективный сюжет, тяготение к сочному языку, документальному воспроизведению хода давно минувших дипломатических и воинских баталий». В конце книги Машковцева приведен даже словарь казачьего диалекта.

На рукопись романа автором были получены несколько рецензий, в том числе от исторического отдела



стема бытовой канализации от поселков Бардина и Цементников до КНС №5».

Территория подготовки Проекта планировки расположена в Челябинской области г. Магнитогорск, проходит по улицам Бехтерева и Бардина, по Белорецкому шоссе. Настоящим Проектом планировки предлагается размещение линейных объектов системы бытовой канализации.

Проект планировки разрабатывается в отношении:

- линейных объектов, а именно самотечно-напорного коллектора хозяйственно-бытовой канализации;

- территорий, прилегающих к проектируемым линейным объектам, на которых устанавливается режим ограничения использования в связи с организацией зоны с особыми условиями использования территории;

- объектов капитального строительства, являющихся неотъемлемой технологической частью проектируемых линейных объектов.

Общая площадь подготовки Проекта планировки составляет 19,27 га.

Документация по планировке территории выполнена в системе координат МСК-74.

1. Наименование, основные характеристики (категория, протяженность, проектная мощность, пропускная способность, грузонапряженность, интенсивность движения) и назначение планируемых для размещения линейных объектов

Наименование объекта: система бытовой канализации

Основные характеристики:

- тип объектов: система водоотведения;

- состав сети водоотведения: самотечные и напорные канализационные коллекторы, канализационные насосные станции;

- статус: объект местного значения;

- вид работ: новое строительство, реконструкция;

- объектов капитального строительства, являющихся неотъемлемой технологической частью проектируемых линейных объектов: четыре канализационные насосные станции (КНС);

на Белорецком шоссе - КНС№1 (в северной части территории проектирования);

на ул. Нижняя - КНС№2;

на ул. Бехтерева - КНС№3 и КНС№4.

- среднесуточный расход стоков поселков Бардина и Цементников – 43 куб м/час;

- производительность КНС №1 - 23 куб м/ час; КНС №2 - 40 куб м/час; КНС №3, 4 – по 30 куб м/час;

- точки подключения к сетям водоотведения: в начале трассы – самотечный коллектор хозяйственно-бытовой канализации по Белорецкому шоссе d200 мм, в конце – существующий колодец по ул. Бехтерева;

- диаметр трубопроводов:

Напорные:

- от КНС №1 планируется 2d 110 мм

- от КНС №2 планируется 2d 140 мм

- от КНС №3 и КНС №4 планируется 2d 110 мм.

Самотечные:

- к КНС №1 подходит d200 мм

- к КНС №2 подходит d300 мм

- к КНС №3 подходит d400 мм

- протяженность, общая линейная длина (в плане) составит 3,54 км, в том числе:

напорные трубопроводы от КНС№1 до колодца К1-1гас d110x6,6 мм в две нитки – 559,00 м (длина одной нитки);

самотечный трубопровод от колодца К1-1гас до КНС№2 d300 мм в одну нитку – 698,00 м;

напорные трубопроводы от КНС№2 до колодца К1-20гас d140x8,3 мм в две нитки – 505,00 м (длина

Таблица 1

Перечень координат характерных точек границ зон планируемого размещения линейного объекта самотечно-напорного коллектора хозяйственно-бытовой канализации

Контур №1 границы зон планируемого размещения линейных объектов (напорной и самотечной хозяйственно-бытовой канализации). Площадь 21229 кв.м.		
№	X	Y
1	417230,20	1363477,65
2	417180,28	1363485,38
3	417177,93	1363485,83
4	417143,04	1363492,52
5	417114,84	1363497,99
6	417067,13	1363507,98
7	416979,05	1363524,86
8	416945,95	1363532,82
9	416880,72	1363544,70
10	416831,22	1363554,57
11	416782,24	1363564,86
12	416733,55	1363573,19
13	416722,88	1363573,85
14	416690,55	1363576,85
15	416670,31	1363579,06
16	416669,66	1363585,42
17	416669,78	1363585,41
18	416669,87	1363586,41
19	416669,55	1363586,44
20	416665,23	1363628,58
21	416671,22	1363805,46
22	416672,19	1363855,43
23	416673,97	1363953,98
24	416674,38	1364001,70
25	416655,71	1364001,90
26	416626,79	1364002,72
27	416530,24	1364004,61
28	416516,21	1364004,74
29	416489,71	1364005,13
30	416485,91	1364005,19
31	416486,66	1364041,12
32	416488,83	1364076,14
33	416496,04	1364076,19
34	416496,09	1364085,57
35	416482,91	1364085,56
36	416481,21	1364005,03
37	416426,11	1364003,46
38	416339,15	1364004,36
39	416242,00	1364005,22

40	416204,33	1364005,56
41	416086,27	1364008,55
42	416082,79	1364004,83
43	416045,88	1363971,10
44	415878,85	1363792,04
45	415845,05	1363755,18
46	415810,53	1363718,95
47	415775,80	1363683,09
48	415743,27	1363645,23
49	415710,67	1363607,30
50	415677,76	1363569,83
51	415648,46	1363529,32
52	415615,66	1363491,40
53	415467,82	1363323,43
54	415433,02	1363344,20
55	415391,45	1363369,85
56	415347,84	1363397,52
57	415313,33	1363419,55
58	415273,72	1363436,72
59	415315,95	1363441,68
60	415291,74	1363400,76
61	415209,98	1363449,14
62	415208,45	1363446,56
63	415203,29	1363449,61
64	415204,81	1363452,20
65	415077,90	1363527,30
66	414948,56	1363606,84
67	414915,90	1363627,08
68	414888,25	1363641,94
69	414868,20	1363652,73
70	414854,03	1363659,76
71	414765,61	1363715,19
72	414768,80	1363720,28
73	414856,96	1363665,00
74	414870,94	1363658,06
75	414916,00	1363634,07
76	415081,00	1364002,43
77	415289,63	1363408,98
78	415313,95	1363450,08
79	415331,89	1363438,63
80	415321,49	1363421,45
81	415351,06	1363402,58
82	415394,63	1363374,94
83	415436,13	1363349,33
84	415466,61	1363331,14
85	415611,14	1363495,34
86	415643,76	1363533,05
87	415673,06	1363573,58
88	415706,14	1363611,24

одной нитки);

самотечный трубопровод от колодца К1-20гас до КНС№3 d400 мм в одну нитку – 1121,00 м;

напорные трубопроводы от КНС№3 до КНС№4 d110x6,6 мм в две нитки – 496,00 м (длина одной нитки);

напорные трубопроводы от КНС№4 до колодца К1-48суц d110x6,6 мм в две нитки – 165,00 м (длина одной нитки);

- установленная мощность КНС №1, 2, 3 – 14,8 кВт, рабочая – 7,4 кВт, КНС №4 – 22 кВт;

- КНС относятся ко II категории надежности электроснабжения;

- точки подключения к сетям электроснабжения по напряжению сети – 0,4 кВ;

КНС №1: необходимо строительство ВЛ 0,4 кВ от ТП-1 шоссе Белорецкое до границы земельного участка КНС. В связи с отсутствием технической возможности обеспечения двух независимых взаимно резервируемых источников для обеспечения II категории надежности необходимо предусмотреть установку автономного источника питания (дизельной электростанции);

КНС №2: необходимо строительство ВЛ 0,4 кВ от ВЛ 0,4 кВ, трассируемой по ул.Войково от РТП-1 Войково, опора в районе дома 22, до границы земельного участка КНС. Второй точкой присоединения является ВЛ 0,4 кВ, трассируемая по ул.Нижняя от РТП-4 Детсад, ближайшая опора;

КНС №3: необходимо строительство ВЛ 0,4 кВ от ТП-3 Бардина до границы земельного участка КНС. Второй точкой присоединения является ВЛ 0,4 кВ, трассируемая по ул.Весенняя от РТП-1 Бардина, ближайшая опора;

КНС №4: необходима реконструкция РУ-0,4 кВ РТП 9 Общ. МКЗ, в части замены существующей панели ШО-70 ячейки II с.ш с 4-х присоединений на новую панель с 6 присоединениями с переводом питающих линий существующих потребителей на вновь установленные панели. Необходимо строительство ВЛИ-0,4 кВ от резервного рубильника РУ-0,4 кВ II с.ш. РТП 9 Общ. МКЗ до границы земельного участка КНС №4; строительство ВЛИ-0,4 кВ от резервного рубильника РУ-0,4 кВ РТП-2-9 до границы земельного участка КНС №4.

- этапы реализации: расчетные сроки реализации настоящего Проекта планировки: 2020-2021 год; очередность строительства предполагается осуществлять в 1 этап; продолжительность строительства сети бытовой канализации составляет 1 год;

- сведения о категории земель, на которых будут располагаться линейные объекты: земли населенных пунктов;

- кадастровые кварталы, в которых находятся проектируемые линейные объекты: 74:33:0123004, 74:33:0119001, 74:33:0119000, 74:33:0116012, 74:33:0000000, 74:33:0116010, 74:33:0116009, 74:33:0116004, 74:33:0116003;

- идентификация проектируемых линейных объектов в соответствии с постановлением Правительства РФ от 19.09.1998г. №1115 «О порядке отнесения организаций к категориям по гражданской обороне»: являются не категорированным по гражданской обороне.

Назначение:

- для водоотведения хозяйственно-бытовых стоков жилых домов поселков Бардина и Цементников в городе Магнитогорск.

2. Перечень субъектов Российской Федерации, перечень муниципальных районов, городских округов в составе субъектов Российской Федерации, перечень поселений, населенных пунктов, внутригородских территорий городов федерального значения, на территориях которых устанавливаются зоны планируемого размещения линейных объектов

Зона планируемого размещения линейных объектов – территория, на которой устанавливаются границы зон планируемого размещения линейного объекта системы бытовой канализации: Челябинская область, г. Магнитогорск, улицы Бехтерева и Бардина, Белорецкое шоссе.

3. Перечень координат характерных точек границ зон планируемого размещения линейных объектов

89	415738,72	1363649,14
90	415771,36	1363687,14
91	415806,20	1363723,11
92	415840,66	1363759,28
93	415874,44	1363796,12
94	416041,66	1363975,37
95	416078,57	1364009,09
96	416083,73	1364014,62
97	416146,63	1364013,03
98	416146,62	1364012,35
99	416191,65	1364011,88
100	416204,44	1364011,56
101	416242,05	1364011,22
102	416339,20	1364010,36
103	416426,12	1364009,46
104	416475,27	1364008,95
105	416477,04	1364091,55
106	416502,12	1364091,58
107	416502,01	1364070,23
108	416494,48	1364070,18
109	416492,66	1364040,87
110	416492,03	1364011,09
111	416516,28	1364010,74
112	416530,32	1364010,61
113	416626,93	1364008,72
114	416655,83	1364007,90
115	416680,43	1364007,64
116	416679,97	1363953,90
117	416678,19	1363855,32
118	416677,21	1363805,30
119	416671,24	1363628,79
120	416675,44	1363587,87
121	416675,41	1363585,99
122	416675,63	1363585,96
123	416675,78	1363584,50
124	416691,15	1363582,82
125	416708,32	1363581,23
126	416759,43	1363573,84
127	416759,41	1363574,85
128	416783,36	1363570,76
129	416832,43	1363560,45
130	416881,85	1363550,59
131	416947,19	1363538,69
132	416980,32	1363530,72
133	417068,31	1363513,87
134	417116,02	1363503,87
135	417144,18	1363498,41
136	417181,66	1363491,22
137	417231,12	1363483,58

Таблица 2

Перечень координат характерных точек границ зон планируемого размещения линейного объекта – КНС №1

Контур №2.1 границ зон планируемого размещения объектов капитального строительства входящих в состав линейного объекта (КНС1). Площадь 100 кв.м.		
№	X	Y
1	417234,62	1363486,44
2	417231,63	1363476,90
3	417222,09	1363479,89
4	417225,08	1363489,43

Таблица 3

Перечень координат характерных точек границ зон планируемого размещения линейного объекта – КНС №2

Контур №2.2 границ зон планируемого размещения объектов капитального строительства входящих в состав линейного объекта (КНС2). Площадь 100 кв.м.		
№	X	Y
1	416504,06	1364078,20
2	416504,08	1364088,20
3	416494,08	1364088,22
4	416494,06	1364078,22

Таблица 4

Перечень координат характерных точек границ зон планируемого размещения линейного объекта – КНС №3

Контур №2.3 границ зон планируемого размещения объектов капитального строительства входящих в состав линейного объекта (КНС3). Площадь 100 кв.м.		
№	X	Y
1	415326,16	1363444,66
2	415320,77	1363436,23
3	415312,35	1363441,62
4	415317,73	1363450,05

Таблица 5

Перечень координат характерных точек границ зон планируемого размещения линейного объекта – КНС №4

Контур №2.4 границ зон планируемого размещения объектов капитального строительства входящих в состав линейного объекта (КНС4). Площадь 100 кв.м.		
№	X	Y
1	414931,94	1363628,91
2	414926,67	1363620,41
3	414918,17	1363625,67
4	414923,44	1363634,17

4. Перечень координат характерных точек границ зон планируемого размещения линейных объектов, подлежащих переносу (переустройству) из зон планируемого размещения линейных объектов Линейные объекты, подлежащие переносу (переустройству) – отсутствуют.

5. Предельные параметры разрешенного строительства, реконструкции объектов капитального строительства, входящих в состав линейных объектов в границах зон их планируемого размещения

Предельное количество этажей и (или) предельная высота объектов капитального строительства, входящих в состав линейных объектов, в границах каждой зоны планируемого размещения таких объектов: не установлены.

Максимальный процент застройки каждой зоны планируемого размещения объектов капитального строительства, входящих в состав линейных объектов, определяемый как отношение площади зоны планируемого размещения объекта капитального строительства, входящего в состав линейного объекта, которая может быть застроена, ко всей площади этой зоны: не установлены.

Требования к архитектурным решениям объектов капитального строительства, входящих в состав линейных объектов, в границах каждой зоны планируемого размещения таких объектов, расположенной в границах территории исторического поселения федерального или регионального значения, с указанием:

- требований к цветовому решению внешнего облика таких объектов: не установлены;

- требований к строительным материалам, определяющим внешний облик таких объектов: не установлены;

- требований к объемно-пространственным, архитектурно-стилистическим и иным характеристикам таких объектов, влияющим на их внешний облик и (или) на композицию, а также на силуэт застройки исторического поселения: не установлены.

6. Информация о необходимости осуществления мероприятий по защите сохраняемых объектов ка-

питального строительства (здание, строение, сооружение, объекты, строительство которых не завершено), существующих и строящихся на момент подготовки проекта планировки территории, а также объектов капитального строительства, планируемых к строительству в соответствии с ранее утвержденной документацией по планировке территории, от возможного негативного воздействия в связи с размещением линейных объектов

В коридорах проектируемых сетей расположены существующие объекты капит

7. Информация о необходимости осуществления мероприятий по сохранению объектов культурного наследия от возможного негативного воздействия в связи с размещением линейных объектов

В связи с отсутствием на проектируемой территории охранных зон и территорий памятников и ансамблей, включенных в единый государственный реестр объектов культурного наследия (памятников истории и культуры) народов Российской Федерации, а также границ территорий памятников или ансамблей, которые являются вновь выявленными объектами культурного наследия – необходимость в разработке мероприятий по сохранению объектов культурного наследия отсутствует.

8. Информация о необходимости осуществления мероприятий по охране окружающей среды
Технические решения, описанные в настоящем Проекте планировки, соответствуют требованиям промышленной безопасности опасных производственных объектов в области защиты населения и территории от чрезвычайных ситуаций, экологическим, санитарно-гигиеническим, противопожарным и другим нормам, действующим на территории Российской Федерации, и обеспечивают безопасную для жизни и здоровья людей эксплуатацию объекта при соблюдении требований нормативных документов.

Предусмотрены мероприятия по охране окружающей среды:
- создание единой системы зеленых насаждений;
- обязательное соблюдение границ территории, отведенной под строительство линейных объектов;
- рекультивация нарушенных земель после завершения строительства, включая восстановление нарушенных покрытий и газонов.
- организация рациональной улично-дорожной сети, развитие различных видов транспорта, обеспечивающих оптимальное решение вопросов транспортного сообщения с учетом технической возможности реализации;
- обеспечение инженерного оборудования застройки.

Для нормализации состояния окружающей среды, мероприятия необходимо выполнять на территории всего населенного пункта.

9. Информация о необходимости осуществления мероприятий по защите территории от чрезвычайных ситуаций природного и техногенного характера, в том числе по обеспечению пожарной безопасности и гражданской обороне

Мероприятия по обеспечению пожарной безопасности:
Для предотвращения возникновения пожаров, связанных с размещением линейных объектов, предусмотрены следующие мероприятия:


- обязательное соблюдение границ территории, отведенной под строительство линейных объектов;
- соблюдение безопасных расстояний от объекта до соседних зданий и сооружений;
- создание условий, необходимых для успешной работы пожарных подразделений при тушении пожара, а именно дороги и подъезды к источникам противопожарного водоснабжения должны быть всегда свободными, обеспечивать круглогодичный проезд для пожарной техники;
- сети противопожарного водопровода должны находиться в исправном состоянии и обеспечивать требуемый по нормам расход воды на нужды пожаротушения.

Мероприятия по защите территории от чрезвычайных ситуаций природного и техногенного характера и гражданской обороне:

- мероприятия по защите территории от чрезвычайных ситуаций природного характера (ветер, дождь, снег, град, метель при ветре, гололед, сложные отложения, туман, мороз, жара, резкое изменение температуры воздуха, гроза, гололеда);
- мероприятия по защите территории от чрезвычайных ситуаций техногенного характера (аварии на транспортных коммуникациях, аварии на наружных и внутренних сетях электроснабжения, водоснабжения, канализации и водостока, террористические акты);
- мероприятия по гражданской обороне (для зон возможного образования завалов от зданий (сооружений) различной этажности).


Для обеспечения безопасности мероприятия необходимо выполнять на территории всего населенного пункта.

Приложение № 2
к постановлению администрации города
от 30.11.2020 № 13491-П

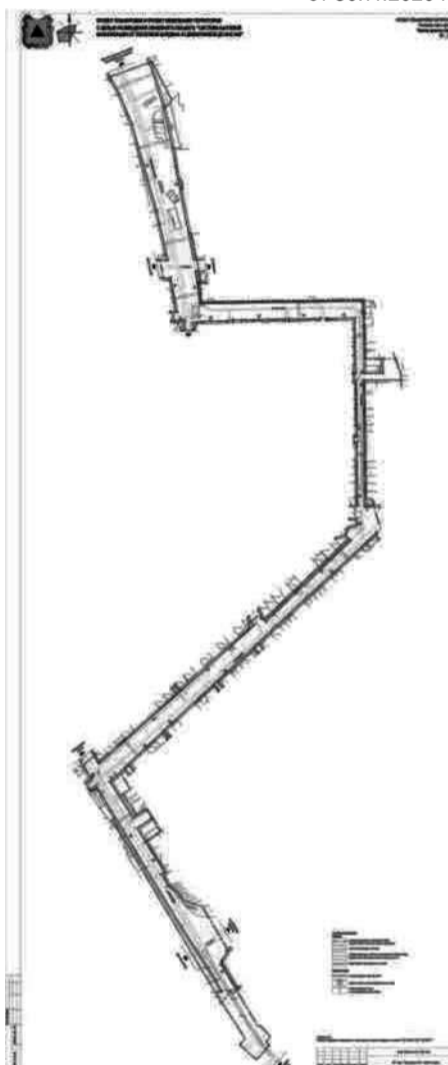

№	Кадастровый номер	Адрес	Площадь, м2	Возможный способ образования	Вид разрешенного использования
:ЗУ1	-	г. Магнитогорск	100	Образование из земель, находящихся в государственной или муниципальной собственности	Коммунальное обслуживание (3.1)
:ЗУ2	-	г. Магнитогорск	7437	Образование из земель, находящихся в государственной или муниципальной собственности	Коммунальное обслуживание (3.1)
:ЗУ3	-	г. Магнитогорск	100	Образование из земель, находящихся в государственной или муниципальной собственности	Коммунальное обслуживание (3.1)
:ЗУ4	-	г. Магнитогорск	9641	Образование из земель, находящихся в государственной или муниципальной собственности	Коммунальное обслуживание (3.1)
:ЗУ5	-	г. Магнитогорск	224	Образование из земель, находящихся в государственной или муниципальной собственности	Коммунальное обслуживание (3.1)
:ЗУ6	-	г. Магнитогорск	2721	Образование из земель, находящихся в государственной или муниципальной собственности	Коммунальное обслуживание (3.1)
:ЗУ7	-	г. Магнитогорск	100	Образование из земель, находящихся в государственной или муниципальной собственности	Коммунальное обслуживание (3.1)
:ЗУ8	-	г. Магнитогорск	217	Образование из земель, находящихся в государственной или муниципальной собственности	Коммунальное обслуживание (3.1)

Приложение № 3
к постановлению администрации города
от 30.11.2020 № 13491-П

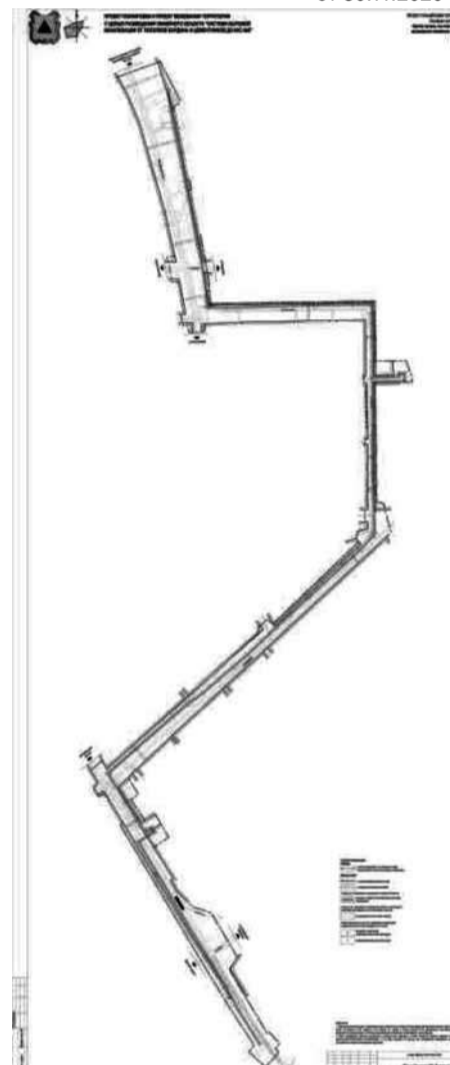

Приложение № 4
к постановлению администрации города
от 30.11.2020 № 13491-П

Проект планировки и проект межевания территории с целью размещения линейного объекта: «Система бытовой канализации от поселков Бардина и Цементников до КНС №5» разработана ООО «Архивариус» по заказу МП трест «Водоканал» (по договору ООО «Биопласт» №5 от «25» февраля 2020г.) в целях:

- определения зон планируемого размещения линейных объектов и установления параметров их планируемого развития;
- определения границ формируемых земельных участков для размещения линейных объектов;
- установления, отмены и переноса красных линий.

В настоящем Разделе представлен проект межевания территории. Данный раздел является утверждаемой частью Проекта межевания.

Документация по планировке территории подготовлена на основании следующих распорядительных документов:

1) Постановление Администрации города Магнитогорска Челябинской области от 21.04.2020 №4398-П «О подготовке проекта планировки и проекта межевания территории с целью размещения линейного объекта: «Система бытовой канализации от поселков Бардина и Цементников до КНС №5»;

2) Техническое задание на выполнение Документации по планировке территории для объекта: «Система бытовой канализации от поселков Бардина и Цементников до КНС №5».

Территория подготовки Проекта планировки расположена в Челябинской области г. Магнитогорск, проходит по улицам Бехтерева и Бардина, по Белорецкому шоссе. Настоящим Проектом планировки предлагается размещение линейных объектов системы бытовой канализации.

Проект планировки разрабатывается в отношении:
- линейных объектов, а именно самотечно-напорного коллектора хозяйственно-бытовой канализации;

- территорий, прилегающих к проектируемым линейным объектам, на которых устанавливается режим ограничения использования в связи с организацией зоны с особыми условиями использования территории;
- объектов капитального строительства, являющихся неотъемлемой технологической частью проектируемых линейных объектов.

Общая площадь подготовки Проекта планировки составляет 19,27 га.

Документация по планировке территории выполнена в системе координат МСК-74.

Основные положения проекта межевания территории

Проектом межевания предусматривается образование земельных участков с целью размещения объектов капитального строительства, для размещения линейных объектов инженерной инфраструктуры местного значения, для определения территории общего пользования.

Межевание территории предусматривается в 1 этап:

- 1.1. Образование земельных участков, находящихся в государственной или муниципальной собственности, для коммунального обслуживания (под проектируемые КНС) :ЗУ1, :ЗУ3, :ЗУ5, :ЗУ7;
- 1.2. Образование земельных участков, находящихся в государственной или муниципальной собственности, для коммунального обслуживания (под строительство и обслуживание инженерных сетей) :ЗУ2, :ЗУ4, :ЗУ6, :ЗУ8.

1. ПЕРЕЧЕНЬ И СВЕДЕНИЯ О ПЛОЩАДИ ОБРАЗУЕМЫХ ЗЕМЕЛЬНЫХ УЧАСТКОВ, В ТОМ ЧИСЛЕ ВОЗМОЖНЫЕ СПОСОБЫ ИХ ОБРАЗОВАНИЯ

Таблица 1
Ведомость образуемых земельных участков

№	Кадастровый номер	Адрес	Площадь, м2	Возможный способ образования	Вид разрешенного использования
:ЗУ1	-	г. Магнитогорск	100	Образование из земель, находящихся в государственной или муниципальной собственности	Коммунальное обслуживание (3.1)
:ЗУ2	-	г. Магнитогорск	7437	Образование из земель, находящихся в государственной или муниципальной собственности	Коммунальное обслуживание (3.1)
:ЗУ3	-	г. Магнитогорск	100	Образование из земель, находящихся в государственной или муниципальной собственности	Коммунальное обслуживание (3.1)
:ЗУ4	-	г. Магнитогорск	9641	Образование из земель, находящихся в государственной или муниципальной собственности	Коммунальное обслуживание (3.1)
:ЗУ5	-	г. Магнитогорск	224	Образование из земель, находящихся в государственной или муниципальной собственности	Коммунальное обслуживание (3.1)
:ЗУ6	-	г. Магнитогорск	2721	Образование из земель, находящихся в государственной или муниципальной собственности	Коммунальное обслуживание (3.1)
:ЗУ7	-	г. Магнитогорск	100	Образование из земель, находящихся в государственной или муниципальной собственности	Коммунальное обслуживание (3.1)
:ЗУ8	-	г. Магнитогорск	217	Образование из земель, находящихся в государственной или муниципальной собственности	Коммунальное обслуживание (3.1)

2. ПЕРЕЧЕНЬ И СВЕДЕНИЯ О ПЛОЩАДИ ОБРАЗУЕМЫХ ЗЕМЕЛЬНЫХ УЧАСТКОВ, КОТОРЫЕ БУДУТ ОТНЕСЕНЫ К ТЕРРИТОРИЯМ ОБЩЕГО ПОЛЬЗОВАНИЯ ИЛИ ИМУЩЕСТВУ ОБЩЕГО ПОЛЬЗОВАНИЯ, В ТОМ ЧИСЛЕ В ОТНОШЕНИИ КОТОРЫХ ПРЕДПОЛАГАЮТСЯ РЕЗЕРВИРОВАНИЕ И (ИЛИ) ИЗЪЯТИЕ ДЛЯ ГОСУДАРСТВЕННЫХ ИЛИ МУНИЦИПАЛЬНЫХ НУЖД

Образуемые земельные участки, которые будут отнесены к территориям общего пользования или имуществу общего пользования, в том числе в отношении которых предполагаются резервирование и (или) изъятие для государственных или муниципальных нужд, отсутствуют.

Предложения по установлению публичных сервитутов

Согласно п. 2 ст. 23 ЗК РФ публичный сервитут устанавливается законом или иным нормативным правовым актом Российской Федерации, нормативным правовым актом субъекта РФ, органа местного самоуправления в случаях, если это необходимо для обеспечения интересов государства, местного самоуправления или местного населения, без изъятия земельных участков.

Сервитут – это право ограниченного пользования чужим земельным участком.

Согласно исходным данным существующих границ зон действия публичных сервитутов на проектируемой территории нет.

В проекте межевания границы земельных участков определены таким образом, чтобы ко всем земельным участкам на территории квартала, в том числе к участкам, не имеющим непосредственного выхода на улицы, был обеспечен беспрепятственный проезд по внутриквартальным проездам обще-

го пользования.

Границы частей земельных участков, которыми предусматривается беспрепятственное пользование для проезда, ремонта и обслуживания проектируемых сооружений инженерной инфраструктуры (инженерные коммуникации от точек их подключения к магистральным сооружениям и коммуникациям до проектируемой территории) посредством границ зон действия планируемого публичного сервитута вне границ проектирования проектом не предусматривается.

Установление сервитута осуществляется с учетом результатов общественных слушаний.

Таблицы координат планируемых границ зон действия сервитута

Таблица координат планируемых границ зон действия публичного сервитута в целях размещения сетей и объектов водоотведения. Обременение земельного участка КН 74:33:0119001:5

Площадь - 112 кв.м.		
№	X	Y
1	414889,26	1363648,31
2	414888,25	1363641,94
3	414869,90	1363651,81
4	414875,03	1363655,89

Таблица координат планируемых границ зон действия публичного сервитута в целях размещения сетей и объектов водоотведения. Обременение земельного участка КН 74:33:0102001:1

Площадь - 739 кв.м.		
№	X	Y
1	414870,94	1363658,06
2	414875,03	1363655,89
3	414869,90	1363651,81

Таблица координат границ территории, в отношении которой утвержден проект планировки территории, содержащие перечень координат характерных точек этих границ

Площадь - 192736 кв.м.		
Контур 1		
№	X	Y
1	417262,94	1363346,69
2	417302,19	1363454,78
3	417305,04	1363461,06
4	417291,97	1363467,73
5	417236,11	1363496,24
6	417205,09	1363512,07
7	417201,96	1363508,35
8	417197,33	1363509,36
9	417182,95	1363492,16
10	417081,17	1363513,54
11	417014,86	1363525,52
12	416998,81	1363528,71
13	416999,57	1363536,61
14	416973,88	1363541,38
15	416972,55	1363533,93
16	416857,54	1363556,79
17	416857,63	1363564,04
18	416750,41	1363584,82
19	416714,59	1363587,99
20	416679,09	1363589,12
21	416684,32	1364011,89
22	416531,83	1364013,39
23	416532,61	1364091,94
24	416492,08	1364107,23
25	416476,92	1364107,36
26	416476,75	1364078,19
27	416475,35	1364013,80
28	416442,51	1364013,88
29	416402,81	1364013,97
30	416166,20	1364016,43
31	416166,41	1364032,10
32	416161,62	1364032,34
33	416161,74	1364037,13
34	416147,24	1364037,49
35	416089,29	1364054,03
36	415838,15	1363784,64
37	415788,97	1363732,95
38	415781,99	1363725,40
39	415693,43	1363629,66
40	415685,86	1363621,77
41	415566,13	1363491,71
42	415561,28	1363487,75
43	415478,66	1363400,13
44	415456,69	1363378,68
45	415413,11	1363405,08
46	415400,65	1363385,65
47	415383,58	1363396,56
48	415373,06	1363404,06
49	415345,02	1363421,96
50	415362,26	1363448,11
51	415310,57	1363478,32
52	415302,97	1363483,28
53	415276,41	1363444,45
54	415195,26	1363495,13
55	415191,21	1363487,71
56	415162,03	1363504,15
57	415122,78	1363545,46
58	415110,66	1363581,09
59	415110,03	1363590,55
60	414993,50	1363658,92
61	414960,45	1363639,05
62	414796,44	1363735,93
63	414799,13	1363741,71
64	414770,41	1363767,79
65	414756,32	1363757,11
66	414747,59	1363765,84
67	414709,86	1363732,47
68	414714,94	1363726,14
69	414748,74	1363688,60
70	414765,96	1363702,71
71	414857,93	1363642,32
72	414945,70	1363588,86
73	415334,65	1363358,09
74	415339,55	1363366,29

75	415416,00	1363319,99
76	415407,18	1363303,55
77	415429,03	1363290,05
78	415432,33	1363293,76
79	415442,62	1363303,11
80	415476,02	1363282,69
81	415499,98	1363311,30
82	415478,75	1363323,25
83	415502,71	1363350,72
84	415659,60	1363526,55
85	415830,26	1363713,88
86	415843,04	1363711,09
87	415863,62	1363734,97
88	415853,79	1363751,00
89	416065,75	1363970,80
90	416073,73	1363964,33
91	416091,68	1363970,03
92	416098,32	1363994,19
93	416116,76	1363993,88
94	416116,65	1363987,20
95	416148,36	1363986,33
96	416148,52	1363993,85
97	416315,65	1363993,72
98	416315,72	1363985,14
99	416330,48	1363985,60
100	416330,70	1363993,71
101	416356,89	1363993,69
102	416356,87	1363991,60
103	416475,77	1363990,05
104	416475,62	1363984,11
105	416492,60	1363983,84
106	416492,68	1363989,23
107	416637,73	1363987,99
108	416636,45	1363913,16
109	416636,85	1363895,16
110	416634,78	1363814,29
111	416634,64	1363805,58
112	416632,32	1363669,42
113	416630,41	1363656,85
114	416629,59	1363609,38
115	416627,89	1363577,56
116	416605,88	1363573,84
117	416605,23	1363535,82
118	416623,87	1363532,13
119	416623,62	1363519,43
120	416651,83	1363514,21
121	416652,03	1363526,33
122	416677,66	1363521,01
123	416691,69	1363518,49
124	416707,39	1363515,20
125	416735,63	1363510,75
126	416735,35	1363492,23
127	416801,52	1363478,90
128	416801,74	1363498,96
129	416880,14	1363481,29
130	416917,74	1363473,04
131	417141,80	1363409,33
132	417219,63	1363377,19
133	417256,22	1363357,30
134	417253,58	1363350,85

Таблица координат границ рассматриваемой территории (граница межевания)

Площадь - 20540 кв.м.		
1	417231,63	1363476,90
2	417228,28	1363477,95
3	417180,28	1363485,38
4	417177,93	1363485,83
5	417146,53	1363491,85
6	417143,04	1363492,52
7	417114,84	1363497,99
8	417067,13	1363507,98
9	416979,05	1363524,86
10	416945,95	1363532,82
11	416880,72	1363544,70
12	416831,22	1363554,57
13	416782,24	1363564,86
14	416733,55	1363573,19
15	416722,88	1363573,85
16	416690,55	1363576,85
17	416670,31	1363579,06

4	414868,20	1363652,73
5	414854,03	1363659,76
6	414765,61	1363715,19
7	414768,80	1363720,28
8	414856,96	1363665,00

3. ВИД РАЗРЕШЕННОГО ИСПОЛЬЗОВАНИЯ ОБРАЗУЕМЫХ ЗЕМЕЛЬНЫХ УЧАСТКОВ В СООТВЕТСТВИИ С ПРОЕКТОМ ПЛАНИРОВКИ ТЕРРИТОРИИ

Виды разрешённого использования образуемых земельных участков в соответствии с проектом планировки территории указаны в гл.1, 2.

Все земельные участки имеют категорию земель - земли населенных пунктов.

4. ЦЕЛЕВОЕ НАЗНАЧЕНИЕ ЛЕСОВ, ВИД (ВИДЫ) РАЗРЕШЕННОГО ИСПОЛЬЗОВАНИЯ ЛЕСНОГО УЧАСТКА, КОЛИЧЕСТВЕННЫЕ И КАЧЕСТВЕННЫЕ ХАРАКТЕРИСТИКИ ЛЕСНОГО УЧАСТКА, СВЕДЕНИЯ О НАХОЖДЕНИИ ЛЕСНОГО УЧАСТКА В ГРАНИЦАХ ОСОБО ЗАЩИТНЫХ УЧАСТКОВ ЛЕСОВ (В СЛУЧАЕ, ЕСЛИ ПОДГОТОВКА ПРОЕКТА МЕЖЕВАНИЯ ТЕРРИТОРИИ ОСУЩЕСТВЛЯЕТСЯ В ЦЕЛЯХ ОПРЕДЕЛЕНИЯ МЕСТОПОЛОЖЕНИЯ ГРАНИЦ ОБРАЗУЕМЫХ И (ИЛИ) ИЗМЕНЯЕМЫХ ЛЕСНЫХ УЧАСТКОВ)

Подготовка проекта межевания территории в целях определения местоположения границ образуемых и (или) изменяемых лесных участков не осуществляется.

5. СВЕДЕНИЯ О ГРАНИЦАХ ТЕРРИТОРИИ, В ОТНОШЕНИИ КОТОРОЙ УТВЕРЖДЕН ПРОЕКТ МЕЖЕВАНИЯ, СОДЕРЖАЩИЕ ПЕРЕЧЕНЬ КООРДИНАТ ХАРАКТЕРНЫХ ТОЧЕК ЭТИХ ГРАНИЦ В СИСТЕМЕ КООРДИНАТ, ИСПОЛЬЗУЕМОЙ ДЛЯ ВЕДЕНИЯ ЕДИНОВОГО ГОСУДАРСТВЕННОГО РЕЕСТРА НЕДВИЖИМОСТИ

:ЗУ1, ЗУ2....., ЗУп - условный номер вновь образуемого участка в соответствии с чертежом межевания;

№1, 2....., №п - номера характерных точек границ образуемых земельных участков и их частей.

18	416669,66	1363585,42
19	416669,78	1363585,41
20	416669,87	1363586,41
21	416669,55	1363586,44
22	416665,23	1363628,58
23	416671,22	1363805,46
24	416672,19	1363855,43
25	416673,97	1363953,98
26	416674,38	1364001,70
27	416655,71	1364001,90
28	416626,79	1364002,72
29	416530,24	1364004,61
30	416516,21	1364004,74
31	416489,71	1364005,13
32	416485,91	1364005,19
33	416486,66	1364041,12
34	416488,83	1364076,14
35	416496,04	1364076,19
36	416496,05	1364078,21
37	416494,06	1364078,22
38	416494,08	1364085,57
39	416482,91	1364085,56
40	416481,21	1364005,03
41	416426,11	1364003,46
42	416339,15	1364004,36
43	416242,00	1364005,22
44	416204,33	1364005,56
45	416086,27	1364008,55
46	416082,79	1364004,83
47	416045,88	1363971,10
48	415878,85	1363792,04
49	415845,05	1363755,18
50	415810,53	1363718,95
51	415775,80	1363683,09
52	415743,27	1363645,23
53	415710,67	1363607,30
54	415677,76	1363569,83
55	415648,46	1363529,32
56	415615,66	1363491,40
57	415467,82	1363323,43
58	415433,02	1363344,20
59	415391,45	1363369,85
60	415347,84	1363397,52
61	415313,33	1363419,55
62	415323,72	1363436,72
63	415321,85	1363437,92
64	415320,77	1363436,23
65	415314,93	1363439,97
66	415306,48	1363425,67
67	415291,74	1363400,76
68	415209,98	1363449,14
69	415208,45	1363446,56
70	415203,29	1363449,61
71	415204,81	1363452,20
72	415077,90	1363527,30
73	414948,56	1363606,84
74	414926,67	1363620,41
75	414918,17	1363625,67
76	414915,90	1363627,08
77	414888,25	1363641,94
78	414889,26	1363648,31
79	414905,67	1363639,58
80	414912,75	1363635,81
81	414916,01	1363634,07
82	414921,34	1363630,79
83	414923,44	1363634,17
84	414931,94	1363628,91
85	414929,85	1363625,54
86	415081,00	1363532,43
87	415289,63	1363408,98
88	415301,38	1363428,85
89	415313,95	1363450,08
90	415316,65	1363448,35
91	415317,73	1363450,05
92	415326,16	1363444,66
93	415325,08	1363442,97
94	415331,89	1363438,63
95	415321,49	1363421,45
96	415351,06	1363402,58
97	415394,63	1363374,94
98	415436,13	1363349,33

99	415466,61	1363331,14
100	415611,14	1363495,34
101	415643,76	1363533,05
102	415673,06	1363573,58
103	415706,14	1363611,24
104		

3	416502,05	1364078,20
4	416502,01	1364070,23
5	416494,48	1364070,18
6	416492,66	1364040,87
7	416492,03	1364011,09
8	416492,82	1364011,08
9	416513,28	1364010,78
10	416530,28	1364010,58
11	416626,93	1364008,72
12	416656,92	1364007,89
13	416680,43	1364007,64
14	416679,97	1363953,90
15	416678,19	1363855,32
16	416677,21	1363805,30
17	416671,24	1363628,79
18	416675,44	1363587,87
19	416675,41	1363585,99
20	416675,63	1363585,96
21	416675,78	1363584,50
22	416691,15	1363582,82
23	416708,32	1363581,23
24	416759,43	1363573,84
25	416759,41	1363574,85
26	416783,36	1363570,76
27	416832,43	1363560,45
28	416881,85	1363550,59
29	416947,19	1363538,69
30	416980,32	1363530,72
31	417068,31	1363513,87
32	417116,02	1363503,87
33	417144,18	1363498,41
34	417181,66	1363491,22
35	417223,61	1363484,74
36	417222,09	1363479,89
37	417228,28	1363477,95
38	417180,28	1363485,38
39	417177,93	1363485,83
40	417146,53	1363491,85
41	417143,04	1363492,52
42	417114,84	1363497,99
43	417067,13	1363507,98
44	416979,05	1363524,86
45	416945,95	1363532,82
46	416880,72	1363544,70
47	416831,22	1363554,57
48	416782,24	1363564,86
49	416733,55	1363573,19
50	416722,88	1363573,85
51	416690,55	1363576,85

52	416670,31	1363579,06
53	416669,66	1363585,42
54	416669,78	1363585,41
55	416669,87	1363586,41
56	416669,55	1363586,44
57	416665,23	1363628,58
58	416671,22	1363805,46
59	416672,19	1363855,43
60	416673,97	1363953,90
61	416674,38	1364001,70
62	416655,71	1364001,90
63	416626,79	1364002,72
64	416530,24	1364004,61
65	416516,21	1364004,74
66	416489,71	1364005,13
67	416485,91	1364005,19
68	416486,66	1364041,12
69	416488,83	1364076,14
:ЗУ3 Площадь - 100 кв. м. Коммунальное обслуживание (3.1)		
№	X	Y
1	416504,06	1364078,20
2	416504,08	1364088,20
3	416502,10	1364088,20
4	416494,08	1364088,22
5	416494,08	1364085,57
6	416494,06	1364078,22
7	416496,05	1364078,21
8	416502,05	1364078,20
:ЗУ4 Площадь - 9641 кв. м. Коммунальное обслуживание (3.1)		
№	X	Y
1	416494,08	1364085,57
2	416482,91	1364085,56
3	416481,21	1364005,03
4	416426,11	1364003,46
5	416339,15	1364004,36
6	416242,00	1364005,22
7	416204,33	1364005,56
8	416086,27	1364008,55
9	416082,79	1364004,83
10	416045,88	1363971,10
11	415878,85	1363792,04
12	415845,05	1363755,18
13	415810,53	1363718,95
14	415775,80	1363683,09

15	415743,27	1363645,23
16	415710,67	1363607,30
17	415677,76	1363569,83
18	415648,46	1363529,32
19	415615,66	1363491,40
20	415467,82	1363323,43
21	415433,02	1363344,20
22	415391,45	1363369,85
23	415347,84	1363397,52
24	415313,33	1363419,55
25	415323,72	1363436,72
26	415321,85	1363437,92
27	415325,08	1363442,97
28	415331,89	1363438,63
29	415321,49	1363421,45
30	415351,06	1363402,58
31	415394,63	1363374,94
32	415436,13	1363349,33
33	415466,61	1363331,14
34	415611,14	1363495,34
35	415643,76	1363533,05
36	415673,06	1363573,58
37	415706,14	1363611,24
38	415738,72	1363649,14
39	415771,36	1363687,14
40	415806,20	1363723,11
41	415840,66	1363759,28
42	415874,44	1363796,12
43	416041,66	1363975,37
44	416078,57	1364009,09
45	416083,73	1364014,62
46	416146,63	1364013,03
47	416146,62	1364012,35
48	416191,65	1364011,88
49	416204,44	1364011,56
50	416242,05	1364011,22
51	416339,20	1364010,36
52	416426,12	1364009,46
53	416475,27	1364008,95
54	416475,31	1364010,98
55	416477,04	1364091,55
56	416502,12	1364091,58
57	416502,10	1364088,20
58	416494,08	1364088,22
:ЗУ5 Площадь - 224 кв. м. Коммунальное обслуживание (3.1)		
№	X	Y
1	415326,16	1363444,66

2	415317,73	1363450,05
3	415316,65	1363448,35
4	415313,95	1363450,08
5	415301,38	1363428,85
6	415306,48	1363425,67
7	415314,93	1363439,97
8	415320,77	1363436,23
9	415321,85	1363437,92
10	415325,08	1363442,97
:ЗУ6 Площадь - 2721 кв. м. Коммунальное обслуживание (3.1)		
№	X	Y
1	414929,85	1363625,54
2	415081,00	1363532,43
3	415289,63	1363408,98
4	415301,38	1363428,85
5	415306,48	1363425,67
6	415291,74	1363400,76
7	415209,98	1363449,14
8	415208,45	1363446,56
9	415203,29	1363449,61
10	415204,81	1363452,20
11	415077,90	1363527,30
12	414948,56	1363606,84
13	414926,67	1363620,41
:ЗУ7 Площадь - 100 кв. м. Коммунальное обслуживание (3.1)		
№	X	Y
1	414931,94	1363628,91
2	414929,85	1363625,54
3	414926,67	1363620,41
4	414918,17	1363625,67
5	414921,34	1363630,79
6	414923,44	1363634,17
:ЗУ8 Площадь - 217 кв. м. Коммунальное обслуживание (3.1)		
№	X	Y
1	414905,67	1363639,58
2	414912,75	1363635,81
3	414916,01	1363634,07
4	414921,34	1363630,79
5	414918,17	1363625,67
6	414915,90	1363627,08
7	414888,25	1363641,94
8	414889,26	1363648,31

Приложение № 5
к постановлению администрации города
от 30.11.2020 № 13491-П

**АДМИНИСТРАЦИЯ ГОРОДА МАГНИТОГОРСКА
ЧЕЛЯБИНСКОЙ ОБЛАСТИ
ПОСТАНОВЛЕНИЕ**

**30.11.2020 № 13492-П
Об утверждении проекта планировки территории на земельном участке с кадастровым номером 74:33:0218001:919, в целях реконструкции линейного объекта (газопровода высокого давления)**

Руководствуясь Федеральным законом «Об общих принципах организации местного самоуправления в Российской Федерации», Градостроительным кодексом Российской Федерации, постановлением Правительства Российской Федерации от 12.05.2017 № 564 «Об утверждении Положения о составе и содержании документации по планировке территории, предусматривающей размещение одного или нескольких линейных объектов» (в редакции от 26.08.2020), Уставом города Магнитогорска, Решением Магнитогорского городского Собрания депутатов от 17 сентября 2008 года №125 «Об утверждении Правил землепользования и застройки города Магнитогорска», в соответствии с постановлением администрации города от 08.07.2020 № 7107-П «О подготовке проекта планировки территории на земельном участке с кадастровым номером 74:33:0218001:919, в целях реконструкции линейного объекта (газопровода высокого давления)», опубликованным в газете «Магнитогорский рабочий» от 09.07.2020 №76, оповещением администрации города о начале общественных обсуждений по проекту «Проект планировки территории на земельном участке с кадастровым номером 74:33:0218001:919, в целях реконструкции линейного объекта (газопровода высокого давления)», опубликованным в газете «Магнитогорский рабочий» от 10.10.2020 №116, заключением о результатах общественных обсуждений по проекту планировки территории на земельном участке с кадастровым номером 74:33:0218001:919, в целях реконструкции линейного объекта (газопровода высокого давления), опубликованным в газете «Магнитогорский рабочий» от 14.11.2020 №130, и протоколом общественных обсуждений от 14.11.2020,


- ПОСТАНОВЛЯЮ:**
1. Утвердить проект планировки территории на земельном участке с кадастровым номером 74:33:0218001:919, в целях реконструкции линейного объекта (газопровода высокого давления), шифр: М55045, выполненный АО «МАГНИТОГОРСКИЙ ГИПРОМЕЗ», в составе:
 - 1) Положение о размещении линейных объектов согласно приложению №1 к настоящему постановлению;
 - 2) чертёж красных линий и границ зон планируемого размещения линейных объектов М 1:1000 согласно приложению № 2 к настоящему постановлению.
 2. Управлению архитектуры и градостроительства администрации города (Астраханцев В. И.) разместить утвержденный проект планировки территории на земельном участке с кадастровым номером 74:33:0218001:919, в целях реконструкции линейного объекта (газопровода высокого давления) в информационной системе обеспечения градостроительной деятельности.
 3. Службе внешних связей и молодежной политики администрации города (Рязанова О. М.):
 - 1) опубликовать настоящее постановление и приложения к постановлению в средствах массовой информации в течение 7 дней со дня утверждения проекта;
 - 2) разместить настоящее постановление и приложения к постановлению на официальном сайте администрации города Магнитогорска в сети Интернет.
 4. Контроль исполнения настоящего постановления возложить на заместителя главы города Куревича М. В.

Глава города С. Н. БЕРДНИКОВ

Приложение № 1
к постановлению администрации города
от 30.11.2020 № 13492-П

Положение о размещении линейных объектов

1 Общая часть
Основанием для разработки «Проекта планировки территории на земельном участке с кадастровым номером 74:33:0218001:919, в целях реконструкции линейного объекта (газопровода высокого давления)» служат следующие документы:
- письмо № УКС-36/1072 от 27.04.2020 «О разработке проекта планировки и проекта межевания для размещения газопровода» (приложение А);
- постановление администрации города Магнитогорска №7107-П от 08.07.2020 «О подготовке проекта планировки территории на земельном участке с кадастровым номером 74:33:0218001:919, в целях реконструкции линейного объекта (газопровода высокого давления)» (приложение Б);
- задание на разработку градостроительной документации (приложение В).
- Исходными данными для разработки данной проектной документации являются следующие документы:
- инженерно-геодезические изыскания М32941-20ИГДИ, выполненные АО «МАГНИТОГОРСКИЙ ГИПРОМЕЗ» в 2020 г.;
- инженерно-геологические изыскания М32941-20ИГИ, выполненные АО «МАГНИТОГОРСКИЙ ГИ-

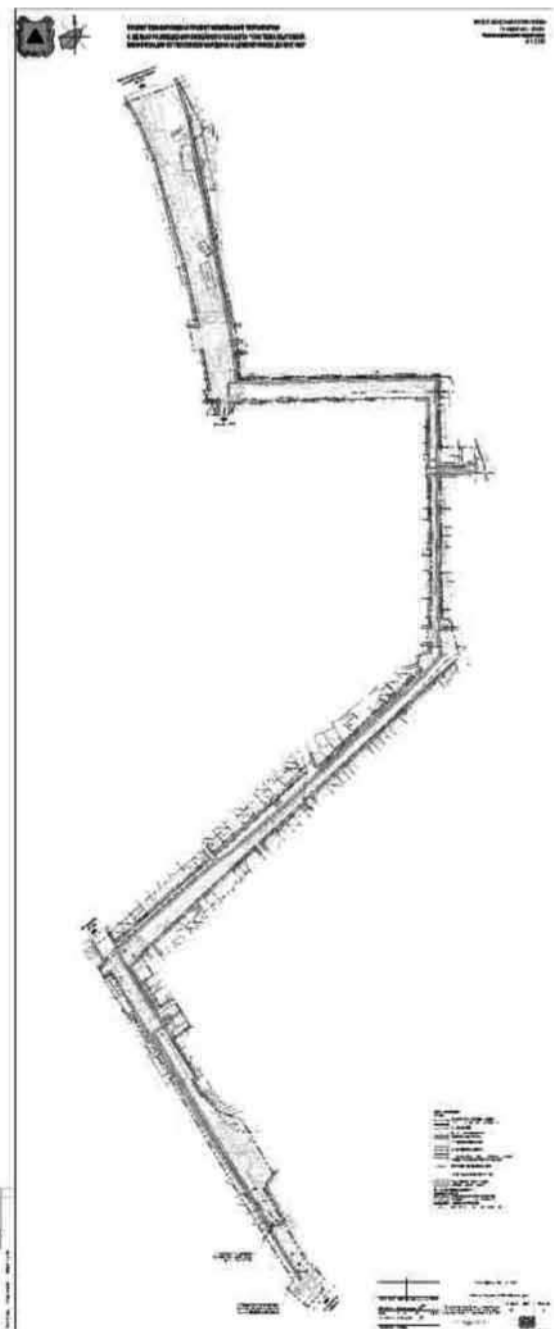

ПРОМЕЗ» в 2020 г.

При подготовке градостроительной документации решаются задачи:
- реконструкция линейного объекта - газопровода высокого давления.
Участок для прокладки реконструируемого газопровода природного газа расположен в г. Магнитогорске Челябинской области, на территории недействующего в настоящее время теплично-садового совхоза - сельскохозяйственного подразделения ПАО «ММК».

В соответствии с Правилами землепользования и застройки города Магнитогорска проектируемая территория расположена в территориальных зонах:

- Р-4 (зона рекреационного назначения с объектами отдыха и социальной инфраструктуры);

Площадь проектируемой территории составляет 2,26 га

Установка нового ГРПБ и прокладка новых газопроводов природного газа предусматривается взамен существующих ГРПБ, подземных, надземных газопроводов к жилым домам ООО «Александровский сад», попадающих в зону строительства объектов ООО «Территория Притяжения».

Рельеф участка всхолмленный, с уклоном в восточном направлении. Отметки изменяются в пределах от 402,35 до 420,06 м БС (по устьям скважин), перепад отметок составляет 17,71 м. Участок свободен от застройки, частично зарос самосеивной кустарниковой растительностью, местами нарушенной антропогенной деятельностью.

1) Документация по планировке территории выполнена в соответствии со следующими нормативными документами:

2) Градостроительный кодекс Российской Федерации от 29.12.2004г. №190-ФЗ (в редакции от 01.01.2019г.);

3) Постановление Правительства РФ от 12 мая 2017 г. № 564 «Об утверждении Положения о составе и содержании проектов планировки территории, предусматривающих размещение одного или нескольких линейных объектов»;

4) Земельный кодекс Российской Федерации от 25.10.2001г. № 136-ФЗ;

5) Местные нормативы градостроительного проектирования города Магнитогорска от 24.02.2015г. № 21 (с изм. от 25.09.2018г. № 116);

6) СП 42.13330.2016 Градостроительство. Планировка и застройка городских и сельских поселений. Актуализированная редакция СНиП 2.07.01-89*

7) Постановление Правительства РФ №160 от 24.02.2009г. «О порядке установления охранных зон объектов электросетевого хозяйства и особых условий использования земельных участков, расположенных в границах таких зон» (с изменениями на 17.05.2016г.);

8) Постановление Правительства РФ №878 от 20.11.2000г. «Об утверждении Правил охраны газораспределительных сетей» (с изм. на 17.05.2016г.);

9) Приказ Минстроя РФ №197 от 17.08.1992 «О типовых правилах охраны коммунальных тепловых сетей»;

10) Постановление Правительства РФ №578 от 09.06.1995г. «Об утверждении Правил охраны линий и сооружений связи Российской Федерации» (в редакции от 17.05.2016г.);

11) Постановление Правительства РФ №87 от 16.02.2008 г. «О составе разделов проектной документации и требованиях к их содержанию»;

12) Правила Землепользования и застройки города Магнитогорска (в редакции (в редакции от 28.04.2020 № 59);

а также в соответствии с действующим законодательством в области архитектурной деятельности и градостроительства, строительными и санитарно-эпидемиологическими нормами.

2 Наименование, основные характеристики и назначение планируемого для размещения линейного объекта

Проектной документацией предусматривается:

- установка нового газорегуляторного пункта блочного (ГРПБ-60) взамен существующего ГРП-60 для ООО «Александровский сад», попадающего в зону строительства стоянок автотранспорта для ООО «Территория Притяжения»;

- прокладка участков надземных газопроводов природного газа высокого давления 1,2 МПа диаметром 219 мм до ГРПБ-60, газопровода низкого давления 0,0025 МПа диаметром 325 мм и газопровода среднего давления 0,3 МПа диаметром 325 мм после ГРПБ-60;

- прокладка участка подземного стального газопровода природного газа высокого давления 1 категории 1,2 МПа диаметром 219 мм до ГРПБ-60;

- прокладка участка подземного полиэтиленового газопровода природного газа высокого давления 1,2 МПа ПЭ100 SDR17,6 Ø400x22,7 от ГРПБ-60 до точки подключения в существующий подземный газопровод природного газа к ООО «Александровский сад»;

- устройство футляра из полиэтиленовых труб ПЭ100 SDR11 Ø560x50,8 мм на газопроводе низкого давления к ООО «Александровский сад» в месте прокладки под стоянками автотранспорта;

- демонтаж участка существующего стального подземного газопровода высокого давления 1 категории Ø219 мм к ООО «Александровский сад» от точки подключения к ГРПБ-60 до точки подключения в существующий подземный газопровод природного газа к ООО «Александровский сад», в связи с переносом ГРПБ-60.

- демонтаж участка существующего стального подземного газопровода низкого давления Ø219 мм к ООО «Александровский сад» от существующего ГРПБ-60 до точки подключения в существующий подземный газопровод природного газа к ООО «Александровский сад».

В соответствии с п. 4.3* таблица 1* СП 62.13330.2011* по рабочему давлению транспортируемого природного газа газопровод:

- Ру=1,2 МПа относится к газопроводу высокого давления 1 категории;

- Ру=0,3 МПа относится к газопроводу среднего давления;

- Ру=0,0025 МПа относится к газопроводу низкого давления.

Диаметр газопровода природного газа 219 мм до ГРПБ-60 позволяет пропустить требуемое количество газа.

Максимальное давление природного газа – 1,2 МПа.

Фактическое давление природного газа – 0,7 МПа.

Максимальный расход природного газа составляет – 4200 м³/ч, в т.ч.:

- ООО «Александровский сад» -1200 м³/ч;

- ООО «Территория Притяжения» (перспектива) -3000 м³/ч.

Для снижения давления природного газа с Р=1,2 МПа до требуемых Р=0,3 МПа к ООО «Территория Притяжения» и Р=0,0025 МПа к ООО «Александровский сад» предусматривается установка ГРПБ-60.

Максимальный расход природного газа составляет – 4200 м³/ч, в т.ч.:

- ООО «Александровский сад» -1200 м³/ч;

- ООО «Территория Притяжения» (перспектива) -3000 м³/ч.

Максимальная пропускная способность ГРПБ-60 – 8250 м³/ч (с учетом перспективных объектов ООО «Территория притяжения»)

Максимальное входное давление – 1,2 МПа.

Фактическое входное давление – 0,7 МПа.

Максимальное выходное давление -0,0025 МПа (1 раб, 1 рез. к ООО «Александровский сад»).

Максимальное выходное давление -0,3 МПа (1 раб, 1 рез. к ООО «Территория Притяжения»).

Диаметр подземного полиэтиленового газопровода природного газа 400 мм после ГРПБ-60 к ООО «Александровский сад» позволяет пропустить требуемое количество природного газа и обеспечить требуемое давление природного газа перед потребителями.

Максимальный расход природного газа составляет – 1200 м³/ч.

Максимальное давление природного газа – 0,0025 МПа.

Потери давления природного газа на участке газопровода низкого давления составляют 0,0005 МПа. В данной проектной документации предусматривается:

- прокладка участков надземных газопроводов природного газа высокого давления 1 категории до ГРПБ-60 протяженностью 0,012 км из труб бесшовных по ГОСТ 8732-78, газопровода низкого давления протяженностью 0,006 м и среднего давления протяженностью 0,005 км после ГРПБ-60 из труб электросварных прямошовных по ГОСТ 10704-91 из стали ВстЗсп5;

- прокладка участка подземного стального газопровода природного газа высокого давления 1,2 МПа до ГРПБ-60 из труб электросварных прямошовных диаметром 219 мм по ГОСТ 10704-91 из стали ВстЗсп5 протяженностью 0,16 км;

- прокладка участка подземного полиэтиленового газопровода низкого давления Ру=0,0025 МПа от ГРПБ-60 из труб ПЭ100 SDR17,6 Ø400x22,7 мм по ГОСТ 58121.2-2018, протяженностью 1,36 км;

- устройство футляра из трубы ПЭ100 SDR17 Ø 560x50,8 мм по ГОСТ 58121.2-2018, протяженностью 0,058 км на проектом газопроводе природного газа низкого давления 0,0025 МПа к ООО «Александровский сад»

- установка нового ГРПБ-60 максимальной пропускной способностью 8250 м³/ч с четырьмя нитками редуцирования (2 раб., 2 рез.) и коммерческим узлом учета расхода газа;

- демонтаж участка стального подземного газопровода природного газа высокого давления 1,2 МПа протяженностью 1,157 км.

- демонтаж участка стального подземного газопровода природного газа низкого давления 0,0025 МПа протяженностью 0,09 км.

3 Перечень субъектов Российской Федерации, перечень муниципальных районов, городских округов в составе субъектов Российской Федерации, перечень поселений, населенных пунктов, внутригородских территорий городов федерального значения, на территориях которых устанавливаются зоны планируемого размещения линейных объектов

Проектируемая территория расположена в Магнитогорском городском округе. Управление и распоряжение земельными участками в пределах городского округа осуществляется администрацией города Магнитогорска в соответствии с пунктом 2 статьи 11 Земельного кодекса РФ.

Проектируемая территория находится в границах кадастрового квартала 74:33:0218001.

Сведения о ранее образованных земельных участках и сооружениях, попадающих в границы проектирования учтены на основании кадастрового плана территории:

- №7400/101/20-527238 от 19.06.2020г. (кадастровый квартал – 74:33:0218001);

- и на основании справочной информации по объектам недвижимости на сайте росреестра (Приложение Г М55045-ППТ4.ПЗ).

«Схема использования территории в период подготовки проекта планировки территории. М 1:1000» приведена на чертеже М55045-ППТ3-2.

4 Перечень координат характерных точек границ зон планируемого размещения линейных объектов Для реконструкции газопровода природного газа на территории бывшего ТСС сформирована зона планируемого размещения линейных объектов, S = 6921 м².

Таблица 1 Перечень координат характерных точек границ зон планируемого размещения линейных объектов

№	X	Y
1	407871,29	1361154,77
2	407871,29	1360656,12
3	407859,74	1360656,12
4	407859,74	1360620,92
5	407886,24	1360620,92
6	407886,24	1360642,72
7	408034,08	1360642,72
8	408034,08	1360646,72
9	407886,24	1360646,72
10	407886,24	1360656,12
11	407875,29	1360656,12
12	407875,29	1361150,77
13	408040,42	1361150,77
14	408050,37	1361759,07
15	408050,06	1361768,96
16	408052,08	1361834,62
17	408053,64	1361834,58
18	408053,64	1361838,58
19	408048,20	1361838,74
20	408046,06	1361768,96
21	408046,37	1361759,07
22	408036,49	1361154,77
23	407953,89	1361154,77
1	407871,29	1361154,77

5 Предельные параметры разрешенного строительства, реконструкции объектов капитального строительства, входящих в состав линейных объектов в границах зон их планируемого размещения Зона планируемого размещения газопровода природного газа расположена в зоне рекреационного назначения с объектами отдыха и социальной инфраструктуры Р-4, согласно Правилам землепользования и застройки города Магнитогорска (в редакции (в редакции от 28.04.2020 № 59).

Параметры	Значение
Площадь зеленых насаждений	Не менее 30 процентов от площади земельного участка
Минимальная площадь земельного участка	0,1 га
Минимальная площадь земельного участка с видом разрешенного использования «коммунальное обслуживание»	Не подлежит установлению
Максимальная площадь земельного участка	300 га
Минимальные отступы от строения до красной линии	Определяются документацией по планировке территории
В случае отсутствия в документации по планировке территории указания о прохождении линии регулирования застройки либо отсутствия документации по планировке территории:	
- от границ магистральных улиц	6 м
- от границ иных улиц	3 м
Минимальные отступы от границ земельных участков с целью определения мест допустимого размещения зданий, строений, сооружений, за пределами которых запрещено строительство зданий, строений, сооружений	3 м
Предельное количество этажей и предельная высота зданий, строений, сооружений	Не подлежит установлению
Максимальный процент застройки в границах земельного участка Парковки	Не более 60 процентов
	10 процентов от площади земельного участка

6 Мероприятия по защите сохраняемых объектов капитального строительства (здание, строение, сооружение, объекты, строительство которых не завершено), существующих и строящихся на момент подготовки проекта планировки территории, от возможного негативного воздействия в связи с размещением линейных объектов

Существующий ГРПБ-60 и стальной подземный газопровод высокого давления к существующему ГРПБ-60 подлежат демонтажу после ввода в работу нового ГРПБ-60 и подземного полиэтиленового газопровода природного газа низкого давления от ГРПБ-60, поэтому мероприятия по защите сохраняемых объектов капитального строительства от возможного негативного воздействия в связи с размещением линейного объекта не рассматриваются.

7 Мероприятия по сохранению объектов культурного наследия от возможного негативного воздействия в связи с размещением линейных объектов

В пределах проектируемой территории объекты, включенные в Единый государственный реестр объектов культурного наследия (памятников истории и культуры) народов РФ, выявленные объекты культурного наследия, объекты, обладающие признаками объектов культурного наследия (в том числе археологического), зоны охраны объектов культурного наследия и защитные зоны объектов культурного наследия отсутствуют.

8 Мероприятия по охране окружающей среды

Подземный участок газопровода природного газа Р = 1,2 МПа предусматривается испытывать на герметичность воздухом давлением 1,5 МПа в течение 24 ч.

Надземный участок газопровода природного газа Р = 1,2 МПа предусматривается испытывать на герметичность воздухом давлением 1,5 МПа в течение 1 ч.

Для проектируемого участка газопровода природного газа, с целью обеспечения нормальных условий эксплуатации и исключения возможности повреждения газопровода, устанавливается охранная зона в виде территории, ограниченной условными линиями, проходящими на расстоянии 2,0 м с каждой стороны газопровода.

В соответствии с СП 62.13330.2011 газопроводы и технические устройства ГРПБ предусматривается испытывать на герметичность воздухом давлением 1,5 МПа, продолжительность испытания 12 часов.

Для проектируемого ГРПБ, с целью обеспечения нормальных условий эксплуатации и исключения возможности повреждения, устанавливается охранная зона в виде территории, ограниченной условными линиями, проходящими на расстоянии 10,0 м от ГРПБ.

Аварийные выбросы

Аварии при разгерметизации газопроводов сопровождаются истечением газа до срабатывания отсекающей арматуры. В местах повреждения, происходит истечение газа в окружающую среду. Смешиваясь с воздухом, газы образуют облако взрывоопасной смеси.

Для предотвращения повреждения при аварийных ситуациях на объектах предусматривается установка автоматических устройств, блокирующих подачу энергоносителей.

Воздействие шума

Реконструируемый газопровод природного газа при эксплуатации не является источником шумового воздействия на окружающую среду.

9 Мероприятия по защите территорий от чрезвычайных ситуаций природного и техногенного характера, в том числе по обеспечению пожарной безопасности и гражданской обороне

В соответствии с приложением № 1 к Федеральному закону РФ № 116-ФЗ

от 21.07.1997 "О промышленной безопасности опасных производственных объектов" (в ред. от 02.07.2013 № 186-ФЗ) объект проектирования относится к опасным производственным объектам.

Проектируемым объектам на основании п. 4.2. приложения 2 к Федеральному закону № 116-ФЗ устанавливаются:

III класс опасности для надземных газопроводов природного газа высокого давления 1 категории;

III класс опасности для подземных газопроводов природного газа низкого давления.

Категория здания ГРПБ-60 по взрывопожароопасности – «А», II степени огнестойкости.

Уровень ответственности объектов – нормальный.

Объекты проектирования:

- не попадают в зоны расположения потенциально-опасных объектов, аварии на которых могут привести к образованию зон ЧС;

- не попадают в зону расположения транспортных коммуникаций, аварии на которых могут привести к образованию зон ЧС;

- не попадают в зону возможного катастрофического затопления.

Наиболее опасными явлениями природы, характерными для региона Челябинской области являются:

- сильные ветра, в т.ч. шквалы более 25 м/с;

- смерчи;

- сильные дожди 50 мм и более за 12 ч и менее;

- сильный снегопад 20 мм и более за 12 ч и менее, налипание мокрого снега 35 мм и более;

- сильный мороз минус 39 °С и ниже в течение 2 сут и более;


- крупный град диаметром 20 мм и более;

- сильный гололед, налипание на проводах 20 мм и более;

- сильная жара плюс 37 °С и выше в течение 2 сут и более;

- сильный туман, видимость 100 м и менее продолжительностью 12 ч и более;

-ливневый дождь, количество осадков 30 мм и более за 1 ч и менее часа.

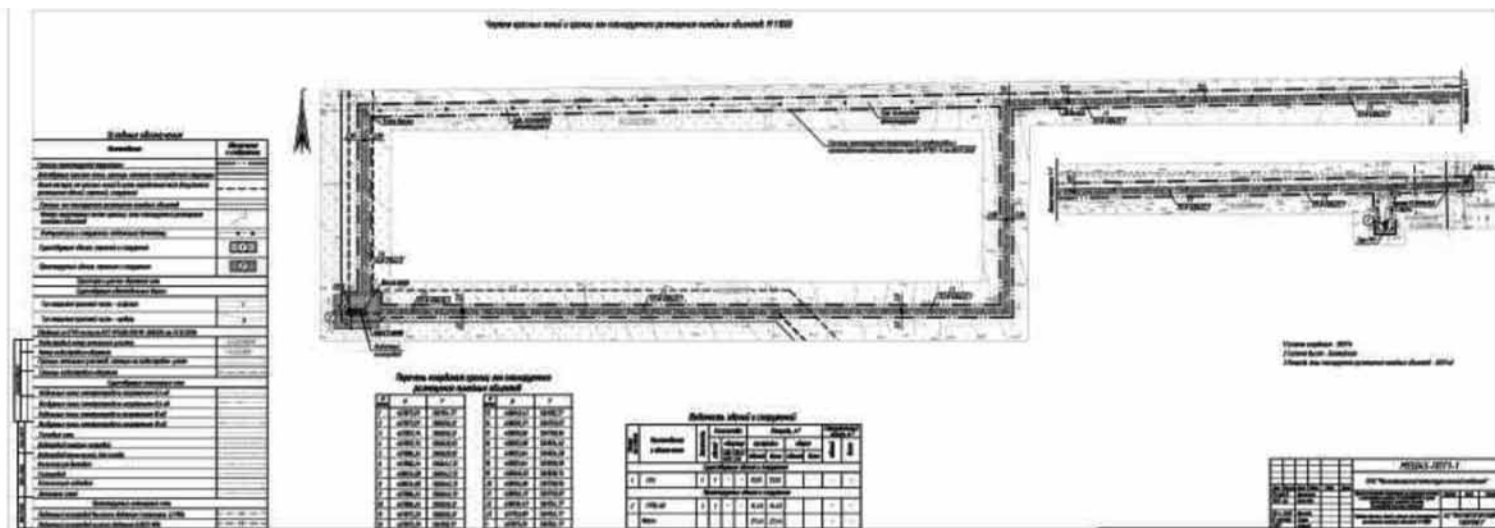

**АДМИНИСТРАЦИЯ ГОРОДА МАГНИТОГОРСКА
ЧЕЛЯБИНСКОЙ ОБЛАСТИ
ПОСТАНОВЛЕНИЕ**

30.11.2020 № 13493-П
О внесении изменений в постановление администрации города от 21.12.2011 № 15524-П

В соответствии с Трудовым кодексом Российской Федерации, Федеральным законом «Об общих принципах организации местного самоуправления в Российской Федерации», Решением Магнитогорского городского Собрания депутатов от 25 октября 2011 года № 179 «Об утверждении положения о системе оплаты труда работников муниципального учреждения «Отдых» города Магнитогорска», постановлением главы города от 17.10.2008 № 8976-П «О введении новых систем оплаты труда работников муниципальных учреждений и органов местного самоуправления города Магнитогорска, оплата труда которых в настоящее время осуществляется на основе Единой тарифной сетки по оплате труда работников муниципальных учреждений города Магнитогорска», руководствуясь Уставом города Магнитогорска,

ПОСТАНОВЛЯЮ:

1. Внести в постановление администрации города от 21.12.2011 № 15524-П «Об утверждении Методических рекомендаций по системе оплаты труда работников Муниципального бюджетного учреждения «Отдых» города Магнитогорска» (далее – постановление) следующие изменения:

- пункт 46 приложения к постановлению исключить;
- приложение № 6 к Методическим рекомендациям по системе оплаты труда работников Муниципального бюджетного учреждения «Отдых» города Магнитогорска, утвержденным постановлением, изложить в новой редакции (приложение).
- Настоящее постановление вступает в силу после его официального опубликования и распространяет свое действие на правоотношения, возникшие с 01.11.2020.
- Службе внешних связей и молодежной политике администрации города (Рязанова О. М.) опубликовать настоящее постановление в средствах массовой информации.
- Контроль исполнения настоящего постановления возложить на заместителя главы города Макарову А. Н.

Глава города С. Н. БЕРДНИКОВ

Приложение
к постановлению администрации города
от 30.11.2020 № 13493-П
Приложение № 6
к методическим рекомендациям
по системе оплаты труда работников
МБУ «Отдых» г. Магнитогорска

Размеры должностных окладов работников, работающих на общеотраслевых должностях руководителей, специалистов и служащих, по профессиональным квалификационным группам в соответствии с профессиональными квалификационными группами общеотраслевых должностей руководителей, специалистов и служащих, утвержденные приказом Министерства здравоохранения и социального развития Российской Федерации от 29.05.2008 N 247н "Об утверждении профессиональных квалификационных групп общеотраслевых должностей руководителей, специалистов и служащих"

Наименование профессионально-квалификационной группы, квалификационных уровней	Размеры должностного оклада, рублей
Профессиональная квалификационная группа "Общеотраслевые должности служащих первого уровня"	
1 квалификационный уровень	4 088
2 квалификационный уровень	4 276
Профессиональная квалификационная группа "Общеотраслевые должности служащих второго уровня"	
1 квалификационный уровень	4 646
2 квалификационный уровень	5 205
3 квалификационный уровень	6 951
4 квалификационный уровень	7 063
5 квалификационный уровень	7 434
Профессиональная квалификационная группа "Общеотраслевые должности служащих третьего уровня"	
1 квалификационный уровень	7 620
2 квалификационный уровень	7 805
3 квалификационный уровень	7 898
4 квалификационный уровень	7 992
5 квалификационный уровень	8 176
Профессиональная квалификационная группа "Общеотраслевые должности служащих четвертого уровня"	
1 квалификационный уровень	8 363
2 квалификационный уровень	8 550
3 квалификационный уровень	9 293

Размеры должностных окладов работников, работающих на общеотраслевых должностях руководителей, специалистов и служащих, не отнесенных к профессионально-квалификационным группам

Наименование должности	Размеры должностного оклада, рублей
Заместитель директора учреждения	29 782
Главный бухгалтер	29 782
Главный инженер	9 663
Заместитель директора филиала	8 364

Начальник управления Л. Г. ЯРЫГИНА

**АДМИНИСТРАЦИЯ ГОРОДА МАГНИТОГОРСКА
ЧЕЛЯБИНСКОЙ ОБЛАСТИ
ПОСТАНОВЛЕНИЕ**

30.11.2020 № 13494-П
О внесении изменений в постановление администрации города от 26.06.2015 №8771-П

В соответствии со статьей 154 Бюджетного кодекса Российской Федерации, приказами Минфина Российской Федерации от 28 декабря 2010 года №191н «Об утверждении Инструкции о порядке составления и представления годовой, квартальной и месячной отчетности об исполнении бюджетов бюджетной системы Российской Федерации», от 25 марта 2011 года №33н «Об утверждении Инструкции о порядке составления, представления годовой, квартальной бухгалтерской отчетности государственных (муниципальных) бюджетных и автономных учреждений», Положением о бюджетном процессе в городе Магнитогорске, утвержденным Решением Магнитогорского городского Собрания депутатов от 24 декабря 2013 года №243, руководствуясь Уставом города Магнитогорска,

ПОСТАНОВЛЯЮ:

1. Внести в постановление администрации города от 26.06.2015 №8771-П «Об утверждении Порядка составления и представления годовой, квартальной и месячной отчетности города Магнитогор-

ска» (далее – постановление) изменение, пункт 10 приложения к постановлению изложить в следующей редакции:

«10. В состав годовой и квартальной бюджетной отчетности субъекта бюджетной отчетности включаются следующие формы отчетов:

- 1) баланс главного распорядителя, распорядителя, получателя бюджетных средств, главного администратора, администратора источников финансирования дефицита бюджета, главного администратора, администратора доходов бюджета (ф. 0503130);
- 2) справка по консолидируемым расчетам (ф. 0503125);
- 3) справка по заключению счетов бюджетного учета отчетного финансового года (ф. 0503110);
- 4) отчет об исполнении бюджета главного распорядителя, распорядителя, получателя бюджетных средств, главного администратора, администратора источников финансирования дефицита бюджета, главного администратора, администратора доходов бюджета (ф. 0503127);
- 5) отчет о бюджетных обязательствах (ф. 0503128);
- 6) отчет о финансовых результатах деятельности (ф. 0503121);
- 7) отчет о движении денежных средств (ф. 0503123);
- 8) разделительный (ликвидационный) баланс главного распорядителя, распорядителя, получателя бюджетных средств, главного администратора, администратора источников финансирования дефицита бюджета, главного администратора, администратора доходов бюджета (ф. 0503230);
- 9) пояснительная записка (ф. 0503160), а также иная информация, оказавшая существенное влияние и характеризующая результаты исполнения бюджета субъектом бюджетной отчетности за отчетный период, не нашедшая отражения в таблицах и приложениях, включаемых в раздел, в том числе информация о ходе реализации муниципальными бюджетными и автономными учреждениями национальных проектов (программ), комплексного плана модернизации и расширения магистральной инфраструктуры (региональных проектов в составе национальных проектов) за счет средств субсидии на иные цели и субсидии на цели осуществления капитальных вложений.

Информация в Сведениях об исполнении бюджета (ф. 0503164) отражается с учетом следующих критериев:

1) в графе 1 указываются коды по бюджетной классификации Российской Федерации, по которым в результате исполнения на квартальную и годовую дату исполнение составило соответственно менее 20, 40, 70, 95% от утвержденных годовых назначений, с обязательным указанием причин отклонений в графе 9 Сведений (ф. 0503164);

по разделу 1 «Доходы бюджета» отражаются показатели в разрезе кодов видов доходов, кодов аналитических групп подвидов доходов бюджетов (4-13, 18-20 разряды кода доходов бюджетов по бюджетной классификации Российской Федерации) без подведения промежуточных итогов по группировочным кодам;

при этом в разделе 1 «Доходы бюджета» - в структуре плановых (прогнозных) показателей по бюджетной классификации Российской Федерации при отсутствии прогноза поступлений по доходам в части непрогнозируемых администратором доходных источников графы не заполняются;

по разделу 2 «Расходы бюджета» отражаются показатели в разрезе кодов разделов, подразделов, целевых статей расходов бюджетов по бюджетной классификации Российской Федерации, без подведения промежуточных итогов по группировочным кодам;

в разделе 3 «Источники финансирования дефицита бюджета» показатели формируются по строкам 520, 620, без подведения промежуточных итогов по группировочным кодам бюджетной классификации. Графы 8, 9 раздела «Источники финансирования дефицита бюджета» не заполняются;

2) в графе 7 - соответственно по разделам приложения разность показателей исполнения по доходам, расходам, источникам финансирования дефицита бюджета и плановых (прогнозных) показателей на текущий (отчетный) финансовый год;

3) в графе 8 и в графе 9 раздела 2 «Расходы бюджета» даются пояснения причин отклонений с учетом установленных кодов и наименований причин, повлиявших на наличие указанных отклонений (приложение №1 к Порядку). Допустимо указывать коды и наименование причин, указанных в совместных письмах о составлении и представлении бюджетной отчетности, сводной бухгалтерской отчетности Минфина Российской Федерации и Федерального казначейства.

Графы 3, 4, 6, 7, 8, 9 по строке 450 не заполняются. Информация в Сведениях по дебиторской и кредиторской задолженности (ф.0503169) отражается с учетом следующих критериев:

1) подлежит отражению вся нереальная к взысканию дебиторская задолженность и просроченная кредиторская задолженность, сформированная на отчетную дату в разрезе размера задолженности, года возникновения задолженности, номера (кода) счета бюджетного учета, наименование, ИНН дебитора (кредитора), причин образования;

2) при наличии нереальной к взысканию дебиторской задолженности следует указать документы, на основании которых она признана нереальной к взысканию и какие меры принимались к ее взысканию;

3) при наличии просроченной кредиторской задолженности следует отразить информацию о причинах возникновения, мерах, принятых к ее погашению и планируемых сроках ее погашения;

4) в разделе 2 Сведений по дебиторской и кредиторской задолженности отражается информация с учетом установленных кодов и наименований причин, повлиявших на наличие просроченной дебиторской (кредиторской) задолженности (приложение №2 к Порядку).

Информация в Сведениях о финансовых вложениях получателя бюджетных средств, администратора источников финансирования дефицита бюджета (ф. 0503171) отражается с учетом следующих критериев:

показатели, сформированные на отчетную дату, подлежат отражению в разрезе каждой суммы финансового вложения, кодов счетов бюджетного учета, видов финансовых вложений, кодов финансовых вложений, кодов по ИНН, наименований эмитентов.

Информация в Сведениях о государственном (муниципальном) долге, предоставленных бюджетных кредитах (ф. 0503172) отражается с учетом следующих критериев:

1) показатели, сформированные на отчетную дату, подлежат отражению в разделе 3 в разрезе каждой суммы остатка задолженности муниципального долга, предоставленного бюджетного кредита на начало года и на конец отчетного периода, номера счета бюджетного учета, вида, документа - основания возникновения задолженности, срока погашения задолженности (окончания действия обязательства), кодов по ИНН, наименование контрагентов;

2) показатели, сформированные на отчетную дату, подлежат отражению в разделе 4 в разрезе каждой суммы муниципальной гарантии с указанием из них с правом регрессного требования, уступкой прав требования, кодов по ИНН и наименований принципала, дат окончания действия муниципальной гарантии.

Информация в Сведениях о принятых и неисполненных обязательствах получателя бюджетных средств (ф. 0503175) отражается с учетом следующих критериев:

1) показатели, сформированные на отчетную дату, подлежат отражению в разрезе неисполненных обязательств, года возникновения, ИНН контрагента, кода и наименования причины неисполнения;

2) в разделах 1,2 Сведений о принятых и неисполненных обязательствах получателя бюджетных средств - в графах 7, 8 указывается причина образования неисполненных обязательств (бюджетных (денежных) обязательств) с указанием кодов причины неисполнения.

В Сведениях о принятых и неисполненных обязательствах получателя бюджетных средств допустимо указывать коды и наименования причин, указанных в совместных письмах о составлении и представлении бюджетной отчетности, сводной бухгалтерской отчетности Минфина Российской Федерации и Федерального казначейства;

3) в разделе 3 Сведений о принятых и неисполненных обязательствах получателя бюджетных средств отражается аналитическая информация о бюджетных обязательствах, принятых сверх утвержденных бюджетных назначений с указанием кодов и наименования причин превышения (приложение № 3 к Порядку).

Квартальные формы, представляемые в сроки ежемесячной бюджетной отчетности:

- 1) сведения о количестве подведомственных участников бюджетного процесса, учреждений и государственных (муниципальных) унитарных предприятий (ф. 0503161);

- 2) отчет о движении денежных средств (ф. 0503123);
- 3) сведения по дебиторской и кредиторской задолженности (ф. 0503169).».
2. Настоящее постановление вступает в силу после его официального опубликования.
3. Службе внешних связей и молодежной политики администрации города (Рязанова О. М.) опубликовать настоящее постановление в средствах массовой информации и разместить на официальном сайте администрации города.
4. Контроль исполнения настоящего постановления возложить на заместителя главы города Макарову А. Н.

Глава города С. Н. БЕРДНИКОВ

**АДМИНИСТРАЦИЯ ГОРОДА МАГНИТОГОРСКА
ЧЕЛЯБИНСКОЙ ОБЛАСТИ
ПОСТАНОВЛЕНИЕ**

30.11.2020 **№ 13500-П**
О внесении изменений в постановление администрации города от 23.10.2014 № 14822-П
В соответствии с Кодексом Российской Федерации об административных правонарушениях, во исполнение законов Челябинской области «Об административных правонарушениях в Челябинской области», «Об административных комиссиях и о наделении органов местного самоуправления государственными полномочиями по созданию административных комиссий и определению перечня должностных лиц, уполномоченных составлять протоколы об административных правонарушениях», Решения Магнитогорского городского Собрания депутатов от 29 июня 2010 года № 118 «Об определении перечня должностных лиц органов местного самоуправления города Магнитогорска, уполномоченных составлять протоколы об административных правонарушениях», руководствуясь Уставом города Магнитогорска,

- ПОСТАНОВЛЯЮ:**
1. Внести в постановление администрации города от 23.10.2014 № 14822-П «Об утверждении перечня должностных лиц администрации города Магнитогорска, уполномоченных составлять протоколы об административных правонарушениях, предусмотренных Законом Челябинской области «Об административных правонарушениях в Челябинской области» (далее – постановление) следующие изменения:
 - 1) пункт 4 приложения к постановлению дополнить словами «Бойко Кристина Михайловна – специалист 2 категории отдела ГО и ЧС управления гражданской защиты населения администрации города Магнитогорска»;
 - 2) в пункте 4 приложения к постановлению слова «Мороз Анастасия Андреевна – ведущий специалист отдела ГО и ЧС управления гражданской защиты населения администрации города Магнитогорска» исключить.
 2. Настоящее постановление вступает в силу со дня его подписания.
 3. Службе внешних связей и молодежной политики администрации города (Рязанова О. М.) опубликовать настоящее постановление в средствах массовой информации.
 4. Контроль исполнения настоящего постановления возложить на заместителя главы города – руководителя аппарата администрации города Москалева М. В.

Глава города С. Н. БЕРДНИКОВ

**АДМИНИСТРАЦИЯ ГОРОДА МАГНИТОГОРСКА
ЧЕЛЯБИНСКОЙ ОБЛАСТИ
ПОСТАНОВЛЕНИЕ**

30.11.2020 **№ 13506-П**
О предоставлении разрешения на условно разрешенный вид использования земельного участка

В соответствии со статьей 39 Градостроительного кодекса Российской Федерации, Федеральным законом «Об общих принципах организации местного самоуправления в Российской Федерации», Решением Магнитогорского городского Собрания депутатов от 24 апреля 2018 года № 51 «Об утверждении Положения об общественных обсуждениях по отдельным вопросам градостроительной деятельности в городе Магнитогорске», Правилами землепользования и застройки города Магнитогорска, утвержденными Решением Магнитогорского городского Собрания депутатов от 17 сентября 2008 года № 125, на основании заявления Береглазова Дмитрия Алексеевича, Береглазовой Людмилы Алексеевны, Береглазова Алексея Викторовича, Береглазова Алексея Алексеевича, поступившего в администрацию города 19.10.2020 вход. № АИС 00733255 (вход. № ГМУ-УАИГ 15/00316), оповещения о начале общественных обсуждений, опубликованного в газете «Магнитогорский рабочий» от 24.10.2020 №122, заключения о результатах общественных обсуждений от 21.11.2020, опубликованного в газете «Магнитогорский рабочий» от 21.11.2020 №133, рекомендаций комиссии по подготовке проекта правил землепользования и застройки в городе Магнитогорске главе города (от 25.11.2020 № АГ-03/2693), руководствуясь Уставом города Магнитогорска,

- ПОСТАНОВЛЯЮ:**
1. Предоставить Береглазову Дмитрию Алексеевичу, Береглазовой Людмиле Алексеевне, Береглазову Алексею Викторовичу, Береглазову Алексею Алексеевичу разрешение на условно разрешенный вид – ведение огородничества (код 13.1), использования земельного участка из категории земли населенных пунктов (территориальная зона Ж-4, зона индивидуальной жилой застройки) с кадастровым номером 74:33:0211002:11, расположенного: Челябинская область, г. Магнитогорск, ул. Енисейская, №115.
 2. Управлению архитектуры и градостроительства администрации города (Астраханцев В. И.) обеспечить внесение изменений в сведения государственного кадастра недвижимости, дополнив видом разрешенного использования в соответствии с пунктом 1 настоящего постановления.
 3. Комитету по управлению имуществом и земельными отношениями администрации города (Верховодова Е. Г.) обеспечить внесение изменений в договор аренды земельного участка, дополнив видом разрешенного использования в соответствии с пунктом 1 настоящего постановления.
 4. Службе внешних связей и молодежной политики администрации города (Рязанова О. М.) опубликовать в газете «Магнитогорский рабочий» и разместить на официальном сайте Магнитогорского городского округа в сети Интернет настоящее постановление.
 5. Контроль исполнения настоящего постановления возложить на заместителя главы города Куревич М. В.

Глава города С. Н. БЕРДНИКОВ

**АДМИНИСТРАЦИЯ ГОРОДА МАГНИТОГОРСКА
ЧЕЛЯБИНСКОЙ ОБЛАСТИ
ПОСТАНОВЛЕНИЕ**

01.12.2020 **№ 13586-П**
О продаже на аукционе муниципального имущества

В соответствии с Федеральным законом «О приватизации государственного и муниципального имущества», постановлением Правительства Российской Федерации от 27 августа 2012 года № 860 «Об организации проведения продажи государственного и муниципального имущества в электронной форме», Положением о порядке владения, пользования и распоряжения имуществом, находящимся в муниципальной собственности города Магнитогорска, утвержденным Решением Магнитогорского городского Собрания депутатов от 24 декабря 2019 года № 170, Положением о порядке и условиях приватизации муниципального имущества города Магнитогорска, утвержденным Решением Магнитогорского городского Собрания депутатов от 27 октября 2015 года № 175, на основании Прогнозного плана (программы) приватизации имущества, находящегося в муниципальной собственности города Магнитогорска, на 2020 год, утвержденного Решением Магнитогорского городского Собрания депутатов от 26 ноября 2019 года № 149, выписки № 1 из протокола № 7 заседания постоянной комиссии Магнитогорского городского Собрания депутатов по муниципальной собственности и земельным отношениям от 21.10.2020, руководствуясь Уставом города Магнитогорска,

- ПОСТАНОВЛЯЮ:**
1. Продать одним лотом на аукционе, открытом по составу участников с открытой формой подачи предложений о цене, следующее муниципальное имущество:

100 процентов доли в уставном капитале общества с ограниченной ответственностью «Медтехника» города Магнитогорска.

Рыночная стоимость муниципального имущества составляет 34 337 500 (Тридцать четыре миллиона триста тридцать семь тысяч пятьсот) рублей, без учета НДС, согласно отчету от 31.08.2020 № 84/2020 об оценке рыночной стоимости, выполненному ООО «Центр профессиональной оценки и консалтинга».

2. Определить начальную цену муниципального имущества, указанного в пункте 1 настоящего постановления, в сумме 34 337 500 (Тридцать четыре миллиона триста тридцать семь тысяч пятьсот) рублей.

3. Установить величину повышения начальной цены («шаг аукциона» – 5 процентов от начальной цены) в размере 1 716 875 рублей.

4. Исполнение функций продавца возложить на Комитет по управлению имуществом и земельными отношениями администрации города.

5. Комитету по управлению имуществом и земельными отношениями администрации города (Верховодова Е. Г.):

- 1) разработать и утвердить информационное сообщение о продаже на аукционе муниципального имущества в электронной форме;
- 2) провести с организатором торгов ООО «РТС-тендер» аукцион по продаже муниципального имущества в электронной форме в соответствии с действующим законодательством;
- 3) подготовить документы по приватизации муниципального имущества, указанного в пункте 1 настоящего постановления.
6. Создать комиссию по проведению продажи муниципального имущества в следующем составе: Миронова Е. А. – заместитель председателя Комитета по управлению имуществом и земельными отношениями
- Хабарова Н. Ю. – начальник отдела распоряжения муниципальным имуществом Комитета по управ-

лению имуществом и земельными отношениями

Вавилова Е. С. – главный специалист Комитета по управлению имуществом и земельными отношениями

по согласованию – представитель правового управления
по согласованию – представитель управления по экономической безопасности и взаимодействию с правоохранительными органами.

7. Денежные средства по договору купли-продажи имущества единовременно перечисляются в доход бюджета города на расчетный счет: Управление Федерального Казначейства по Челябинской области (Администрация города Магнитогорска л/сч. 04693034380), ИНН 7446011940; КПП 745601001; р/счет 40101810400000010801 в Отделении Челябинск, г.Челябинск; БИК 047501001; ОКТМО 75738000; КБК 505 1 14 13040 04 0000 410 «Доходы от приватизации имущества, находящегося в собственности городских округов, в части приватизации нефинансовых активов имущества казны».

8. Настоящее постановление вступает в силу со дня опубликования.

9. Службе внешних связей и молодежной политики администрации города (Рязанова О. М.) опубликовать настоящее постановление в средствах массовой информации не позднее трех рабочих дней со дня подписания.

10. Контроль исполнения настоящего постановления возложить на заместителя главы города Куревич М. В.

Глава города С. Н. БЕРДНИКОВ

**АДМИНИСТРАЦИЯ ГОРОДА МАГНИТОГОРСКА
ЧЕЛЯБИНСКОЙ ОБЛАСТИ
ПОСТАНОВЛЕНИЕ**

01.12.2020 **№ 13587-П**
О внесении изменения в постановление главы города от 28.08.2006 № 4380-П

В целях организации работ по поддержанию устойчивого функционирования объектов экономики города в чрезвычайных ситуациях и в условиях военного времени, в соответствии с Федеральным законом «О гражданской обороне», Законом Челябинской области «О защите населения и территории от чрезвычайных ситуаций межмуниципального и регионального характера», руководствуясь Уставом города Магнитогорска,

- ПОСТАНОВЛЯЮ:**
1. Внести в постановление главы города от 28.08.2006 № 4380-П «О создании комиссии по поддержанию устойчивого функционирования организаций города в чрезвычайных ситуациях и условиях военного времени» (далее – постановление) изменение, приложение № 1 к постановлению изложить в новой редакции (приложение).
 2. Настоящее постановление вступает в силу со дня его подписания.
 3. Службе внешних связей и молодежной политики администрации города (Рязанова О. М.) опубликовать настоящее постановление в средствах массовой информации.
 4. Контроль исполнения настоящего постановления возложить на заместителя главы города Литвинова А. М.

Глава города С. Н. БЕРДНИКОВ

Приложение к постановлению администрации города от 01.12.2020 № 13587-П

Приложение № 1 к постановлению Главы города от 28 августа 2006 г. № 4380-П

СОСТАВ

комиссии по поддержанию устойчивого функционирования организаций города в чрезвычайных ситуациях и условиях военного времени

Председатель комиссии:	
Литвинов Андрей Михайлович -	заместитель главы города
Заместители председателя комиссии:	
Жестовский Олег Борисович -	начальник управления гражданской защиты населения администрации города
Секретарь комиссии:	
Слукинова Наталья Юрьевна -	главный специалист отдела ГО и ЧС управления гражданской защиты населения администрации города
Члены групп:	
1. Группа планирования:	
Заикина Наталья Вячеславовна -	начальник отдела экономического анализа и прогнозирования управления экономики и инвестиций администрации города
Матлюк Мария Константиновна -	начальник отдела муниципального сектора экономики и тарифной политики управления экономики и инвестиций администрации города, руководитель группы
2. Группа защиты населения и обеспечения его жизнедеятельности:	
Ефимов Владимир Иванович -	директор МП трест «Водоканал»
Агафонов Вадим Владимирович -	директор МП трест «Теплофикация»
Болдашов Алексей Валерьевич -	начальник управления жилищно-коммунального хозяйства администрации города, руководитель группы
3. Группа устойчивого функционирования топливно-энергетических организаций:	
Кузьмин Александр Владимирович -	директор АО «Горэлектросеть», руководитель группы
Охлестин Сергей Николаевич -	главный инженер Магнитогорского филиала АО «Газпром газораспределение Челябинск» (по согласованию)
4. Группа устойчивого функционирования промышленных организаций:	
Васючков Алексей Федорович -	начальник отдела ОТ, ПБ и экологии ОАО «ММК-Метиз» (по согласованию)
Щуров Григорий Викторович -	директор по охране труда, промышленной безопасности и экологии ПАО «ММК», руководитель группы (по согласованию)
5. Группа устойчивого функционирования транспорта:	
Шенцов Юрий Анатольевич -	и.о. директора МП «Маггортранс»
Грошев Дмитрий Юрьевич -	начальник управления инженерного обеспечения транспорта и связи администрации города, руководитель группы
6. Группа устойчивого функционирования системы управления и связи:	
Рязанова Ольга Михайловна -	начальник служб внешних связей и молодежной политики администрации города, руководитель группы
Шумов Кирилл Сергеевич -	начальник отдела транспорта и связи управления инженерного обеспечения транспорта и связи администрации города
7. Группа устойчивого функционирования материально-технического снабжения:	
Зайцева Елена Михайловна -	начальник отдела инвестиций и предпринимательства управления экономики и инвестиций администрации города, руководитель группы
Швачкина Оксана Олеговна -	директор АО «Горторг»
8. Группа подготовки и проведения восстановительных работ:	
Трошкин Иван Иванович -	директор МКУ «Управление капитального строительства»
Астраханцев Владимир Иванович -	начальник управления архитектуры и градостроительства администрации города

Начальник управления гражданской защиты населения администрации города О. Б. ЖЕСТОВСКИЙ

**АДМИНИСТРАЦИЯ ГОРОДА МАГНИТОГОРСКА
ЧЕЛЯБИНСКОЙ ОБЛАСТИ
ПОСТАНОВЛЕНИЕ**

01.12.2020 **№ 13588-П**
О подготовке документации о внесении изменений в проект межевания территории города Магнитогорска «ПАО «ММК». Газовый цех. Реконструкция газопровода природного газа от ГРС-3 до ГРС ММК, ГРС ММК и отвода к ГРП ТЭЦ», утвержденный постановлением администрации города от 10.07.2019 № 8291-П

В целях обеспечения устойчивого развития территории города Магнитогорска, выделения элементов планировочной структуры, установления границ земельных участков, предназначенных для строительства и размещения линейных объектов, определения зон первоочередного инвестиционного развития, в соответствии со статьями 45, 46 Градостроительного кодекса Российской Федерации, Федеральным законом «Об общих принципах организации местного самоуправления в Российской

Федерации», руководствуясь Правилами землепользования и застройки города Магнитогорска, утвержденными Решением Магнитогорского городского Собрания депутатов от 17 сентября 2008 года № 125, Уставом города Магнитогорска, с учетом предложения ПАО «Магнитогорский металлургический комбинат» от 25.11.2020 № АГ-01/9762,

ПОСТАНОВЛЯЮ:

1. ПАО «ММК» подготовить документацию о внесении изменений в проект межевания территории города Магнитогорска «ПАО «ММК». Газовый цех. Реконструкция газопровода природного газа от ГРС-3 до ГРС ММК, ГРС ММК и отвода к ГРП ТЭЦ», утвержденный постановлением администрации города от 10.07.2019 № 8291-П. Границы проектирования принять согласно приложению к настоящему постановлению.

2. Принять предложение ПАО «ММК» о финансировании указанного проекта.


3. Управлению архитектуры и градостроительства администрации города (Астраханцев В. И.) осуществить проверку градостроительной документации на соответствие требованиям, указанным в части 10 статьи 45 Градостроительного кодекса Российской Федерации.

4. Службе внешних связей и молодежной политики администрации города (Рязанова О. М.) в течение трех дней со дня принятия постановления:

- 1) опубликовать настоящее постановление и приложение в средствах массовой информации;
- 2) разместить настоящее постановление и приложение на официальном сайте администрации города в сети Интернет.

5. Контроль исполнения настоящего постановления возложить на заместителя главы города Куревич М. В.

Глава города С. Н. БЕРДНИКОВ

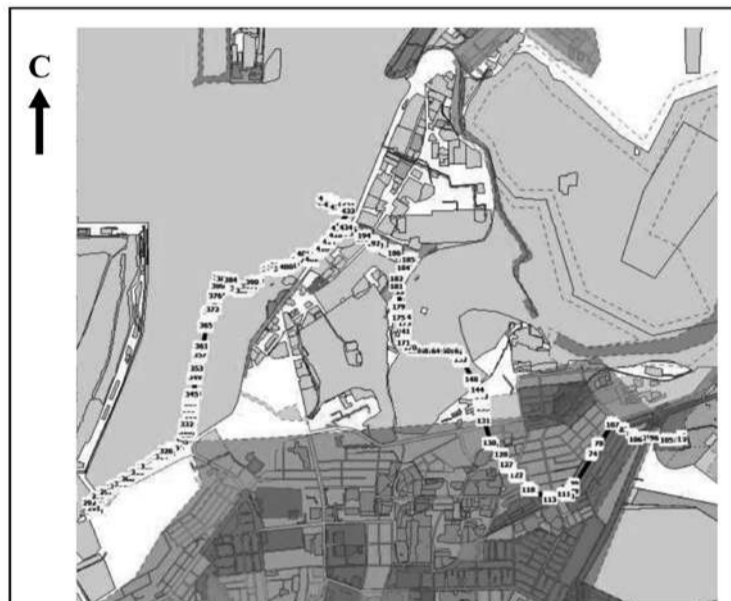

Масштаб: 1:45000

Площадь: 263639 м²

Координаты:

№	X	Y
1	412 695,71	1 368 793,88
2	412 678,90	1 368 777,73
3	412 659,79	1 368 797,61
4	412 697,39	1 368 835,76
5	412 616,02	1 369 013,12
6	412 581,37	1 368 997,22
7	412 542,10	1 369 086,32
8	412 555,40	1 369 092,07

Условные обозначения:

Примечание
Данный чертеж является приложением к постановлению администрации города Магнитогорска № 13588-П от 01.12.2020

Должность	Фамилия	Подпись	Дата	Страница	Страниц
Нач. УАиГ	Астраханцев В.И.			1	4
Вед. специалист	Салихова Г.Т.				

№	X	Y
9	412 544,68	1 369 116,85
10	412 525,99	1 369 108,77
11	412 441,57	1 369 310,58
12	412 448,95	1 369 313,67
13	412 439,30	1 369 336,73
14	412 431,60	1 369 333,51
15	412 367,26	1 369 474,07
16	412 374,09	1 369 477,52
17	412 354,60	1 369 519,34
18	412 336,47	1 369 511,00
19	412 344,65	1 369 493,39
20	412 325,77	1 369 484,73
21	412 313,16	1 369 474,38
22	412 308,02	1 369 482,94
23	412 286,58	1 369 470,09
24	412 291,72	1 369 461,51
25	412 249,53	1 369 436,21
26	412 239,89	1 369 437,90
27	412 127,08	1 369 358,76
28	412 073,32	1 369 360,59
29	412 073,71	1 369 372,15
30	412 018,97	1 369 374,01
31	412 019,25	1 369 382,01
32	411 992,73	1 369 382,91
33	411 992,47	1 369 375,06
34	411 736,25	1 369 384,47
35	411 738,69	1 369 450,77
36	411 642,77	1 369 449,61
37	411 636,99	1 369 439,10
38	411 587,05	1 369 438,04
39	411 586,83	1 369 448,04
40	411 561,84	1 369 447,52
41	411 562,05	1 369 437,52
42	411 451,21	1 369 435,18
43	411 399,68	1 369 497,98
44	411 368,53	1 369 544,02
45	411 373,00	1 369 558,54
46	411 368,16	1 369 952,46
47	411 348,69	1 370 007,30
48	410 861,77	1 370 278,73
49	410 793,90	1 370 282,80
50	410 786,80	1 370 296,99
51	410 714,72	1 370 298,43
52	410 708,42	1 370 289,33
53	410 594,73	1 370 303,09
54	410 360,72	1 370 371,48
55	410 330,43	1 370 392,31
56	410 236,16	1 370 493,09
57	410 121,72	1 370 549,45
58	409 994,96	1 370 671,75
59	409 870,42	1 370 774,59
60	409 856,35	1 370 785,27
61	409 757,98	1 370 996,07
62	409 763,48	1 370 998,65
63	409 809,91	1 371 162,14
64	409 790,92	1 371 196,22
65	409 828,37	1 371 231,75
66	409 837,64	1 371 233,98
67	409 880,96	1 371 259,90

№	X	Y
68	409 886,21	1 371 251,29
69	409 910,88	1 371 266,33
70	409 905,68	1 371 274,87
71	410 206,90	1 371 458,55
72	410 212,10	1 371 450,02
73	410 236,78	1 371 465,06
74	410 231,58	1 371 473,60
75	410 320,82	1 371 528,02
76	410 326,02	1 371 519,49
77	410 350,70	1 371 534,53
78	410 345,50	1 371 543,07
79	410 574,18	1 371 682,51
80	410 508,66	1 371 785,34
81	410 516,90	1 371 790,43
82	410 501,91	1 371 814,67
83	410 493,36	1 371 809,26
84	410 442,61	1 371 889,55
85	410 450,89	1 371 895,09
86	410 435,31	1 371 919,12
87	410 426,97	1 371 913,89
88	410 405,57	1 371 948,03
89	410 404,67	1 371 991,16
90	410 414,59	1 371 991,36
91	410 414,13	1 372 020,61
92	410 404,09	1 372 020,37
93	410 402,17	1 372 113,12
94	410 412,08	1 372 113,37
95	410 411,46	1 372 140,27
96	410 401,47	1 372 140,04
97	410 398,25	1 372 278,87
98	410 425,01	1 372 441,48
99	410 383,57	1 372 448,30
100	410 371,43	1 372 374,51
101	410 393,13	1 372 370,94
102	410 381,71	1 372 301,51
103	410 371,92	1 372 303,39
104	410 368,42	1 372 282,16
105	410 378,21	1 372 280,27
106	410 385,69	1 371 942,09
107	410 546,35	1 371 688,97
108	409 830,00	1 371 252,71
109	409 818,49	1 371 249,95
110	409 785,89	1 371 200,04
111	409 788,41	1 371 159,64
112	409 746,73	1 371 012,87
113	409 731,38	1 371 005,65
114	409 825,69	1 370 803,65
115	409 820,54	1 370 801,25
116	409 828,74	1 370 783,69
117	409 833,89	1 370 786,09
118	409 840,32	1 370 772,33
119	409 977,75	1 370 660,02
120	409 971,07	1 370 653,10
121	409 991,01	1 370 633,87
122	409 997,95	1 370 641,07
123	410 074,78	1 370 569,95
124	410 067,83	1 370 559,76
125	410 087,98	1 370 540,32
126	410 094,93	1 370 547,51


Страница 2 Страниц 4

№	X	Y
127	410 110,08	1 370 532,89
128	410 224,05	1 370 476,76
129	410 317,31	1 370 377,06
130	410 351,99	1 370 353,26
131	410 590,79	1 370 283,45
132	410 718,30	1 370 268,46
133	410 725,06	1 370 278,22
134	410 774,32	1 370 277,24
135	410 781,18	1 370 263,53
136	410 797,67	1 370 262,54
137	410 797,07	1 370 252,55
138	410 823,52	1 370 250,97
139	410 824,12	1 370 260,95
140	410 856,01	1 370 259,03
141	410 904,38	1 370 232,07
142	410 899,52	1 370 223,34
143	410 922,66	1 370 210,44
144	410 927,53	1 370 219,17
145	411 016,57	1 370 169,54
146	411 011,70	1 370 160,80
147	411 034,84	1 370 147,88
148	411 039,72	1 370 156,63
149	411 230,19	1 370 050,46
150	411 226,30	1 370 043,47
151	411 249,44	1 370 030,57
152	411 253,34	1 370 037,56
153	411 317,10	1 370 002,02
154	411 313,21	1 369 995,03
155	411 336,39	1 369 982,19
156	411 348,26	1 369 948,75
157	411 350,01	1 369 886,10
158	411 342,01	1 369 885,88
159	411 342,75	1 369 859,39
160	411 350,75	1 369 859,61
161	411 353,21	1 369 768,96
162	411 345,21	1 369 769,12
163	411 344,66	1 369 742,63
164	411 352,66	1 369 742,46
165	411 350,50	1 369 638,74
166	411 342,50	1 369 638,90
167	411 341,91	1 369 610,91
168	411 349,91	1 369 610,74
169	411 348,40	1 369 538,08
170	411 383,63	1 369 486,01
171	411 441,91	1 369 414,98
172	411 648,96	1 369 419,35
173	411 654,74	1 369 429,86
174	411 717,95	1 369 431,20
175	411 715,53	1 369 365,22
176	411 811,85	1 369 361,69
177	411 812,95	1 369 346,36
178	411 832,90	1 369 347,72
179	411 831,95	1 369 360,95
180	412 053,04	1 369 352,84
181	412 052,65	1 369 341,28
182	412 133,09	1 369 338,54
183	412 244,59	1 369 416,77
184	412 253,43	1 369 415,22
185	412 346,17	1 369 472,08

№	X	Y
186	412 417,75	1 369 315,71
187	412 488,76	1 369 145,93
188	412 480,24	1 369 142,89
189	412 487,97	1 369 124,42
190	412 496,49	1 369 127,45
191	412 511,48	1 369 091,60
192	412 519,71	1 369 087,54
193	412 571,26	1 368 970,58
194	412 606,19	1 368 986,60
195	412 673,46	1 368 839,97
196	412 631,88	1 368 797,79
197	412 664,73	1 368 763,61
198	412 322,34	1 368 415,50
199	412 352,43	1 368 375,26
200	412 347,44	1 368 371,52
201	412 363,73	1 368 349,74
202	412 368,72	1 368 353,48
203	412 386,44	1 368 329,79
204	412 354,02	1 368 287,09
205	412 349,07	1 368 290,86
206	412 332,61	1 368 269,21
207	412 337,58	1 368 265,43
208	412 293,69	1 368 207,53
209	412 288,73	1 368 211,30
210	412 272,27	1 368 189,64
211	412 277,29	1 368 185,83
212	412 244,62	1 368 142,85
213	412 253,92	1 368 124,50
214	412 214,31	1 368 072,22
215	412 258,35	1 368 039,02
216	412 228,84	1 367 998,26
217	412 238,23	1 367 991,46
218	412 118,05	1 367 824,16
219	412 112,97	1 367 827,80
220	412 096,78	1 367 805,22
221	412 101,84	1 367 801,59
222	412 085,13	1 367 778,34
223	412 054,99	1 367 743,28
224	412 046,00	1 367 749,13
225	412 014,83	1 367 706,50
226	412 009,79	1 367 710,18
227	411 993,74	1 367 688,22
228	411 998,77	1 367 684,54
229	411 984,66	1 367 665,25
230	411 985,06	1 367 641,35
231	412 018,41	1 367 585,14
232	412 054,43	1 367 559,85
233	412 050,85	1 367 554,75
234	412 073,11	1 367 539,12
235	41	

ных тупиков). Границы проектирования принять согласно приложению к настоящему постановлению.
2. Принять предложение ПАО «ММК» о финансировании указанного проекта.
3. Управлению архитектуры и градостроительства администрации города (Астраханцев В. И.) осуществить проверку градостроительной документации на соответствие требованиям, указанным в части 10 статьи 45 Градостроительного кодекса Российской Федерации.
4. Службе внешних связей и молодежной политики администрации города (Рязанова О. М.) в течение трех дней со дня принятия постановления:
1) опубликовать настоящее постановление и приложение в средствах массовой информации;
2) разместить настоящее постановление и приложение на официальном сайте администрации города в сети Интернет.
5. Контроль исполнения настоящего постановления возложить на заместителя главы города Курсевич М. В.

Глава города С. Н. БЕРДНИКОВ

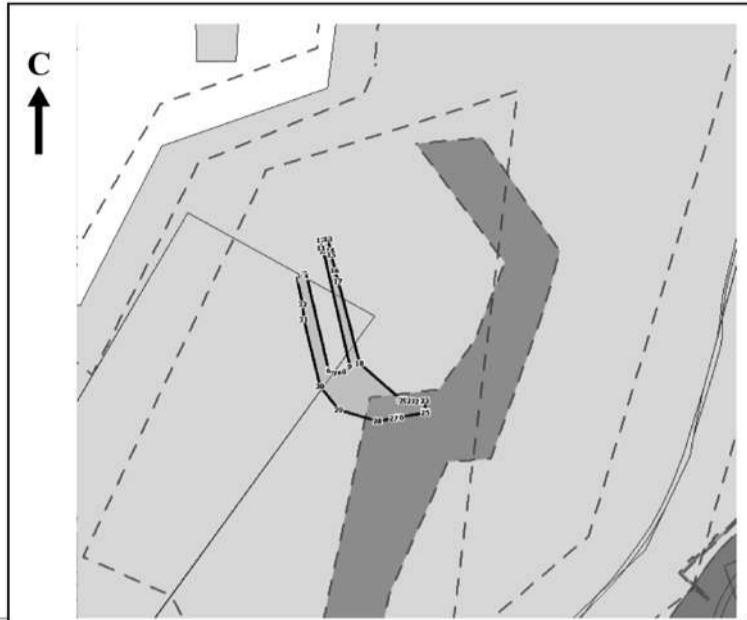

Масштаб: 1:15000
Координаты:
Площадь: 69522 м²
Условные обозначения:

№	X	Y
1	413 605,93	1 372 838,93
2	413 626,65	1 372 859,23
3	413 626,81	1 372 867,56
4	413 616,11	1 372 873,83
5	413 285,98	1 372 950,33
6	413 284,01	1 372 950,78
7	413 272,89	1 372 973,88
8	413 280,13	1 373 006,96

Примечание
Данный чертеж является приложением к постановлению администрации города Магнитогорска № 13589-П от 01.12.2020

Должность	Фамилия	Подпись	Дата	ПАО «Магнитогорский металлургический комбинат»	
Нач. УАиГ	Астраханцев В.И.			Страница	Страниц
Вед. специалист	Салихова Г.Т.			1	2
				Год	
				2020	
				г. Магнитогорск	
				Управление Архитектуры и	
				Градостроительства	
				администрации города	
				Схема границ проектирования	

№	X	Y
9	413 296,53	1 373 026,92
10	413 704,62	1 372 932,36
11	413 715,62	1 372 925,50
12	413 742,71	1 372 922,93
13	413 746,88	1 372 949,73
14	413 707,92	1 372 956,22
15	413 692,63	1 372 961,13
16	413 635,95	1 372 973,44
17	413 598,05	1 372 984,81
18	413 308,70	1 373 060,76
19	413 180,22	1 373 206,97
20	413 178,29	1 373 215,42
21	413 175,43	1 373 242,24
22	413 174,76	1 373 269,69
23	413 175,53	1 373 290,24
24	413 139,16	1 373 292,36
25	413 134,66	1 373 292,45
26	413 118,44	1 373 201,37
27	413 114,80	1 373 180,96
28	413 104,59	1 373 123,62
29	413 143,92	1 372 986,40
30	413 227,27	1 372 920,33
31	413 463,61	1 372 862,73
32	413 517,83	1 372 858,71

Схема границ проектирования	Страница	Страниц
	2	2

АДМИНИСТРАЦИЯ ГОРОДА МАГНИТОГОРСКА
ЧЕЛЯБИНСКОЙ ОБЛАСТИ
ПОСТАНОВЛЕНИЕ

01.12.2020
О подготовке проекта планировки и проекта межевания территории города Магнитогорска в районе улицы Дежнева
В целях обеспечения устойчивого развития территории города Магнитогорска, выделения эле-

№ 13590-П

ментов планировочной структуры, установления границ земельных участков, предназначенных для строительства и размещения линейных объектов, определения зон первоочередного инвестиционно-го развития, в соответствии со статьями 45, 46 Градостроительного кодекса Российской Федерации, Федеральным законом «Об общих принципах организации местного самоуправления в Российской Федерации», руководствуясь Правилами землепользования и застройки города Магнитогорска, утвержденными Решением Магнитогорского городского Собрания депутатов от 17 сентября 2008 года № 125, Уставом города Магнитогорска, с учетом заявления ПАО «Магнитогорский металлургический комбинат» от 24.11.2020 № АГ-01/9705,
ПОСТАНОВЛЯЮ:

1. ПАО «ММК» подготовить проект планировки и проект межевания территории города Магнитогорска в районе улицы Дежнева. Границы проектирования принять согласно приложению к настоящему постановлению.
2. Принять предложение ПАО «ММК» о финансировании указанного проекта.
3. Управлению архитектуры и градостроительства администрации города (Астраханцев В. И.) осуществить проверку градостроительной документации на соответствие требованиям, указанным в части 10 статьи 45 Градостроительного кодекса Российской Федерации.
4. Службе внешних связей и молодежной политики администрации города (Рязанова О. М.) в течение трех дней со дня принятия постановления:
1) опубликовать настоящее постановление и приложение в средствах массовой информации;
2) разместить настоящее постановление и приложение на официальном сайте администрации города в сети Интернет.
5. Контроль исполнения настоящего постановления возложить на заместителя главы города Курсевич М. В.

Глава города С. Н. БЕРДНИКОВ



Масштаб: 1:10000
Координаты:
Площадь: 53789 м²
Условные обозначения:

№	X	Y
1	410 768,93	1 368 243,50
2	410 658,38	1 368 275,09
3	410 661,36	1 368 285,69
4	410 646,92	1 368 289,76
5	410 644,49	1 368 281,13
6	410 612,40	1 368 290,30
7	410 611,37	1 368 326,75
8	410 634,80	1 368 322,08

Примечание
Данный чертеж является приложением к постановлению администрации города Магнитогорска № 13590-П от 01.12.2020

Должность	Фамилия	Подпись	Дата	ПАО «Магнитогорский металлургический комбинат»	
Нач. УАиГ	Астраханцев В.И.			Страница	Страниц
Вед. специалист	Салихова Г.Т.			1	2
				Год	
				2020	
				г. Магнитогорск	
				Управление Архитектуры и	
				Градостроительства	
				администрации города	
				Схема границ проектирования	

№	X	Y
9	410 638,98	1 368 360,27
10	410 630,09	1 368 362,01
11	410 611,05	1 368 379,65
12	410 589,17	1 368 367,40
13	410 563,54	1 368 373,96
14	410 558,00	1 368 339,29
15	410 585,17	1 368 332,34
16	410 600,09	1 368 083,72
17	410 754,07	1 367 884,35
18	410 882,42	1 367 619,24
19	410 923,36	1 367 627,10
20	410 789,07	1 367 895,69
21	410 672,35	1 368 039,79
22	410 702,10	1 368 066,27
23	410 727,34	1 368 104,59

Схема границ проектирования	Страница	Страниц
	2	2

**АДМИНИСТРАЦИЯ ГОРОДА МАГНИТОГОРСКА
ЧЕЛЯБИНСКОЙ ОБЛАСТИ
ПОСТАНОВЛЕНИЕ**

№ 13591-П

01.12.2020
О внесении изменения в постановление администрации города от 19.07.2018 № 8398-П
Руководствуясь Градостроительным кодексом Российской Федерации, Федеральным законом «Об общих принципах организации местного самоуправления в Российской Федерации», Уставом города Магнитогорска,

- ПОСТАНОВЛЯЮ:**
1. Внести в постановление администрации города от 19.07.2018 № 8398-П «О создании комиссии по проведению общественных обсуждений по проекту Генерального плана города Магнитогорска, по проекту планировки территории, проекту межевания территории города Магнитогорска» изменение, приложение изложить в новой редакции (приложение).
 2. Настоящее постановление вступает в силу со дня его подписания.
 3. Службе внешних связей и молодежной политики администрации города (Рязанова О. М.) опубликовать настоящее постановление в средствах массовой информации.
 4. Контроль исполнения настоящего постановления возложить на заместителя главы города Курсевич М. В.

Глава города С. Н. БЕРДНИКОВ

Приложение
к постановлению администрации города от 01.12.2020 № 13591-П
Приложение
к постановлению администрации города от 19.07.2018 № 8398-П

Состав комиссии по проведению общественных обсуждений по проекту Генерального плана города Магнитогорска, по проекту планировки территории, проекту межевания территории города Магнитогорска

- | | | |
|--|---|--|
| Курсевич М. В. | – | заместитель главы города, председатель комиссии |
| Астраханцев В. И. | – | начальник управления архитектуры и градостроительства администрации города, заместитель председателя комиссии |
| Верховодова Е. Г. | – | председатель комитета по управлению имуществом и земельными отношениями, заместитель председателя комиссии |
| Брызгалова Т. В. | – | секретарь комиссии, ведущий специалист отдела информационного обеспечения градостроительной деятельности |
| Члены комиссии: | | |
| Алевская Е. В. | – | заместитель начальника управления охраны окружающей среды и экологического контроля |
| Глебова О. В. | – | заместитель начальника управления архитектуры и градостроительства администрации города |
| Гнуда Т. А. (Лукьянова Ю. А. при отсутствии Гнуда Т. А.) | – | ведущий инженер производственно-технического отдела МКУ «УКС» |
| Запорожец И. В. (Салов О. А. при отсутствии Запорожца И. В.) | – | главный инженер МП трест «Теплофикация» |
| Иванова М. С. (Галеев А. М. при отсутствии Ивановой М. С.) | – | начальник отдела управления земельными отношениями комитета по управлению имуществом и земельными отношениями |
| Канаев К. С. (Батраев А. Я. при отсутствии Канаева К. С.) | – | заместитель главы администрации Ленинского района |
| Киселева М. А. | – | начальник производственно-технического отдела МКУ «УКС» |
| Коннова Г. А. | – | заместитель начальника Магнитогорского отделения Управление Росреестра по Челябинской области |
| Копьева М. А. | – | консультант юридического отдела Контрольно-счетной палаты города Магнитогорска |
| Маркина А. А. (Асанова К. В., Силин К. Г. при отсутствии Маркиной А. А.) | – | начальник отдела развития и благоустройства района администрации Правобережного района |
| Пайвина И. И. (Нуйкова В. Г. при отсутствии Пайвиной И. И.) | – | начальник производственно-технического отдела МП «Маггортранс» |
| Рагимов В. А. (Михайлов Я. В. при отсутствии Рагимова В. А.) | – | старший инспектор отдела безопасности управления по экономической безопасности и взаимодействию с правоохранительными органами |
| Сбродова О. И. (Голеева А. Г. при отсутствии Сбродовой О. И.) | – | консультант отдела арбитражного судопроизводства и административной практики правового управления |
| Серов Д. В. (Проценко Е. Л. при отсутствии Серова Д. В.) | – | главный специалист отдела транспорта и связи управления инженерного обеспечения, транспорта и связи |
| Альмухаметов Р. С. (Антонова Л. Б. при отсутствии Альмухаметова Р. С.) | – | начальник отдела развития и благоустройства района Орджоникидзевого района |
| Финогенов С. В. (Чернова К. О. при отсутствии Финогенова С. В.) | – | главный инженер МП трест «Водоканал» |
| Шкунова С. В. | – | консультант-юрист юридического отдела Магнитогорского городского Собрания депутатов |
| Шкут Л. Ю. | – | консультант экспертного отдела Магнитогорского городского Собрания депутатов |

**АДМИНИСТРАЦИЯ ГОРОДА МАГНИТОГОРСКА
ЧЕЛЯБИНСКОЙ ОБЛАСТИ
ПОСТАНОВЛЕНИЕ**

№ 13592-П

01.12.2020
О внесении изменения в постановление администрации города от 28.07.2020 № 8062-П
Руководствуясь статьями 45, 46 Градостроительного кодекса Российской Федерации, Федеральным законом «Об общих принципах организации местного самоуправления в Российской Федерации», Уставом города Магнитогорска, с учетом заявления Рыбаковой Марины Анатольевны от 26.11.2020 вход. № ГМУ-УАиГ 15/00354,

- ПОСТАНОВЛЯЮ:**
1. Внести в постановление администрации города от 28.07.2020 № 8062-П «О подготовке проекта планировки и проекта межевания территории города Магнитогорска, в границах улиц Тевосяна, 50-летия Магнитки, граница СНТ «Мичурина №3» изменение, приложение изложить в новой редакции (приложение).
 2. Службе внешних связей и молодежной политики администрации города (Рязанова О. М.) в течение трех дней со дня принятия постановления:
 - 1) опубликовать настоящее постановление и приложение в средствах массовой информации;
 - 2) разместить настоящее постановление и приложение на официальном сайте администрации города Магнитогорска в сети Интернет.
 3. Контроль исполнения настоящего постановления возложить на заместителя главы города Курсевич М. В.

Глава города С. Н. БЕРДНИКОВ



Масштаб: 1:4000
Площадь: 58574 м²

№	X	Y
1	405 808.37	1 360 953.10
2	405 840.13	1 360 928.07
3	405 890.94	1 360 925.83
4	405 891.31	1 360 989.72
5	405 893.50	1 361 061.84
6	405 894.44	1 361 161.11
7	405 484.31	1 361 176.49
8	405 791.44	1 360 934.60

Условные обозначения:

Примечание
Данный чертеж является приложением к постановлению администрации города Магнитогорска № 13592-П от 01.12.2020

Должность	Фамилия	Подпись	Дата	Рыбакова Марина Анатольевна	
Нач. УАиГ	Астраханцев В.И.			О подготовке проекта планировки и проекта межевания территории города Магнитогорска в границах улиц Тевосяна, 50-летия Магнитки, граница СНТ «Мичурина №3»	Страница 1 Страниц 1 Год 2020
Нач. ОТиП	Ямпольская О.С.				
Ст.инспектор	Постолова Н.К.				
				Схема границ проектирования	г. Магнитогорск, Управление Архитектуры и Градостроительства администрации города

**АДМИНИСТРАЦИЯ ГОРОДА МАГНИТОГОРСКА
ЧЕЛЯБИНСКОЙ ОБЛАСТИ
ПОСТАНОВЛЕНИЕ**

№ 13595-П

01.12.2020
О внесении изменения в постановление администрации города от 13.11.2020 №12738-П
В соответствии с Федеральным законом «О рекламе», Положением о порядке организации и проведения торгов на право заключения договора на установку и эксплуатацию рекламной конструкции на недвижимом имуществе, находящемся в муниципальной собственности города Магнитогорска, утвержденным постановлением администрации города от 10.05.2012 № 6232-П, руководствуясь Уставом города Магнитогорска,

- ПОСТАНОВЛЯЮ:**
1. Внести в постановление администрации города от 13.11.2020 № 12738-П «О проведении аукциона на право заключения договора на установку и эксплуатацию рекламной конструкции» изменение, приложение дополнить лотами №№ 16,17,18,19,20,21,22,23,24,25,26,27, изложив в следующей редакции:

№ лота	Местоположение рекламной конструкции	№ паспорта рекламного места	№ точки на карте*	Вид рекламной конструкции	Площадь информационного поля рекламной конструкции, (кв.м.)	Начальная цена договора (цена лота), руб.	Шаг аукциона, руб.	Сумма задатка, руб.
16	ул. Советская, возле МРЭУ, на разделительной полосе	100/н	854	Двухсторонний щит	36,0	45 684,00	4 569,00	45 684,00
17	ул. Галиуллина, 3а	4300	1046	Двухсторонний щит	36,0	45 684,00	4 569,00	45 684,00
18	пр. Ленина, 95, четная сторона, конструкция 2	4000	781	Двухсторонний щит	36,0	45 684,00	4 569,00	45 684,00
19	пересечение пр. Ленина и ул. Грязнова, юго-восточнее д.92 по пр. Ленина (конструкция 1)	2182	850	Сити-формат	4,32	6 852,60	685,30	6 852,60
20	ул. Советская, 154	4297	1043	Светодиодный экран	18,0	15 228,00	1 523,00	15 228,00
21	перекресток пр. Карла Маркса и ул. Зеленый лог	4295	1041	Светодиодный экран	40,0	33 840,00	3 384,00	33 840,00
22	дорога к Храму, конструкция №6	1947-2007	453	Двухсторонний щит	36,0	15 228,00	1 523,00	15 228,00
23	ул. Зеленцова, конструкция №4	1812	457	Двухсторонний щит	36,0	15 228,00	1 523,00	15 228,00
24	пересечение пр. К. Маркса и ул. Завенягина, северо-западный угол	2380	547	Светодиодный экран	18,0	15 228,00	1 523,00	15 228,00
25	7-я проходная, конструкция №1	2859	445	Двухсторонний щит	36,0	15 228,00	1 523,00	15 228,00
26	ул. Советской Армии, 6	36/н-2005	76	Двухсторонний щит	36,0	15 228,00	1 523,00	15 228,00
27	шоссе Западное, 35	4294	1040	Стела	14,0	5 922,00	592,20	5 922,00

2. Службе внешних связей и молодежной политики администрации города (Рязанова О. М.) опубликовать настоящее постановление в средствах массовой информации и разместить на официальном Интернет-сайте администрации города.
3. Настоящее постановление вступает в силу со дня его подписания.
4. Контроль исполнения настоящего постановления возложить на заместителя главы города Курсевич М. В.

Глава города С. Н. БЕРДНИКОВ

**АДМИНИСТРАЦИЯ ГОРОДА МАГНИТОГОРСКА
ЧЕЛЯБИНСКОЙ ОБЛАСТИ
ПОСТАНОВЛЕНИЕ**

№ 13660-П

02.12.2020
О признании утратившими силу некоторых постановлений администрации города
Руководствуясь Уставом города Магнитогорска,
ПОСТАНОВЛЯЮ:
1. Признать утратившими силу:
1) постановление администрации города от 17.03.2016 №2891-П «Об утверждении Порядка предоставления субсидий муниципальным бюджетным и муниципальным автономным учреждениям на финансовое обеспечение выполнения ими муниципального задания»;
2) постановление администрации города от 06.08.2020 №8473-П «О внесении изменения в постановление администрации города от 17.03.2016 №2891-П».
2. Настоящее постановление вступает в силу с 01.01.2021.
3. Службе внешних связей и молодежной политики администрации города (Рязанова О. М.) опубликовать настоящее постановление в средствах массовой информации до 01.01.2021.
4. Контроль исполнения настоящего постановления возложить на заместителя главы города Макарову А. Н.

Глава города С. Н. БЕРДНИКОВ



**АДМИНИСТРАЦИЯ
ГОРОДА МАГНИТОГОРСКА
ЧЕЛЯБИНСКОЙ ОБЛАСТИ
КОМИТЕТ ПО УПРАВЛЕНИЮ
ИМУЩЕСТВОМ И ЗЕМЕЛЬНЫМИ
ОТНОШЕНИЯМИ**

ПРИКАЗ

01.12.2020 № КУИ/ЗО-04/201

О внесении изменений в информационное сообщение о проведении аукциона на право заключения договора на установку и эксплуатацию рекламной конструкции

ПРИКАЗЫВАЮ

Внести в информационное сообщение о проведении аукциона на право заключения договора на установку и эксплуатацию рекламной конструкции, подготовленное в соответствии с постановлением администрации города от 13.11.2020 № 12738-П «О проведении аукциона на право заключения договора на установку и эксплуатацию рекламной конструкции» следующие изменения:

Сведения о лотах по аукциону на право заключения договора на установку и эксплуатацию рекламной конструкции дополнить лотами №№ 16,17,18,19,20,21,22,23,24,25,26,27 изложив в следующей редакции:

№ лота	Местоположение рекламной конструкции	№ паспорта рекламного места	№ точки на карте*	Вид рекламной конструкции	Площадь информационного поля рекламной конструкции (кв.м.)	Начальная цена договора (цена лота), руб.	Шаг аукциона, руб.	Сумма задатка, руб.
16	ул. Советская, возле МРЭУ, на разделительной полосе	100/н	854	Двухсторонний щит	36,0	45 684,00	4 569,00	45 684,00
17	ул. Галиуллина, 3а	4300	1046	Двухсторонний щит	36,0	45 684,00	4 569,00	45 684,00
18	пр. Ленина, 95, четная сторона, конструкция 2	4000	781	Двухсторонний щит	36,0	45 684,00	4 569,00	45 684,00

№-884711

№ лота	Местоположение рекламной конструкции	№ паспорта рекламного места	№ точки на карте*	Вид рекламной конструкции	Площадь информационного поля рекламной конструкции (кв.м.)	Начальная цена договора (цена лота), руб.	Шаг аукциона, руб.	Сумма задатка, руб.
19	пересечение пр. Ленина и ул. Грязнова, юго-восточнее д.92 по пр. Ленина (конструкция 1)	2182	850	Сити-формат	4,32	6 852,60	685,30	6 852,60
20	ул. Советская, 154	4297	1043	Светодиодный экран	18,0	15 228,00	1 523,00	15 228,00
21	перекресток пр. Карла Маркса и ул. Зеленый лог	4295	1041	Светодиодный экран	40,0	33 840,00	3 384,00	33 840,00
22	дорога к Храму, конструкция №6	1947-2007	453	Двухсторонний щит	36,0	15 228,00	1 523,00	15 228,00
23	ул. Зеленина, конструкция №4	1812	457	Двухсторонний щит	36,0	15 228,00	1 523,00	15 228,00
24	пересечение пр. К. Маркса и ул. Завенягина, северо-западный угол	2380	547	Светодиодный экран	18,0	15 228,00	1 523,00	15 228,00
25	7-я проходная, конструкция №1	2859	445	Двухсторонний щит	36,0	15 228,00	1 523,00	15 228,00
26	ул. Советской Армии, 6	36/н-2005	76	Двухсторонний щит	36,0	15 228,00	1 523,00	15 228,00
27	шоссе Западное, 35	4294	1040	Стела	14,0	5 922,00	592,20	5 922,00

2. Службе внешних связей и молодежной политики администрации города (Рязанова О.М.) опубликовать настоящий приказ в средствах массовой информации.

3. Контроль за исполнением настоящего приказа оставляю за собой.

Председатель комитета



Е.Г.Верховодова

Т.П. Полякова
8(3519)49 05 05

№-884711

**АДМИНИСТРАЦИЯ ГОРОДА МАГНИТОГОРСКА
ЧЕЛЯБИНСКОЙ ОБЛАСТИ
ПОСТАНОВЛЕНИЕ**

№ 13661-П

02.12.2020
О признании утратившими силу некоторых постановлений администрации города
Руководствуясь Уставом города Магнитогорска,
ПОСТАНОВЛЯЮ:
1. Признать утратившими силу:
1) постановление администрации города от 01.03.2016 №2276-П «Об утверждении Порядка формирования муниципального задания и финансового обеспечения выполнения муниципального задания»;
2) постановление администрации города от 19.12.2017 №15288-П «О внесении изменений в постановление администрации города от 01.03.2016 №2276-П»;
3) постановление администрации города от 19.12.2018 №15753-П «О внесении изменения в постановление администрации города от 01.03.2016 №2276-П»;
4) постановление администрации города от 10.12.2019 №15541-П «О внесении изменений в постановление администрации города от 01.03.2016 №2276-П»;
5) постановление администрации города от 05.07.2011 №7449-П «Об утверждении Порядка утверждения нормативных затрат на оказание муниципальными учреждениями города Магнитогорска муниципальных услуг и нормативных затрат, связанных с выполнением работ»;
6) постановление администрации города от 30.01.2014 №1224-П «О внесении изменения в постановление администрации города от 05.07.2011 №7449-П»;
7) постановление администрации города от 31.03.2020 №3649-П «О внесении изменений в постановление администрации города от 05.07.2011 №7449-П»;
8) постановление администрации города от 13.09.2011 №10536-П «Об утверждении Порядка контроля выполнения муниципальных заданий муниципальными бюджетными, муниципальными казенными и муниципальными автономными учреждениями города Магнитогорска»;
9) постановление администрации города от 16.05.2014 №6568-П «О внесении изменения в постановление администрации города от 13.09.2011 №10536-П»;
10) постановление администрации города от 26.12.2017 №15699-П «О внесении изменений в постановление администрации города от 13.09.2011 №10536-П».
2. Настоящее постановление вступает в силу с 01.01.2021.
3. Службе внешних связей и молодежной политики администрации города (Рязанова О. М.) опубликовать настоящее постановление в средствах массовой информации до 01.01.2021.
4. Контроль исполнения настоящего постановления возложить на заместителя главы города Макарову А. Н.

Глава города С. Н. БЕРДНИКОВ

Прекращено движение автотранспортных средств по ул. Зеленая на участке от перекрестка с круговым движением (ул. Зеленая и ул. Экологическая) до ул. Лесопарковая на период с 29.10.2020 по 07.12.2020.

**Отделение ПФР по Челябинской области
Как направить маткапитал на покупку товаров и оплату услуг для социальной адаптации детей-инвалидов**

Отделение ПФР по Челябинской области напоминает, чтобы направить материнский капитал на приобретение товаров и услуг для социальной адаптации и интеграции в общество детей-инвалидов, семье необходимо обратиться в учреждение медико-социальной экспертизы для внесения в соответствующий раздел индивидуальной программы реабилитации или абилитации ребенка-инвалида (ИПРА) рекомендации о товарах и услугах, предусмотренных Перечнем*, которые могут приобретаться за счет средств материнского капитала.

Далее семья может приобретать товары и услуги, указанные в ИПРА, сохраняя платежные документы: товарные или кассовые чеки, договоры купли-продажи либо иные документы, подтверждающие оплату. При оплате услуг подтверждающим документом может быть договор об их оказании.

После приобретения товара семье необходимо обратиться в управление социальной защиты населения по месту жительства для подтверждения наличия приобретенного товара. Не позднее пяти дней после обращения представитель органа соцзащиты приходит к семье домой и составляет акт проверки наличия товара, один экземпляр которого остается семье для представления в ПФР.

Далее владелец сертификата на материнский капитал может обращаться в Пенсионный фонд за компенсацией расходов за счет материнского капитала. Вместе с заявлением о распоряжении средствами материнского капитала на компенсацию указанных выше затрат представляются следующие документы:

- документы, подтверждающие расходы на приобретенные товары и услуги;
- акт проверки наличия приобретенного для ребенка-инвалида товара;
- реквизиты счета владельца сертификата в кредитной организации.

В случае положительного решения необходимая сумма из средств материнского капитала поступит на счет владельца сертификата в течение пяти рабочих дней со дня принятия решения об удовлетворении заявления.

Подать заявление можно также в МФЦ, через Личный кабинет гражданина на официальном сайте ПФР, через портал государственных услуг.

Важно отметить, что использовать материнский капитал на приобретение товаров и услуг для социальной адаптации и интеграции в общество детей-инвалидов семьи могут сразу после оформления сертификата, не дожидаясь трехлетия ребенка, давшего право на материнский капитал. Индивидуальная программа реабилитации или абилитации при этом должна быть действительна на день приобретения товаров и услуг.

Также следует помнить, что средствами материнского капитала не могут быть компенсированы расходы на медицинские услуги, реабилитационные мероприятия, технические средства реабилитации и услуги, предусмотренные федеральным законом «О социальной защите инвалидов в РФ».

* Перечень товаров и услуг, предназначенных для социальной адаптации и интеграции в общество детей-инвалидов (утв. распоряжением Правительства РФ от 30 апреля 2016 г. № 831-р).

**ПОЛУЧИТЬ ВЫЧЕТ ТЕПЕРЬ МОЖНО ЗА ЛЮБОЕ ЛЕКАРСТВО ПО РЕЦЕПТУ
ВРАЧА**

Межрайонная ИФНС России № 16 по Челябинской области информирует, что при приобретении лекарственных средств можно получить налоговый вычет.

С 2019 года упрощен порядок получения социального налогового вычета по расходам на покупку лекарств. Если раньше для получения такого вычета лекарство должно было входить в перечень, утвержденный Постановлением Правительства Российской Федерации от 19.03.2001 N 201, то теперь вернуть часть уплаченного НДФЛ можно за покупку любого лекарства, главное, выписанного по рецепту лечащего врача.

Вычет по-прежнему ограничен 13% от 120 000 рублей. То есть потратить за год можно и больше, но вернуть не более 15 600 рублей. При этом в сумму 120 000 рублей входят также расходы на обучение, повышение квалификации, медицинские услуги и др.

Получить социальный налоговый вычет по расходам на покупку лекарств можно любым из двух способов:

- по окончании года подать в инспекцию по месту жительства налоговую декларацию 3-НДФЛ и подтверждающие документы. Представить налоговую декларацию можно в бумажном виде, а так же в электронном виде через «Личный кабинет налогоплательщика для физических лиц». Сделать это просто и быстро: достаточно выбрать жизненную ситуацию «Социальный налоговый вычет за лечение или покупку лекарств». Жизненная ситуация – это короткий сценарий заполнения декларации, а точнее предзаполненный шаблон декларации;

- до конца года можно получить в налоговом органе по месту жительства уведомление о подтверждении права на социальный налоговый вычет и с ним обратиться к своему работодателю: бухгалтерия не будет удерживать НДФЛ из зарплаты, пока работник не получит весь вычет.

В обоих случаях необходимо представить подтверждающие документы:
- рецептурный бланк;
- платежные документы (кассовые чеки, приходно-кассовые ордера, платежные поручения и т.п.).