

Газета  
издается  
с 1930 года



# МАГНИТОГОРСКИЙ РАБОЧИЙ

ПЕРВАЯ ГАЗЕТА ГОРОДА



## Лучшая работа – впереди

У одного из самых известных в Магнитке художников граффити Михаила Котлованова в школе по рисованию была тройка. Любовь к живописи пришла позже: в конце 1990-х он увлекся росписью стен как составляющей модной тогда культуры хип-хопа и уличных танцев. Друзья подарили на день рождения баллоны с краской. И процесс пошел...

>> 4 стр.

Спорт. Нешуточные баталии разразились на хоккейной площадке

# Суровый бой ведёт ледовая дружина



Юные участники Кубка сражались по-взрослому



Фото: Динара Воронцова «МР»

## За день до наступления лета выйти на лед? Мечта ребят из дворовых команд сбылась в «Умке».

В минувший четверг на крытой ледовой площадке состоялся первый городской турнир среди любительских сборных команд районов на переходящий кубок МБУ ФОК «Умка».

– «Золотая шайба» уже позади, и мы решили создать новую хорошую традицию, учредив свой кубок, – комментирует заместитель директора МБУ ФОК «Умка» Александр ДОЛГОПОЛОВ. – Эти соревнования проводятся впервые. Мы пригласили лучших мальчишек из тех, что участвовали в «Золотой шайбе», создали сборные районов, а также ключили команду «Степные волки», которая регулярно тренируется на льду ФОКа.

Участники первого Кубка «Умки» – юноши 2006 года рождения. Ребята были рады выйти на лед накануне пусть и холодного, но лета, размяться, опробовать клюшки и проверить себя в хоккейной схватке.

В первых двух играх определялись претенденты на участие в финале, а затем шла борьба

за первое – второе и за третье – четвертое места.

Соперничество показало, что наличие возможности тренироваться круглый год – не всегда залог победы. «Степные волки» заняли третье место в первенстве, обогнав только сборную Орджоникидзевского района.

Верхняя ступень пьедестала досталась команде Ленинского района, костью которой составил знаменитый победитель «Золотых шайб» – клуб поселка Железнодорожников «Гайдаровец». Лишь немного отстали от них ребята из Правобережного района: только одно очко отделило их от победы в финале.

– Такие соревнования – первая ступень для юных хоккеистов, – отмечает главный тренер «Степных волков» Виктор МАРУСОВ. – Я сам занимался дворовым хоккеем, первыми моими соревнованиями была «Золотая шайба», а в команду мастеров попал уже в 16-17 лет. Формат турнира еще только определяется, но лиха беда начало!

Для тренеров «Степных волков» одна из

целей участия в Кубке – увидеть потенциал ребят, которые хоть и не попали в спортивную школу «Металлурга», но полны желания играть и обладают неплохими данными. Тренеры приглядываются к «звездочкам», которых, возможно, в будущем пригласят в свою команду.

## Такие соревнования – первая ступень для юных хоккеистов

В 12 лет еще порой трудно сказать, насколько сильным игроком станет мальчишка, становление хоккеистов приходится на 14-17 лет. Сейчас задача ребят – получать удовольствие от игры, обретать первый опыт соревнований. И, конечно, спортивные баталии – лучшая «прививка» от уличного хулиганства, возможность вырасти достойным человеком.

Этот турнир планируется внести в ежегодную программу игр. В первом, пробном, Кубке решили ограничиться пока только одной возрастной группой. В будущем диапазон участников будет расширен, возможно, подключатся и другие любительские команды.

Наталья ЛОПУХОВА

## Конкурс

### Ждём ваших идей!

В администрации города проводится конкурс на разработку логотипа подразделения по молодежной политике.


Его участниками могут стать художники и дизайнеры различного уровня подготовки – от любителей до профессионалов. Конкурсные материалы принимаются в электронном виде до 1 июля. Основное пожелание организаторов – логотип должен отображать уникальность молодежного движения в нашем городе. Также требуется подготовить его словесное описание и возможные варианты использования. На вопросы о конкурсе специалисты подразделения готовы ответить по телефону 49-85-37.

## Конкурс

### «Сказочный мир»

Под таким названием в Магнитогорске стартует творческое состязание граффити-проектов.

Организаторами конкурса выступают управление культуры, служба внешних связей и молодежной политики, управление по физической культуре, спорту и туризму администрации города и МАУ «Парки Магнитки». Принять в нем участие могут все желающие в возрасте от 16 лет. Для этого необходимо создать уникальную авторскую работу – эскиз и до 20 июня направить скетч на адрес электронной почты: visitmagnitogorsk@mail.ru. Победители конкурса получат возможность украсить объект на территории Экологического парка, также им вручат поощрительные призы.

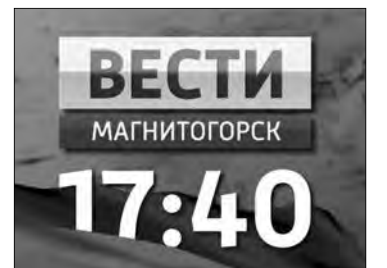

## Курсы валют на 02.06

	покупка	продажа	курс ЦБ
\$	61.40	63.50	62.0188
€	72.00	74.00	72.5806

## Погода

Вс 03.06	ночь	день
	+1	+5
ВЕТЕР м/сек	6-8	
ВЕТЕР направление	С-З	
МАГНИТНЫЕ БУРИ	2, 13, 28	

## Вести с ММК

## Итоги собрания акционеров

Вчера состоялось годовое общее собрание акционеров ПАО «ММК».

Утвержден годовой отчет ПАО «ММК» и бухгалтерская отчетность за 2017 год, принято решение о выплате дивидендов. Собрание акционеров избрало Совет директоров ПАО «ММК», в который вошли директор ПАО «ММК» Павел Шилиев, заместитель генерального директора по продажам ПАО «ММК» Николай Лядов, заместитель генерального директора по производству ПАО «ММК» Сергей Ушаков, Ольга Рашникова, заместитель генерального директора АО «Полиметалл УК» Зумруд Рустамова, заместитель председателя правления АО «Россельхозбанк» Кирилл Левин. Кроме того, в состав Совета директоров вошли Рубен Аганбегян, советник генерального директора ООО «Инвестиционная компания Внешэкономбанка («ВЭБ Капитал»), Валерий Марцинович, стратегический директор кластера быстроразвивающихся рынков Европы ООО «Хэй Групп», Тав Морган, директор департамента филиала компании с ограниченной ответственностью «Бэринг Восток Кэпитал Партнерс Групп Лимитед». Избрана ревизионная комиссия в составе: Александр Масленников, Оксана Дюльдина, Галина Акимова. Утвержден аудитор общества – АО «ПрайсвотерхаусКуперс Аудит». После окончания собрания акционеров состоялось первое заседание Совета директоров ПАО «ММК», на котором Виктор Рашников избран председателем. Сформированы комитеты Совета директоров, принято решение о признании Кирилла Левина независимым членом Совета директоров.

## Росреестр

## О недвижимости

Можно ли вернуть деньги за предоставление сведений ЕГРН?

Об этом специалисты филиала Федеральной кадастровой палаты Росреестра по Челябинской области рассказали в рамках очередной «горячей линии». По их словам, нередки ситуации, когда заявитель оплачивает сведения из Единого государственного реестра недвижимости, но в дальнейшем необходимость подавать запрос исчезает. По закону внесенная плата полностью подлежит возврату, только если запрос так и не был сделан. Плата за предоставление сведений из ЕГРН также возвращается в случае внесения ее в большем размере, чем предусмотрено законодательством. Для этого необходимо написать заявление о возврате платежа и приложить к нему оригинал или заверенную копию документа, подтверждающего перечисление платежа. Эти документы можно лично принести в пункты приема кадастровой палаты или в центральный офис филиала, расположенный по адресу: Челябинск, ул. 1 участок ЧЭМК, д. 1. Также заявление можно направить на аналогичный почтовый адрес. Телефон единой справочной службы 8(351)728-63-14, напоминает пресс-служба филиала ФГБУ «ФКП Росреестра» по Челябинской области.

## Спорт. Программа максимум – попасть во второй дивизион

## Мяч в воротах

В преддверии Чемпионата мира по футболу в Магнитогорске говорили о развитии этого вида спорта.

На аппаратном совещании главы города начальник управления по физической культуре, спорту и туризму Александр БЕРЧЕНКО представил доклад, в котором отразил основные футбольные события в истории Магнитки.

Футбол – наиболее доступный вид спорта, играющим в него всего-то нужен мяч, для болельщиков – это лучшее времяпрепровождение, именно поэтому игра столь популярна во всем мире. Гоняли мяч и строители Магнитогорского металлургического гиганта, землекопы, врачи, учителя – в перерывах, в выходные дни. Один такой матч, который состоялся в июле 1932 года, был запечатлен фотографом-первооткрывателем. Соперниками молодой команды Магнитки стали французы, представители этой страны также работали на строительстве флагмана мировой металлургии. Очевидцы товарищеского матча вспоминали, что игра проходила на спортивном поле в районе между Первым участком строительства и Соцгородом. Болельщиков собралось небывалое количество – почти 20 тысяч человек. Именно в ту пору и зародился магнитогорский футбол, считают краеведы.

И сегодня в занятие этим видом спорта вовлечено огромное число юных магнитогорцев: по данным Александра Берченко, только в соревнованиях «Кожаный мяч» участвуют 140 подростковых команд численностью почти две с половиной тысячи игроков. 22 года подряд проходит городской турнир «Снежный мяч», обычно в нем участвует не меньше ста любительских дружин, где четверть футболистов – дети.

Профессионально занимаются футболом на базе муниципальной ДЮСШ №4 более 500 подростков. Прием в школу осуществляют с шести лет, а занимаются с юными спортсменами десять тренеров-преподавателей.

Три года назад отремонтировали школьный стадион: на поле уложили искусственное покрытие, которое соответствует требованиям Всероссийских правил организации соревнований по футболу. Теперь у начинающих футболистов есть возможность беспрепятственно тренироваться на открытом воздухе и летом, и в холодное время года. Кроме того, за счет средств областного и городского бюджетов реконструировали Центральный стадион на 12300 зрительских мест. Строители провели замену основы поля, дренажной системы, уложили искусственное покрытие, обустрои-

ли легкоатлетические дорожки, поле для метаний, обновили инфраструктуру стадиона.

Есть и отдача от вложений: так, воспитанники ДЮСШ №4 регулярно выступают в первенствах и чемпионатах области, России и занимают призовые места.

Футбольная команда «Металлург» ведет свою историю с середины 1930-х годов. Она принимала участие в розыгрыше Кубка СССР с 1937 по 1985 год, в Кубке России – с 1992 года. В чемпионатах СССР и России команда выступала в классе «А», а в 1974 году магнитогорский «Металлург» стал обладателем Кубка РСФСР по футболу.

В настоящее время футбольная команда города принимает участие в Первенстве России в составе третьего дивизиона зоны «Урал – Западная Сибирь». По итогам спортивного сезона 2017 года «Металлург-Магнитогорск» занял второе место, спортсмены награждены серебряными медалями. Важно учесть и то, что на 90 процентов команда состоит из воспитанников магнитогорской спортивной школы №4.

Сезон 2018 года начался с матчей на Кубок России в соседнем Коркино (сыграли вничью) и в Магнитогорске (выиграли: 3:1). По итогам проведенных встреч команда вышла в полуфинал Кубка России и занимает на данный момент третье место в турнирной таблице из 11 команд, отметил Александр Берченко.

В планах команды – достичь максимального результата в Первенстве и Кубке России с последующим выходом во второй дивизион зоны «Урал-Поволжье».

Валентина ПАВЛОВА

## Субботник. Ветераны вносят свой вклад в преобразование парков и скверов

## Пример старших

Трудовая вахта магнитогорцев старшего возраста стартовала в начале мая.

Тогда по инициативе городского совета ветеранов сразу сто сорок человек – активистов ветеранского движения районов и промышленных предприятий города провели субботник в Экологическом парке, приурочен он был к празднованию Дня Победы в Великой Отечественной войне.

Эстафету по наведению чистоты продолжили в парке у Вечного огня. Она продлилась десять дней подряд, с 21 по 31 мая. Активисты всех трех районов, городского совета ветеранов каждое утро, невзирая на погоду, которая нынешней весной магнитогорцев теплом не радовала, выходили на уборку территории парка. С песнями и шутками убрали мусор, собирали сломанные ветки – делали все, чтобы этот уголок отдыха радовал горожан. А в канун Международного дня защиты детей к

ним присоединились еще и представители общественной организации «Серебряные волонтеры». В общем, совместными усилиями помогли коллективу муниципального предприятия «Парки Магнитки» облагородить территорию для отдыха.

– Нам приятно, что парк преобразуется на глазах. Зеленеют посаженные осенью деревца, появляются изумрудного цвета газоны. Мы видим, как здесь с удовольствием гуляют родители с детьми, занимаются спортсмены. Хочется, чтобы парк был таким же уютным и чистым, как сейчас, а горожане сами поддерживали порядок, – говорят участники субботника.

Председатель городского совета ветеранов Александр МАКАРОВ добавил:

– Все магнитогорцы хотят, чтобы наш город был самым чистым, уютным и красивым. Но для этого каждый должен внести свой вклад.

Для ветеранов важно личным



С хорошим настроением и работать легче

Фото: городской совет ветеранов

примером показать молодежи, что традиции трудовой Магнитки живут и развиваются. Они мечтают, чтобы подрастающее поколе-

ние любило родной город так же, как и они, и так же заботилось о его внешнем облике.

Ольга ПЯТУНИНА

## Резонанс. За случай вандализма придётся ответить по закону

## Обстоятельства выясняются



Автомобиль на клумбе обнаружили горожане.

Вечером 31 мая на перекрестке улиц Грязнова и Советской очевидцы увидели нелепо остановившийся автомобиль. Иномарка оказалась аккуратно в клумбе посреди площади, где городские озеленители только что высадили цветы. Таким образом водитель, которого горожане считают вандалом, уничтожил старания благоустроителей – как минимум 200 корней цветов раздавлено.

Вчера утром ситуацию прокомментировал директор МБУ «ДСУ города Магнитогорска» Дмитрий ГАВРИЛОВ. Он пояснил, что ГИБДД занимается выяснением

личности собственника транспортного средства, кстати, с московскими государственными номерными знаками, а также уточнением обстоятельств произошедшего. Как только станет возможным, водителю привлекут к ответственности. Если собственник авто добровольно не возместит нанесенный городской среде урон, юристы направят материалы в суд.

Стоит отметить, что на сегодняшний день на улицах Магнитогорска, в парках высажено более 200 тысяч цветов, ежедневно озеленители пополняют клумбы 25 тысячами корней. Специалисты завершат посадки в середине июня.

Диалог. Градоначальник встретился с работниками МП трест «Водоканал»

# Вместе сделаем город комфортнее

**В рабочем графике главы города Сергея БЕРДНИКОВА встреча с представителями трудовых коллективов муниципальных предприятий занимает одно из важных мест.**

Задача таких мероприятий – донести до горожан позицию властей муниципалитета по самым актуальным вопросам, ведь когда чувствуешь поддержку населения, то и дело спорится.

Когда Сергей Бердников начинал работу на посту главы города, то, по его словам, нередко слышал о том, что Магнитогорск – не самый комфортный для проживания город. Но все познается в сравнении: люди живут и на Севере, где, казалось бы, условия совсем уж суровые, живут в отдаленных населенных пунктах. Магнитке есть к чему стремиться, считает градоначальник, но, чтобы город стал комфортным, нужна помощь всего населения.

Сегодня главная задача Сергея Бердникова – сделать Магнитогорск комфортным для проживания, притягательным. На это направлены основные усилия. И уже заметны изменения к лучшему.

– Все, что мы наметили на прошлый год, сделали. И даже больше того, – сказал Сергей Николаевич. – Выполнили средний ремонт в общей сложности 30 километров дорог. В этом году сделаем не меньше, а возможно, и больше. Если такими темпами будем менять асфальт, то уже года через три наши дороги по качеству будут соизмеримы с европейскими. И для этого есть все условия.

А еще в прошлом году муниципалитет занялся реконструкцией переездов, отремонтировано больше двадцати из них. Этой весной привели в порядок переезд в районе Гортеатра. Работники «Водоканала», присутствовавшие на встрече, подтвердили: давно пора было отремонтировать, теперь очень удобно там ездить. Ремонт переездов будет продолжен и в этом году.

Одно из основных направлений деятельности администрации города сегодня – озеленение. И это наверняка заметили горожане. Прежде посадкам «молодняка» должно уделяться внимание. Старые деревья приходят в негодность, на их место необходимо сажать новые, надо озеленять и мно-



Фото: пресс-служба администрации города

гие районы Магнитки. И здесь глава города решил «не разбрасываться», а сосредоточился на определенных проектах. В прошлом году благоустроили парк у Вечного огня, но, как признает градоначальник, это еще «платформа для парка». Чтобы этот уголок стал местом полноценного отдыха магнитогорцев, предстоит «завести» туда бизнес: открыть небольшие кафе, пункты проката велосипедов, игровые площадки для детворы и другое. А еще в парке высадили множество новых деревьев и кустарников. В том числе – хвойных.

– Я переживаю, как они приживутся, – сказал градоначальник. В нашем климате, по данным специалистов, приживаемость деревьев составляет всего тридцать процентов.

Кроме того, под занавес прошлого года был отремонтирован сквер Чапаева. В этом году власти города взялись за реконструкцию Экологического парка, других скверов. В Орджоникидзевском районе пока ограничатся высадкой новых деревьев. Огорчает Сергея Бердникова огромное количество мусора на улицах: горожане выбрасывают пустые пластиковые бутылки, банки, целлофановую упаковку. Это особенно проявилось весной, когда растаял снег. И городские власти были вынуждены призвать на субботники всех: муниципальные и промышленные предприятия, торговые центры, частные фирмы, школьников. Кроме того, в этом году на улицах и в парках дополнительно установят

## Одно из направлений работы администрации Магнитогорска – диверсификация производства



семьсот урн.

– Есть те, кто ломают все, сорят, а мы убираем и будем это делать до тех пор, пока люди не поймут, что в чистом городе жить приятнее, – отметил Сергей Бердников.

Ведь именно из таких деталей складывается комфорт проживания в городе.

Еще одно направление работы администрации Магнитогорска – диверсификация производства. Местные власти стараются помогать бизнесу, создают для него комфортные условия. Заинтересован в этом и ПАО «ММК». На его базе создан индустриальный парк с цехами, оборудованными рабочими местами, с освещением – всем этим предприниматели могут пользоваться на льготных условиях.

Среди вопросов, которые интересовали работников муниципального предприятия, была тема безопасности подъездов к школам и детским садам, когда к началу занятий возле учебных заведений скапливаются десятки машин, которые мешают и детям, и автомобильному движению. И здесь все упирается в культуру магнитогорцев, уверен Сергей Бердников. Это происходит не из-за того, что у нас мало парковочных «карманов», просто некоторые горожане предпочитают останавливаться аккурат напротив центрального входа в образовательную организацию, им почему-то сложно проехать дополнительные сто метров. Из-за этого страдают остальные.

Что касается обеспечения поликлиник узкими специалистами, Сергей Николаевич пояснил:

– Это проблема многих городов. Однако у нас сегодня уже не надо занимать очередь в пять-шесть часов утра, чтобы попасть на прием к врачу. Очередей нет, теперь спокойно можно получить талон в регистратуре, можно записаться на прием по телефону или через Интернет.

Врачей в Магнитке теперь даже больше, чем в других городах нашего уровня. Сказалась политика властей города. В прошлом году привлечь 45 новых специалистов помогло предоставление служебного жилья. Город выделил сразу сто квартир медицинским работникам. Через пять лет работы эту жилплощадь медики смогут приватизировать. Такая политика будет продолжена. Как и договоренность с медицинскими вузами, которые готовят врачей по целевому направлению.

Работники «Водоканала» также попросили обратить внимание на состояние парка маршрутных такси. Владельцы маршруток – частные перевозчики, поэтому повлиять на них властям города сложно. Однако введено ограничение – машины должны быть не старше десяти лет. И это дало результат – появляется все больше комфортных новых маршруток с высокими потолками.

В общем, разговор получился полезным, прошел он в атмосфере взаимопонимания и доброжелательности.

Ольга ПЯТУНИНА

**Утрата.** Сегодня ветерану войны Фёдору Переладову исполнилось бы сто лет

## «И с журавлиной стаей я поплыву...»

**Великая Отечественная застала его на советско-финской границе солдатом срочной службы.**

После ранения в августе 1941 года Федора Антоновича направили служить в подразделение тыла Ленинградского фронта. Один из наградных листов ветерана, датированный августом 1942 года, оформлен на командира взвода 7-го отдельного рабочего батальона управления перевозок Ленинградского фронта старшину Переладова, которого представили к медали «За боевые заслуги». Из документа узнаем, что взвод Федора Антоновича был лучшим в роте, отгружал тысячи тонн продовольствия сверх нормы.

«В момент напряжения и усталости тов. Переладов сам становится под шепки и своим примером воодушевляет бойцов. Во взводе Переладова рас-

тет число двухсотников», – гласит наградной лист. В нем говорится, что Федор Антонович был лучшим агитатором в батальоне и имел семь благодарностей от командования. Вскоре Федору Переладову присвоили звание младшего лейтенанта.

С сентября 1943 года он служил в составе 45-й гвардейской дивизии, участвовал в прорыве блокады и дальнейшей обороне Ленинграда, командовал взводом противотанковых ружей. В октябре 1944 года Федор Антонович был направлен на Второй Белорусский фронт, участвовал в освобождении Восточной Пруссии, Польши.

Наградной лист от 12 мая 1945 года рассказывает о гвардии лейтенанте, командире стрелковой роты 461 стрелкового Краснознаменного полка 142 стрелковой дивизии Федоре Переладове, представленном к ордену Красной Звезды. В боях на Нарвском плацдарме

Федор Переладов первым повел свой взвод на штурм вражеских траншей и был тяжело ранен. А потом «в бою юговосточнее Данцига в трудных условиях наводнения, командуя стрелковой ротой, первым поднял ее в атаку, будучи раненым, два часа продолжал командовать ротой и только после настойчивого приказа командования был эвакуирован с поля боя», – читаем в наградном листе. Среди боевых наград Федора Переладова также орден Отечественной войны I степени, медали «За оборону Ленинграда», «За Победу над Германией» и многие другие.

Федор Переладов служил в армии до 1959 года, затем, окончив Магнитогорский строительный техникум, пришел в трест «Магнитострой» – был начальником базы складского хозяйства оборудования и материалов, много лет проработал заместителем начальника управления производствен-

ной технологической комплектации, удостоен звания ветерана труда.

«Он был очень грамотным руководителем, – пишет в воспоминаниях о Федоре Переладове его коллега ветеран треста «Магнитострой» Михаил СЫРСКИЙ. – Федора Антоновича уважали и любили все его подчиненные и те, кому вместе с ним приходилось решать производственные вопросы. Он был душевным, интеллигентным человеком, умел убеждать без грубостей, не повышая голоса. Мы старались быть похожими на своего руководителя. Все мы, кто работал с Федором Антоновичем, всегда будем помнить о нем».

С супругой Александрой Михайловной Федор Антонович познакомился в Берлине в победном 1945 году, в любви и согласии чета Переладовых прожила более 70 лет.

Елена КУКЛИНА



Фёдор Антонович не дожид до своего столетия чуть больше месяца

**Хобби-клуб.** Рисовать на стенах не запрещается!

# Искусство момента

Так называет свое хобби гость нашей рубрики **Михаил КОТЛОВАНОВ.**

Нарисовал, сфотографировал на память и «отпустил в самостоятельную жизнь», потому что следующая работа наверняка будет еще лучше.

У одного из самых известных в Магнитке художников граффити в школе по рисованию была тройка. Любовь к живописи пришла позже: в конце 1990-х он увлекся росписью стен как составляющей модной тогда культуры хип-хопа и уличных танцев. Друзья подарили на день рождения баллоны с краской.

— Я испортил несколько стен, — вспоминает Михаил, — хотелось работать на заказ, а уровня не хватало. И тогда я разрисовал своим друзьям все, что можно: кому гараж, кому комнату в квартире. Параллельно искал информацию, развивался, а когда почувствовал, что стою на месте, записался в художественную школу.

Увидев среди поступающих выпускника колледжа, педагога очень удивились, но взяли Мишу на последний курс «художки». По-вышать свой профессионализм он старается и сейчас, посещая платные курсы живописи.

Окончив колледж, Михаил пошел работать на ММК, а граффити осталось в виде хобби, которое, впрочем, приносит и доход, и признание.

## Искусство без границ

Самым крупным магнитогорским проектом граффитиста стала роспись фасада дома №19 по улице Тевосяна, которую Михаил создавал в 2016 году вместе с еще одним местным художником **Дмитрием ПЛАТОНОВЫМ** в рамках проекта «Магнитогорск — музей городов Европы и Азии под открытым небом». Это единственное «полотно» магнитогорских авторов в международном проекте и, пожалуй, наиболее ярко характеризующее его идею: две девушки в национальных костюмах — русская и казашка — держат в ладонях земной шар, на котором яркой точкой отмечен наш город.

— К сожалению, нам дали всего

неделю для того, чтобы разрисовать 10-этажный дом, поэтому получился немного «мультишный» рисунок, — говорит Михаил Котлованов. — Хотелось сделать что-то более реалистичное, но не хватило времени.

Впрочем, это был хороший опыт, научивший работать в сжатые сроки и в жестких рамках. Вообще же для того, чтобы создать хорошо проработанное полотно, требуется минимум 10-14 дней, при наличии хорошей погоды, конечно.

В рамках проекта удавалось пообщаться и с иностранными коллегами. К слову, художников не разделяли даже языковые границы: так, в общении с итальянцами помогла найти общий язык татуировка Михаила в виде сердца, утыканного карандашами. Тут же начали делиться фотографиями своих работ, а для понимания искусства лишних слов не надо.

Работы нашего гостя можно увидеть в шаге имени тезки — **Михаила ЛЕРМОНТОВА.** Его руке принадлежит портрет поэта, изображенный на трансформаторной будке. Еще одна картина, нарисованная нашим гостем для всероссийского конкурса «Науки хорошему», располагается за зданием бывшего строительного колледжа: изображение богатыря на фоне русской природы и патриотичная подпись: «Люби родную землю так, чтобы твоей любви боялся враг».

Михаил — частый участник конкурсов: ежегодно занимал призовые места на челябинских фестивалях молодежных культур «Энергия улиц», «Спартаград», подавал заявку и на европейский конкурс, но не прошел, в этом году планирует попытаться счастья еще раз. Также в мечтах — участие в международных фестивалях, например GarGar festival в Каталонии или хотя бы в «Стенограффии», одним из пунктов проведения которого является Екатеринбург.

К слову, тенденция давать возможность художникам разрисовывать фасады зданий активно развивается во многих странах мира, это помогает наполнить городскую среду яркими красками, сделать более интересной, при-

влекающей внимание туристов. Мастерам стрит-арта оплачивают дорогу, краски и, кроме того, есть возможность выиграть весомый денежный приз за самую интересную и профессиональную работу.

## Природа против индустрии

С Михаилом мы встретились в ОАО «Прокатмонтаж», где вместе с Дмитрием Платоновым он расписывает одну из стен административного здания: такой своеобразный у него творческий отпуск. Это уже третья картина, которую художники создают для предприятия. Предыдущие два фасада были расписаны в 2016 и 2017 годах, в этот раз кое-где их пришлось немного подновить.

После участия в фестивале «Магнитогорск — музей городов Европы и Азии под открытым небом» работы художников заинтересовали многих земляков, вот и пришло приглашение сделать более красочной промзону города. На фасадах административного здания ОАО «Прокатмонтаж» уже красуются изображения горного озера и средневекового замка, теперь к ним добавится морское побережье. Пейзажи — любимая тема Михаила, а тут его пристрастия и пожелания заказчика совпали.

Такие полотна очень масштабны как по объему работ, так и по количеству затраченной краски. На работу потребуется около трехсот баллончиков, говорит Михаил. Долговечность картины зависит от того, насколько хорошо был подготовлен фасад, и от качества краски. Если все условия соблюдены, рисунок может держаться не менее пяти лет. Впрочем, не так давно Михаил увидел свою картину, нарисованную восемь лет назад на гараже друга: держится отлично, только кое-где начала проступать ржавчина.

Заказов у художника много: приглашают расписывать стены квартир, спортзалов, кафе и даже делать креативную рекламу на асфальте. Звали и в Челябинск, где наблюдается дефицит таких интересных кадров.

Бывало, что работы закрашивали, однако Михаил не расстраивается:



Хобби — делать город красивым

Фото: Динара Воронцова «МР»

— Это искусство — искусство момента, нарисовал, сфотографировал и забыл. Я за свои рисунки не цепляюсь: следующий будет еще лучше.

## Русло для творческой энергии

В Магнитогорске профессиональных граффитистов немного — всего человека четыре.

— Хотелось бы, чтобы подрастающее поколение не только увлеклось этим видом искусства, но и смогло бы направить свою энергию в нужном направлении, — отмечает художник.

Направлять молодежь в нужное русло просто необходимо. Не все молодые люди знают, что художественная роспись жилых и общественных зданий может быть квалифицирована как вандализм и обойтись хулигану с баллончиком дорого: до 40000 рублей штрафа, либо исправительные работы сроком до года, либо арест до трех месяцев.

«Холстами» любителей граффити, как правило, становятся гаражи, заборы, стены заброшен-

ных зданий, однако почему бы не дать возможность начинающим художникам реализовать себя без ущерба, а, наоборот, — с пользой для Магнитки?

В ближайших планах Михаила открыть вместе с другом магазин профессиональных красок для граффити и организовывать бесплатные фестивали и мастер-классы под открытым небом. Ни один фасад при этом не пострадает: начинающие художники смогут попробовать себя в росписи листов ДВП, установленных на специальных мольбертах, а затем из созданных работ будут организованы импровизированные выставки в городских парках. Еще одна мечта — устроить фестиваль росписи трамваев, чтобы по городу ездили вагончики яркие, с рисунками. Такая практика уже есть в Челябинске, в Магнитогорске тоже давали вагоны под раскраску участникам проекта «Магнитогорск — музей городов Европы и Азии под открытым небом».

Наталья ЛОПУХОВА

## Реклама и объявления

### ИЗВЕЩЕНИЕ О ПРОВЕДЕНИИ СОБРАНИЯ О СОГЛАСОВАНИИ МЕСТОПОЛОЖЕНИЯ ГРАНИЦЫ ЗЕМЕЛЬНОГО УЧАСТКА

Кадастровым инженером Мухамедьяновым Ильгамом Мусиевичем, почтовый адрес: 455000, г. Магнитогорск, ул. Кондратовской д. 88, тел. 8-982-306-83-98, e-mail: ilgam.m@mail.ru № регистрации в государственном реестре лиц, осуществляющих кадастровую деятельность, 25808, выполняются кадастровые работы в отношении земельного участка с кадастровым №74:33:0207002:1325, расположенного по адресу: г. Магнитогорск, п. Западный-2, квартал 3В, участок 138.

Заказчиком кадастровых работ является Шавернев Александр Юрьевич, г. Магнитогорск, ул. Рабочая, д. 39, тел. 8-908-075-27-77. Собрание по поводу согласования местоположения границы состоится по адресу: г. Магнитогорск, ул. им. газеты «Правда», 14а, офис №1, тел. 8-982-306-83-98, 9 июля 2018 г. в 11.30.

С проектом межевого плана земельного участка можно ознакомиться по адресу: г. Магнитогорск, ул. им. газеты «Правда», 14а, офис №1.

Требования о проведении согласования местоположения границ земельных участков на местности принимаются с 21 июня 2018 г. по 9 июля 2018 г., обоснованные возражения о местоположении границ земельных участков после ознакомления с проектом межевого плана принимаются с 21 июня 2018 г. по 9 июля 2018 г., по адресу: г. Магнитогорск, ул. им. газеты «Правда», 14а, офис №1. Смежные земельные участки, с правообладателями которых требуется согласовать местоположение границ: земельный участок с кадастровым №74:33:0207002:311, адрес г. Магнитогорск, п. Западный-2, квартал 3В, участок 139.

При проведении согласования местоположения границ при себе необходимо иметь документ, удостоверяющий личность, а также документы о правах на земельный участок (часть 12 статьи 39, часть 2 статьи 40 Федерального закона от 24 июля 2007 г. №221-ФЗ «О кадастровой деятельности»).

### ИЗВЕЩЕНИЕ О ПРОВЕДЕНИИ СОБРАНИЯ О СОГЛАСОВАНИИ МЕСТОПОЛОЖЕНИЯ ГРАНИЦЫ ЗЕМЕЛЬНОГО УЧАСТКА

Кадастровым инженером Мухамедьяновым Ильгамом Мусиевичем, почтовый адрес: 455000, г. Магнитогорск, ул. Кондратовской д. 88, тел. 8-982-306-83-98, e-mail: ilgam.m@mail.ru № регистрации в государственном реестре лиц, осуществляющих кадастровую деятельность, 25808, выполняются кадастровые работы в отношении земельного участка с кадастровым №74:33:0220001:90, расположенного по адресу: г. Магнитогорск, СНТ «Наука», уч. 41.

Заказчиком кадастровых работ является Сидорова Ксения Андреевна, г. Магнитогорск, ул. Жукова, д. 25, кв. 64, тел. 8-950-745-40-96. Собрание по поводу согласования местоположения границы состоится по адресу: г. Магнитогорск, ул. им. газеты «Правда», 14а, офис №1, тел. 8-982-306-83-98, 9 июля 2018 г. в 10.30.

С проектом межевого плана земельного участка можно ознакомиться по адресу: г. Магнитогорск, ул. им. газеты «Правда», 14а, офис №1.

Требования о проведении согласования местоположения границ земельных участков на местности принимаются с 21 июня 2018 г. по 9 июля 2018 г., обоснованные возражения о местоположении границ земельных участков после ознакомления с проектом межевого плана принимаются с 21 июня 2018 г. по 9 июля 2018 г., по адресу: г. Магнитогорск, ул. им. газеты «Правда», 14а, офис №1.

Смежные земельные участки, с правообладателями которых требуется согласовать местоположение границ: земельный участок с кадастровым №74:33:0220001:58, адрес: г. Магнитогорск, СНТ «Наука», уч. 42.

При проведении согласования местоположения границ при себе необходимо иметь документ, удостоверяющий личность, а также документы о правах на земельный участок (часть 12 статьи 39, часть 2 статьи 40 Федерального закона от 24 июля 2007 г. №221-ФЗ «О кадастровой деятельности»).

### Информационное сообщение о переносе дат проведения заседаний территориальных избирательных комиссий Ленинского, Правобережного и Орджоникидзево района Магнитогорска по формированию участковых избирательных комиссий

Руководствуясь пунктом 9 статьи 22 Федерального закона «Об основных гарантиях избирательных прав и права на участие в референдуме граждан Российской Федерации» и в связи с официальным окончанием избирательной кампании по выборам Президента Российской Федерации 2018 года, избирательная комиссия Ленинского района Магнитогорска информирует о переносе заседания территориальной избирательной комиссии по формированию участковых избирательных комиссий с 14 июня на 5 июня 2018 года. Заседание состоится в 16 часов 30 минут по адресу: Магнитогорск, ул. Октябрьская, 32, каб. 204.

Избирательная комиссия Правобережного района Магнитогорска информирует о переносе заседания по формированию участковых избирательных комиссий с 14 июня на 5 июня. Сопровождение состоится в 16.00 по адресу: Магнитогорск, улица Суворова, 123, каб. 402.

Избирательная комиссия Орджоникидзево района Магнитогорска информирует о переносе заседания по формированию участковых избирательных комиссий с 14 июня на 8 июня. Сопровождение состоится в 16.30 по адресу: Магнитогорск, улица Маяковского, 19/3, каб. 201.

АДРЕС РЕДАКЦИИ и издателя: 455044, Челябинская область, г. Магнитогорск, пр. Ленина, 74; <http://www.mr-info.ru>; e-mail: [mr@mr-info.ru](mailto:mr@mr-info.ru), [mr-reklama@mail.ru](mailto:mr-reklama@mail.ru)

Распространяется по подписке и в розницу. Цена свободная. НАШ ИНДЕКС: 54599

**МАГНИТОГОРСКИЙ РАБОЧИЙ**

№ 77 (22673) 02.06.2018

Регистрационное свидетельство  
ПИ № ТУ 74-00833  
от 30.10.2012 г.

**Учредитель и издатель:**  
АНО «Редакция газеты «Магнитогорский рабочий». Газета зарегистрирована Управлением Федеральной службы по надзору в сфере связи, информационных технологий и массовых коммуникаций по Челябинской области.

**Главный редактор**  
**Куралай Бримжановна АНАСОВА**  
Приемная 26-33-50

**Служба новостей 26-33-56**  
**Служба подписки и доставки 26-33-49**  
**Рекламная служба: 26-33-51, 26-33-52 (факс)**

Тираж 9035. Заказ № 3106.  
Отпечатано ЗАО «МДП»:  
455023, Челябинская область,  
г. Магнитогорск, пр. К. Маркса, 69.  
Объем 1 печатный лист.  
Подписано в печать по графику  
01.06.2018 в 19.00.  
Фактически 01.06.2018 в 17.00.

За содержание и достоверность рекламных материалов, программы ТВ и прогноза погоды редакция ответственности не несет. При воспроизведении в печатном, электронном или ином виде ссылка на «Магнитогорский рабочий» обязательна.



Номер набран и сверстан в редакции газеты.

**АДМИНИСТРАЦИЯ ГОРОДА МАГНИТОГОРСКА  
ЧЕЛЯБИНСКОЙ ОБЛАСТИ  
ПОСТАНОВЛЕНИЕ**

**№ 5954-П**

**31.05.2018**

**О внесении изменений в постановление администрации города от 25.12.2017 № 15603-П**  
В целях улучшения качества обслуживания населения в соответствии с пунктом 7 части 1 статьи 16 Федерального закона «Об общих принципах организации местного самоуправления в Российской Федерации», руководствуясь Уставом города Магнитогорска,  
**ПОСТАНОВЛЯЮ:**

1. Внести в постановление администрации города от 25.12.2017 № 15603-П «Об организации пассажирских перевозок городским электрическим транспортом муниципальным предприятием «Магнито-

горский городской транспорт» на 2018 год» следующие изменения:

- 1) приложение № 1 к постановлению изложить в новой редакции (приложение № 1);
  - 2) приложение № 2 к постановлению изложить в новой редакции (приложение № 2);
  - 3) приложение № 3 к постановлению изложить в новой редакции (приложение № 3).
2. Муниципальному предприятию «Магнитогорский городской транспорт» (Афанасьев В. А.) обеспечить организацию перевозок пассажиров в соответствии с утвержденным графиком.
3. Настоящее постановление вступает в силу с 01.06.2018.
4. Службе внешних связей и молодежной политики администрации города (Рязанова О. М.) опубликовать настоящее постановление в средствах массовой информации.
5. Контроль исполнения настоящего постановления возложить на заместителя главы города Элбакидзе Ю.С.

**Глава города С. Н. БЕРДНИКОВ**

**«Приложение №1  
к постановлению администрации города  
от 31.05.2018 №5954-П»**

**«Приложение № 1  
к постановлению администрации города  
от 25.12.2017 № 15603-П»**

«ГРАФИК организации пассажирских перевозок городским электрическим транспортом муниципальным предприятием «Магнитогорский городской транспорт» на период с 01.06.2018 г. по 31.12.2018 г.

№ п/п	№ маршрута	Направление маршрута	Протяжённость оборотного рейса до 28.02.2018	Протяжённость оборотного рейса с 01.04.2018	Время оборотного рейса, мин.	Рабочие дни						Выходные дни				Общий вагоно-км с 01.06.2018 год по 31.12.2018 год	Общий вагоно-км за 2018 год
						На 07:00 и на 16:00		На 10:00		С 23:00		До 23:00		После 23:00			
						Среднее количество поездов (одиночные)	Средний интервал движения, в мин.	Среднее количество поездов (одиночные)	Средний интервал движения, в мин.	Среднее количество поездов (одиночные)	Средний интервал движения, в мин.	Среднее количество поездов (одиночные)	Средний интервал движения, в мин.	Среднее количество поездов (одиночные)	Средний интервал движения, в мин.		
<b>РЕГУЛЯРНЫЕ МАРШРУТЫ</b>																	
1	4А	Полевая-Профсоюзная-Южный переход-ул.Грязнова-ул.Советская-ул.Ленинградская-Центральный переход-Броневая-Профсоюзная-Полевая	23,170	23,500	92	-	-	4	23	-	-	5	18	-	-	66270,000	109 058,000
2	4Б	Полевая-Профсоюзная-Броневая-Центральный переход-ул.Ленинградская-ул.Советская-ул.Грязнова-Южный переход-Профсоюзная-Полевая	23,170	23,500	93	-	-	4	23	-	-	5	19	-	-	66928,000	109 740,160
3	14А	«Зеленый рынок»-ул.Советская-ул.Комсомольская-1ая палатка-ДДН-Северный переход-Товарная и обратно	27,740	25,200	95	-	-	-	-	-	-	1	-	-	-	8253,000	14 895,400
4	16А	РИС - Казачья переправа - ул. Советская - Южный переход - РИС	30,670	29,300	75	-	-	2	38	-	-	1	-	-	-	39086,200	62 632,180
5	16Б	РИС - Южный переход - ул. Советская - Казачья переправа - РИС	30,670	29,300	76	-	-	1	76	-	-	1	-	-	-	10694,500	17 329,250
6	17	Тевосяна-ул. Труда-пр.К.Маркса-Вокзал и обратно.	22,180	22,100	111	1	-	3	37	1	-	2	-	1	-	101019,100	167 620,930
7	19	Коробова-ул.Труда-Зеленый лог и обратно.	10,220	10,300	54	1	-	2	27	-	-	1	-	-	-	47318,200	80 078,170
8	21	«Зеленый рынок»-ул.Советская-ул.Труда-ул.Коробова и обратно.	28,380	24,200	105	4	26	9	8	-	-	10	11	-	-	369921,200	653 693,590
9	23	Ост.»Зеленый рынок»-Грязнова-К.Маркса-Московская - Ленинградская-К.Маркса-Грязнова- «Зеленый рынок»	24,930	21,600	102	-	-	4	26	-	-	1	-	-	-	69098,400	119 108,340
10	23Б	Ост.»Зеленый рынок»-ул.Советская-ул.Ленинградская-ул.Комсомольская-ул.Советская- Ост.»Зеленый рынок»	12,260	9,400	43	-	-	1	43	-	-	-	-	-	-	5207,600	9 840,840
11	24	Зеленый лог-пр.К.Маркса-Вокзал и обратно.	23,680	23,900	115	5	23	10	12	-	-	11	10	-	-	394744,350	668 011,920
12	29	Коробова-пр.К.Маркса-Вокзал и обратно.	22,960	22,800	113	3	38	7	16	-	-	9	13	-	-	216668,400	369 170,200
13	31	Вокзал - пр. К. Маркса - Казачья переправа - РИС и обратно	41,260	40,900	151	2	76	4	38	-	-	-	-	-	-	103599,700	170 494,220
14	35	Товарная-ул.Кирова-Полевая-РИС и обратно.	31,620	31,700	114	1	-	-	-	-	-	-	-	-	-	15358,650	24 967,160
<b>ИТОГО</b>																1 514 167,300	2 576 640,360
<b>СПЕЦРЕЙСЫ</b>																	
1	1	Вокзал-пр.К.Маркса-Южный переход-Профсоюзная-пл.Победы-РИС и обратно.	35,420	36,300	147	7	21	1	147	1	-	3	49	1	-	227909,550	404 239,550
2	2	Ост.»Зеленый рынок»-ул.Советская-ул.Комсомольская-Центральный переход-Броневая-Профсоюзная- кольцо «Прокатмонтаж» и обратно	34,280	31,200	104	5	21	-	-	-	-	-	-	-	-	75894,000	128 152,700
3	3	Тевосяна-ул.Труда-пр.К.Маркса-Южный переход-Профсоюзная-Товарная и обратно.	35,340	35,400	138	6	23	6	23	1	-	5	28	2	69	312033,300	528 187,140
4	4	Полевая-Профсоюзная-Броневая-Центральный переход-ул.Комсомольская-ул.Советская-ул.Ленинградская-Центральный переход-Броневая-Полевая	25,540	26,000	96	6	16	1	-	1	-	4	-	1	-	224510,000	372 554,750
5	6	Ост.»Зеленый рынок»-ул.Советская-ул.Грязнова-Южный переход-Бронева-Центральный переход-ул.Ленинградская-пр.К.Маркса-ул.Грязнова-ул.Советская-ост.»Зеленый рынок».	25,680	23,000	95	3	32	1	-	1	-	2	-	-	-	116748,000	200 953,080
6	7	Коробова-пр.К.Маркса-Южный переход-Бронева-Центральный переход-ул.Ленинградская-пр.К.Маркса-Коробова	23,705	23,900	102	5	20	-	-	1	-	2	-	1	-	124542,900	210 097,530
7	8	Полевая-Профсоюзная-Бронева-Центральный переход-ул.Ленинградская-ул.Советская-ул.Комсомольская-Центральный переход-Бронева-Полевая	25,540	26,000	95	6	16	-	-	-	-	3	-	-	-	187967,000	311 840,180
8	9	Коробова - пр.К.Маркса - ул.Ленинградская-Северный переход - ЛПЦ - Башки-Магнитная-Казачья переправа-пр.К.Маркса- Коробова	42,760	43,200	159	5	32	-	-	1	-	1	-	-	-	128973,600	217 896,820
9	10	Зеленый лог-пр.К.Маркса-Казачья переправа-Магнитная-Товарная-Северный переход-ул.Московская-пр.К.Маркса-Зеленый лог.	37,930	37,500	146	5	29	-	-	1	-	1	-	2	-	120037,500	206 631,840
10	11	Вокзал-пр.К.Маркса-Южный переход-Профсоюзная-»Прокатмонтаж» и обратно.	29,400	29,700	118	3	39	1	-	-	-	2	-	-	-	109251,450	188 276,850
11	12	Зеленый лог - ул.Советская-ул.Ленинградская -Северный переход -Товарная и обратно	41,760	40,600	155	5	31	3	-	1	-	3	-	1	-	164856,300	292 565,920
12	13	Товарная-Профсоюзная-Южный переход- ул.Грязнова - ул.Советская-ул.Комсомольская-Северный переход-Товарная	26,970	27,500	99	3	33	2	-	1	-	2	-	1	-	122540,000	211 630,755
13	14	Товарная-Северный переход-ул.Комсомольская-ул.Советская-ул.Грязнова-Южный переход-Профсоюзная-Товарная	26,970	27,500	100	5	20	-	-	-	-	1	-	-	-	106012,500	177 460,835
14	15	Зеленый лог -ул.Галиуллина-ул.Завенягина-пр.К.Маркса-ул.Комсомольская-Северный переход - ЛПЦ и обратно	40,790	39,900	149	4	24	3	50	-	-	2	75	-	-	185754,450	316 130,935
15	16	Коробова-ул.Труда-ул.Советская-Южный переход-Профсоюзная-РИС-Магнитная-Казачья переправа-пр.К.Маркса-ул.Труда-Коробова	38,800	38,200	134	4	34	1	-	-	-	2	-	-	-	132477,600	231 208,200
16	18	Коробова -пр.К.Маркса-Казачья переправа- Магнитная-РИС-Профсоюзная-Южный переход -ул. Советская-ул.Труда-Коробова	38,800	38,300	147	6	25	1	-	1	-	3	-	2	-	141824,900	261 639,500
17	20	Зеленый лог-пр.К.Маркса-Южный переход-Бронева-Центральный переход-ул.Ленинградская-пр.К.Маркса-Зеленый лог	24,430	24,600	104	5	21	2	52	1	-	2	52	1	-	124795,800	208 589,240
18	22	Тевосяна-ул.Труда-пр.К.Маркса-Южный переход-Бронева-Центральный переход-ул.Ленинградская-пр.К.Маркса-ул.Труда-Тевосяна	22,930	22,800	100	4	25	2	50	-	-	2	50	-	-	117864,600	205 684,900
19	25	Депо 1-Полевая-Профсоюзная-Южный переход-пр.К.Маркса-Зеленый лог-пр.К.Маркса-Казачья переправа-Магнитная-Полевая-Депо 1	26,970	26,600	113	2	57	2	57	1	-	1	113	-	-	93671,900	157 714,160
20	27	Зеленый лог - пр.К. Маркса - ул. Московская -Северный переход - ЛПЦ и обратно.	40,550	39,500	159	4	40	1	-	-	-	-	-	-	-	92272,000	149 296,700

21	28	Зеленый лог-ул.Советская-ул.Завенягина-Казачья переправа-Магнитная-«Прокатмонтаж» и обратно	31,280	30,500	101	3	34	-	-	-	-	-	-	-	-	48357,750	79 884,590
22	30	Коробова - пр.К.Маркса - Казачья переправа - Комсомольская площадь-Северный переход-ЛПЦ и братно	44,910	46,000	154	4	39	-	-	-	-	-	-	-	-	63963,000	104 100,630
23	33	Зеленый лог-ул.Советская-ул.Грязнова-Южный переход-Бронева-Центральный переход-ул.Ленинградская-пр.К.Маркса-ул.Грязнова-ул.Советская-Зеленый лог	26,520	25,400	96	1	-	1	-	-	-	-	-	-	-	42062,400	69 975,640
ИТОГО						101	28			12			41		12	3 064 320,500	5 234 712,445
<b>ДОПОЛНИТЕЛЬНЫЕ РЕЙСЫ</b>																	
1	002	Депо 1 - 1ая Гор.больница - к/п. «РИС»	5,590	5,000	18	-	-	-	-	-	-	-	-	-	-	25860,000	48 074,540
3	005	«Депо 3» - ул. Советская - к/п. «Зеленый лог»	2,530	2,800	10	-	-	-	-	-	-	-	-	-	-	16797,200	28 055,240
4	006	«Тевосяна» - ул. Советская - к/п. «Зеленый лог»	2,710	2,200	17	-	-	-	-	-	-	-	-	-	-	8850,600	15 366,500
5	007	«Коробова» - ул. Труда - «Тевосяна»	4,370	4,000	35	-	-	-	-	-	-	-	-	-	-	31052,000	53 447,560
6	0011	Вокзал - Южный переход - Полевая		13,30	55	-	-	-	-	-	-	-	-	-	-	50180,900	66 938,900
7	0013	Депо 3 - ул. Советская - ул. Комсомольская - Северный переход - Товарная		18,70	65	-	-	-	-	-	-	-	-	-	-	15296,600	21 822,900
8	0014	Товарная - Южный переход - ул. Советская - Тевосяна		17,30	60	-	-	-	-	-	-	-	-	-	-	6314,500	9 220,900
9	0016	Полевая - Казачья переправа - Коробова		12,00	43	-	-	-	-	-	-	-	-	-	-	20688,000	27 372,000
10	0018	Коробова - ул. Советская - Полевая		16,20	63	-	-	-	-	-	-	-	-	-	-	23457,600	31 217,400
11	0021	Депо 3 - ул. Советская - ост. «Зеленый рынок»		8,80	34	-	-	-	-	-	-	-	-	-	-	32146,400	47 009,600
12	0035	Товарная - Полевая		10,90	38	-	-	-	-	-	-	-	-	-	-	4763,300	6 518,200
ИТОГО						0	0			0			0		0	235 407,100	355 043,740
ВСЕГО						118	79			13			88		13	4 813 894,900	8 166 396,545

Примечание: трамвайный маршрут 14А переходит с трамвайных маршрутов 13,14; 16А - 12, 16, 22; 16Б - 18; 19 - 7, 9, 10, 20, 30; 23Б - 1, 2, 6.  
Всего за период с 01.01.2018 г. по 31.12.2018 г.: 8 166 396,545  
Всего за период с 01.06.2018 г. по 31.12.2018 г.: 4 813 894,900

Начальник управления инженерного обеспечения, транспорта и связи Н. Н. ФАТТАХОВ

Приложение №2  
к постановлению администрации города  
от 31.05.2018 №5954-П

Приложение № 2  
к постановлению администрации города  
от 25.12.2017 № 15603-П

Направления движения маршрутов городского электрического транспорта муниципального предприятия «Магнитогорский городской транспорт» на 2018 г.		
Регулярные маршруты		
№ п/п	№ маршрута	Направление
1	4А	Полевая-Профсоюзная-Южный переход-ул.Грязнова-ул.Советская-ул.Ленинградская-Центральный переход-Бронева-Профсоюзная-Полевая
2	4Б	Полевая-Профсоюзная-Бронева-Центральный переход-ул.Ленинградская-ул.Советская-ул.Грязнова-Южный переход-Профсоюзная-Полевая
3	14А	Зеленый рынок-ул.Советская-ул.Комсомольская-1ая палатка-ДДН-Северный переход-Товарная и обратно
4	16А	РИС - Казачья переправа - ул. Советская - Южный переход - РИС
5	16Б	РИС - Южный переход - ул. Советская - Казачья переправа - РИС
6	17	Тевосяна-ул. Труда-пр.К.Маркса-Вокзал и обратно.
7	19	Коробова-ул.Труда-Зеленый лог и обратно.
8	21	Ост.»Зеленый рынок»-ул.Советская-ул.Труда-ул.Коробова и обратно.
9	23	Ост.»Зеленый рынок»-Грязнова-К.Маркса-Московская - Ленинградская-К.Маркса-Грязнова-Ост.»Зеленый рынок»
10	23Б	Ост.»Зеленый рынок»-ул.Советская-ул.Ленинградская-ул.Комсомольская-ул.Советская-ост.»Зеленый рынок»
11	24	Зеленый лог-пр.К.Маркса-Вокзал и обратно.
12	29	Коробова-пр.К.Маркса-Вокзал и обратно.
13	31	Вокзал - пр. К. Маркса - Казачья переправа - РИС и обратно.
14	35	Товарная-ул.Кирова-Полевая-РИС и обратно.
Спецрейсы		
1	1	Вокзал-пр.К.Маркса-Южный переход-Профсоюзная-пл.Победы-РИС и обратно.
2	2	Ост.»Зеленый рынок»-ул.Советская-ул.Комсомольская-Центральный переход-Бронева-Профсоюзная-кольцо «Прокатмонтаж» и обратно
3	3	Тевосяна-ул.Труда-пр.К.Маркса-Южный переход-Профсоюзная-Товарная и обратно.
4	4	Полевая-Профсоюзная-Бронева-Центральный переход-ул.Комсомольская-ул.Советская-ул.Ленинградская-Центральный переход-Бронева-Полевая
5	6	Ост.»Зеленый рынок»-ул.Советская-ул.Грязнова-Южный переход-Бронева-Центральный переход-ул.Ленинградская-пр.К.Маркса-ул.Грязнова-ул.Советская-ост.»Зеленый рынок».
6	7	Коробова-пр.К.Маркса-Южный переход-Бронева-Центральный переход-ул.Ленинградская-пр.К.Маркса-Коробова
7	8	Полевая-Профсоюзная-Бронева-Центральный переход-ул.Ленинградская-ул.Советская-ул.Комсомольская-Центральный переход-Бронева-Полевая

8	9	Коробова - пр.К.Маркса-ул.Ленинградская-Северный переход - ЛПЦ - Башик-Магнитная-Казачья переправа-пр.К.Маркса-Коробова
9	10	Зеленый лог-пр.К.Маркса-Казачья переправа-Магнитная-Товарная-Северный переход-ул.Московская-пр.К.Маркса-Зеленый лог.
10	11	Вокзал-пр.К.Маркса-Южный переход-Профсоюзная-«Прокатмонтаж» и обратно.
11	12	Зеленый лог -ул.Советская-ул.Ленинградская -Северный переход -Товарная и обратно
12	13	Товарная-Профсоюзная-Южный переход- ул.Грязнова - ул.Советская-ул.Комсомольская-Северный переход-Товарная
13	14	Товарная-Северный переход-ул.Комсомольская-ул.Советская-ул.Грязнова-Южный переход-Профсоюзная-Товарная
14	15	Зеленый лог -ул.Галиуллина-ул.Завенягина-пр.К.Маркса-ул.Комсомольская-Северный переход - ЛПЦ и обратно
15	16	Коробова-ул.Советская-Южный переход-Профсоюзная-РИС-Магнитная-Казачья переправа-пр.К.Маркса-ул.Труда-Коробова
16	18	Коробова - пр.К.Маркса-Казачья переправа- Магнитная-РИС-Профсоюзная-Южный переход - ул. Советская-ул.Труда-Коробова
17	20	Зеленый лог-пр.К.Маркса-Южный переход-Бронева-Центральный переход-ул.Ленинградская-пр.К.Маркса-Зеленый лог
18	22	Тевосяна-ул.Труда-пр.К.Маркса-Южный переход-Бронева-Центральный переход-ул.Ленинградская-пр.К.Маркса-ул.Труда-Тевосяна
19	25	Депо1-Полевая-Профсоюзная-Южный переход-пр.К.Маркса-Зеленый лог-пр.К.Маркса-Казачья переправа-Магнитная-Полевая-Депо1
20	27	Зеленый лог - пр.К. Маркса - ул. Московская - Северный переход - ЛПЦ и обратно.
21	28	Зеленый лог-ул.Советская-ул.Завенягина-Казачья переправа-Магнитная-«Прокатмонтаж» и обратно
22	30	Коробова - пр.К.Маркса - Казачья переправа - Комсомольская площадь-Северный переход-ЛПЦ и братно
23	33	Зеленый лог-ул.Советская-ул.Грязнова-Южный переход-Бронева-Центральный переход-ул.Ленинградская-пр.К.Маркса-ул.Грязнова-ул.Советская-Зеленый лог
Дополнительные рейсы		
1	002	Депо 1 - 1ая Гор.больница - к/п. «РИС»
2	005	«Депо 3» - ул. Советская - к/п. «Зеленый лог»
3	006	«Тевосяна» - ул. Советская - к/п. «Зеленый лог»
4	007	«Коробова» - ул. Труда - Тевосяна
5	0011	Вокзал - Южный переход - Полевая
6	0013	Депо 3 - ул. Советская - ул. Комсомольская - Северный переход - Товарная
7	0014	Товарная - Южный переход - ул. Советская - Тевосяна
8	0016	Полевая - Казачья переправа - Коробова
9	0018	Коробова - ул. Советская - Полевая
10	0021	Депо 3 - ул. Советская - ост. «Зеленый рынок»
11	0035	Товарная - Полевая

Начальник управления инженерного обеспечения,  
транспорта и связи администрации города Н. Н. ФАТТАХОВ

«Приложение № 3  
к постановлению администрации города  
от 31.05.2018 №5954-П»

«Приложение № 3  
к постановлению администрации города  
от 25.12.2017 № 15603-П»

Плановые пробеги подвижного состава городского электрического транспорта муниципального предприятия «Магнитогорский городской транспорт» на 2018 год

№ п/п	№ маршрута	Направление маршрута	Протяженность обратного рейса до 28.02.2018, км	Протяженность обратного рейса с 01.03.2018, км	Плановый пробег подвижного состава, в километрах													Итого с июня по декабрь	Итого с января по декабрь
					Количество плановых вагоно-рейсов														
					январь	февраль	март	апрель	май	июнь	июль	август	сентябрь	октябрь	ноябрь	декабрь			







6	0011	Вокзал - Южный переход - Полевая	13,300	6 251,000	7 062,300	3 444,700	6 689,900	7 341,600	7 487,900	6 916,000	7 487,900	7 062,300	7 195,300	50 180,900	66 938,900	
				470,0	531,0	259,0	503,0	552,0	563,0	520,0	563,0	531,0	541,0	3 773,0	5 033,0	
7	0013	Депо 3 - ул. Советская - ул. Комсомольская - Северный переход - Товарная	18,700	2 075,700	2 131,800	2 318,800	2 131,800	2 225,300	2 300,100	2 057,000	2 300,100	2 131,800	2 150,500	15 296,600	21 822,900	
				111,0	114,0	124,0	114,0	119,0	123,0	110,0	123,0	114,0	115,0	818,0	1 167,0	
8	0014	Товарная - Южный переход - ул. Советская - Тевосяна	17,300	882,300	882,300	1 141,800	882,300	916,900	934,200	865,000	934,200	882,300	899,600	6 314,500	9 220,900	
				51,0	51,0	66,0	51,0	53,0	54,0	50,0	54,0	51,0	52,0	365,0	533,0	
9	0016	Полевая - Казачья переправа - Коробова	12,000	2 532,000	2 880,000	1 272,000	2 880,000	3 012,000	3 132,000	2 760,000	3 132,000	2 880,000	2 892,000	20 688,000	27 372,000	
				211,0	240,0	106,0	240,0	251,0	261,0	230,0	261,0	240,0	241,0	1 724,0	2 281,0	
10	0018	Коробова - ул. Советская - Полевая	16,200	2 835,000	3 304,800	1 620,000	3 110,400	3 434,400	3 499,200	3 240,000	3 499,200	3 304,800	3 369,600	23 457,600	31 217,400	
				175,0	204,0	100,0	192,0	212,0	216,0	200,0	216,0	204,0	208,0	1 448,0	1 927,0	
11	0021	Депо 3 - ул. Советская - ост. «Зеленый рынок»	8,800	5 227,200	4 505,600	5 130,400	4 461,600	4 672,800	4 716,800	4 452,800	4 725,600	4 496,800	4 620,000	32 146,400	47 009,600	
				594,0	512,0	583,0	507,0	531,0	536,0	506,0	537,0	511,0	525,0	3 653,0	5 342,0	
12	0035	Товарная - Полевая	10,900	773,900	686,700	294,300	512,300	719,400	752,100	654,000	752,100	686,700	686,700	4 763,300	6 518,200	
				71,0	63,0	27,0	47,0	66,0	69,0	60,0	69,0	63,0	63,0	437,0	598,0	
Всего:			669	638	694	676	673	651	702	711	667	711	676	692	4 813	8 166
			263,790	395,255	560,100	764,750	517,750	896,200	097,350	400,900	501,100	361,000	804,650	833,700	894,900	396,545
			25 926,5	24 728,0	28 471,5	27 912,0	28 262,5	26 919,5	28 960,5	29 352,0	27 519,0	29 353,5	27 910,5	28 567,5	198 582,5	333 883,0

**ПРИМЕЧАНИЕ:**

1. Суммарный пробег с 01.01.2018 г. по 31.12.2018 г. - 8 166 396,545 вагоно-километров
2. Суммарный пробег с 01.06.2018 г. по 31.12.2018 г. - 4 813 894,900 вагоно-километров

Директор МП «Маггортранс» В. А. АФАНАСЬЕВ

**АДМИНИСТРАЦИЯ ГОРОДА МАГНИТОГОРСКА  
ЧЕЛЯБИНСКОЙ ОБЛАСТИ  
ПОСТАНОВЛЕНИЕ**

31.05.2018

№ 5949-П

**О внесении изменений в постановление администрации города от 28.01.2014 № 897-П**

В соответствии с Федеральным законом «Об общих принципах организации местного самоуправления в Российской Федерации», пунктом 5.8 статьи 19 Федерального закона «О рекламе», Решением Магнитогорского городского Собрания депутатов от 29 мая 2012 года № 82 «Об утверждении новой редакции Положения о наружной рекламе в городе Магнитогорске», руководствуясь Уставом города Магнитогорска,

**ПОСТАНОВЛЯЮ:**

1. Внести в постановление администрации города от 28.01.2014 № 897-П «Об утверждении схемы размещения рекламных конструкций на земельных участках независимо от форм собственности, а также на зданиях или ином недвижимом имуществе, находящихся в собственности субъектов Российской Федерации или муниципальной собственности» (далее – постановление) следующие изменения:
  - 1) в приложении №1 к постановлению пункт 570 изложить в следующей редакции:

570	311	773-112	ул. Советская, 143, напротив жилого дома № 143	282	36,00	Двухсторонний щит
-----	-----	---------	--	-----	-------	-------------------


- 2) приложение №1 к постановлению дополнить пунктами 937-971 следующего содержания:

937	1397	773-1977	ул. Советская, 160	4168	6,00	Стела
938	1398	773-1978	в районе ул. Советская, 165а/1	4171	19,2	Пилон
939	1399	773-1979	в районе ул. Советская, 165а/1, конструкция № 1	4172	6,174	Флагшток
940	1400	773-1980	в районе ул. Советская, 165а/1, конструкция № 2	4173	6,174	Флагшток
941	1401	773-1981	в районе ул. Советская, 165а/1, конструкция № 3	4174	6,174	Флагшток
942	1402	773-1982	в районе пр. К. Маркса, 172, конструкция № 1	4181	5,66	Двухсторонний афишный стенд
943	1403	773-1983	в районе пр. К. Маркса, 172, конструкция № 2	4182	5,66	Двухсторонний афишный стенд
944	11н	773-1536	шоссе Западное, конструкция № 1	3507	36,00	Двухсторонний щит
945	12н	773-1538	шоссе Западное, конструкция № 2	3508	36,00	Двухсторонний щит
946	13н	773-1537	шоссе Западное, конструкция № 3	3509/1	36,00	Двухсторонний щит
947	14н	773-1539	шоссе Западное, конструкция № 4	3510	36,00	Двухсторонний щит
948	1405	773-1986	ул. Зеленый лог, 53, конструкция № 1	4185	9,0	Флагшток
949	1406	773-1987	ул. Зеленый лог, 53, конструкция № 2	4186	9,0	Флагшток
950	1407	773-1988	ул. Зеленый лог, 53, конструкция № 3	4187	9,0	Флагшток
951	1408	773-1989	ул. Зеленый лог, 53, конструкция № 4	4188	9,0	Флагшток
952	1409	773-1990	ул. Зеленый лог, 53, конструкция № 5	4189	9,0	Флагшток
953	1410	773-1991	ул. Зеленый лог, 53, конструкция № 6	4190	9,0	Флагшток
954	1411	773-1992	ул. Зеленый лог, 53, конструкция № 7	4191	9,0	Флагшток
955	1412	773-1993	ул. Зеленый лог, 53, конструкция № 8	4192	9,0	Флагшток
956	82н	773-1994	ул. Зеленый лог, 53, конструкция № 9	4193	9,0	Флагшток
957	1404	773-1984	в районе ул. Северо-Западная, 1	4183	21,6	Стела
958	81н	773-1985	ул. Калмыкова, 66	4184	19,2	Пилон
959	1413	773-1995	на пересечении ул. Магнитная и шоссе Космонавтов	4194	54,0	Трехсторонний щит
960	271	773-301	пр. Ленина, надземный пешеходный переход	1624	257,2	Настенное панно
961	83н	773-1996	ул. Вокзальная, д. 2, корпус 1, стр. 1	4195	10,35	Трехсторонний щит
962	84н	773-1997	ул. Профсоюзная, д.9	4196	36,0	Двухсторонний щит
963	85н	773-1998	Мостовой проезд, 8Б	4197	4,32	Сити-формат
964	367	773-309	ул. Московская, напротив дома № 10, возле автомагазина	272	36,0	Двухсторонний щит
965	86н	773-2031	в районе ул. Локомотивная, 6а		30,0	Односторонний щит
966	87н	773-2029	в районе ул. Профсоюзная, 14, конструкция № 1	4199	18,0	Односторонний щит
967	88н	773-2030	в районе ул. Профсоюзная, 14, конструкция № 2	4200	18,0	Односторонний щит
968	1415	773-1999	ул. 50-летия Магнитки, 80	4201	36,0	Двухсторонний щит
969	1417	773-2002	пересечение ул. Труда и ул. Советской, юго-западный угол	4203	35,0	Светодиодный экран

970	7	773-984	ул. Московская, 45	1335/11н	36,0	Двухсторонний щит
971	1416	773-2036	ул. Профсоюзная, в районе дома № 12	4202	50,0	Панно на металлической конструкции

- 3) приложение №2 к постановлению изложить в новой редакции (приложение).
2. Настоящее постановление вступает в силу после его официального опубликования.
3. Службе внешних связей и молодежной политике администрации города (Рязанова О.М.) опубликовать настоящее постановление в средствах массовой информации и разместить на официальном Интернет-сайте администрации города.
4. Контроль исполнения настоящего постановления возложить на заместителя главы города Измалкова В. А.

Глава города С. Н. БЕРДНИКОВ

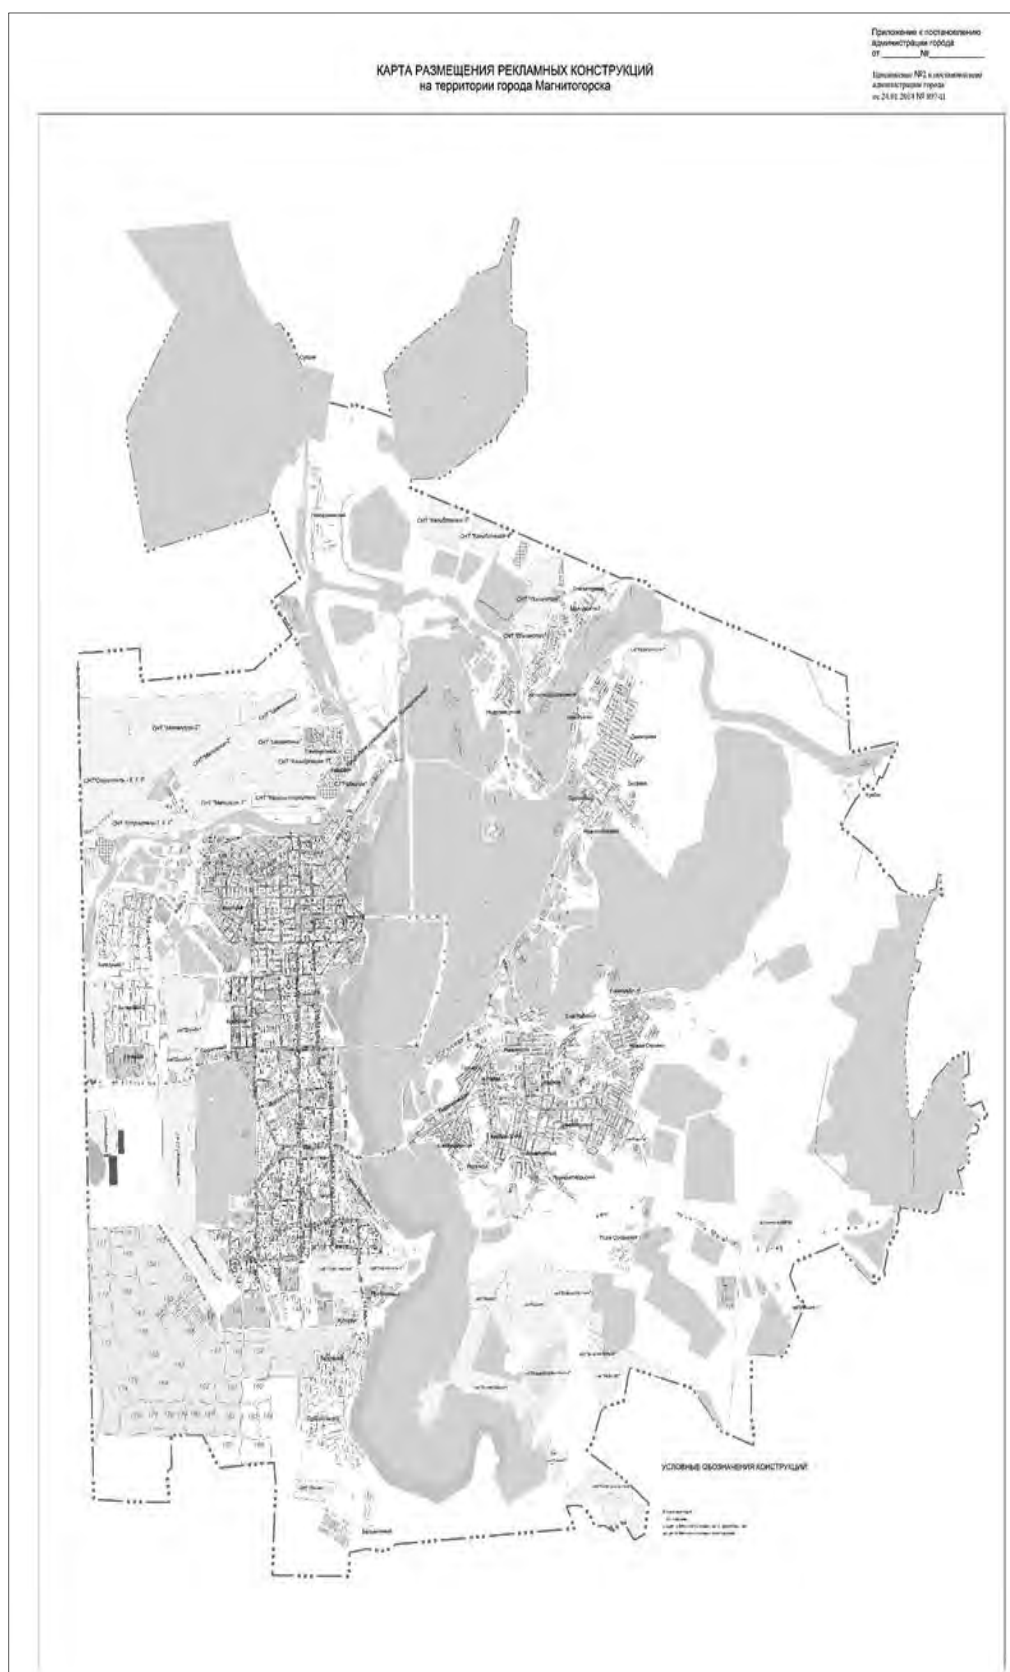

АДМИНИСТРАЦИЯ ГОРОДА МАГНИТОГОРСКА  
ЧЕЛЯБИНСКОЙ ОБЛАСТИ  
ПОСТАНОВЛЕНИЕ

31.05.2018

№ 5950-П

**О внесении изменения в постановление администрации города от 27.03.2018 № 3211-П**  
В соответствии с Федеральным законом «Об общих принципах организации местного самоуправления в Российской Федерации», руководствуясь Уставом города Магнитогорска,  
ПОСТАНОВЛЯЮ:

1. Внести в постановление администрации города от 27.03.2018 № 3211-П «Об утверждении Положения о порядке оказания льготной услуги пенсионерам при посещении общих отделений бань на основании пластиковой карты «Социальная карта жителя города Магнитогорска» и Положения о порядке предоставления субсидии из бюджета города Магнитогорска в целях возмещения недополученных доходов, возникших в связи с оказанием льготных услуг пенсионерам, проживающим на территории города Магнитогорска, при посещении общих отделений бань» (далее – постановление) изменение, в пункте 4 приложения № 1 к постановлению слова «не более двух раз в месяц» заменить словами «не более четырех раз в месяц».

2. Настоящее постановление вступает в силу после его официального опубликования.  
3. Службе внешних связей и молодежной политике администрации города (Рязанова О. М.) опубликовать настоящее постановление в средствах массовой информации.

4. Контроль исполнения настоящего постановления возложить на заместителя главы города Хохлова А. В.

Глава города С. Н. БЕРДНИКОВ

АДМИНИСТРАЦИЯ ГОРОДА МАГНИТОГОРСКА  
ЧЕЛЯБИНСКОЙ ОБЛАСТИ  
ПОСТАНОВЛЕНИЕ

31.05.2018

№ 5951-П

**О предоставлении разрешения на отклонение от предельных параметров разрешенного строительства, реконструкции объекта капитального строительства**

В соответствии со статьей 40 Градостроительного кодекса Российской Федерации, Федеральным законом «Об общих принципах организации местного самоуправления в Российской Федерации», Решением Магнитогорского городского Собрания депутатов от 22 февраля 2011 года № 43 «Об утверждении новой редакции Положения о порядке организации и проведения публичных слушаний в городе Магнитогорске», Правилами землепользования и застройки города Магнитогорска, утвержденными Решением Магнитогорского Собрания депутатов от 17 сентября 2008 года № 125, на основании заявления Степанова Алексея Александровича, поступившего в администрацию города 05.04.2018 вход. № АИС 00429796 (вход. № ГМУ-УАИГ 15/00088), заключения о результатах публичных слушаний от 18.05.2018 № 18/1-2018/16, опубликованного в газете «Магнитогорский рабочий» от 19.05.2018 № 69, рекомендаций комиссии по подготовке проекта землепользования и застройки города Магнитогорска (протокол от 18.05.2018 № 18/1-2018) о предоставлении разрешения на отклонение от предельных параметров разрешенного строительства главе города (от 22.05.2018 № АГ-03/1073), руководствуясь Уставом города Магнитогорска,  
ПОСТАНОВЛЯЮ:

1. Предоставить Степанову Алексею Александровичу разрешение на отклонение от предельных параметров разрешенного строительства (уменьшение отступа до 0 метров от границы земельного участка с западной стороны) в отношении земельного участка из категории: земли населенных пунктов (территориальная зона Ц-3, зона обслуживания, деловой и производственной активности при транспортных и промышленных узлах) с кадастровым номером 74:33:0310001:134, расположенного по адресу: Челябинская обл., г. Магнитогорск, Орджоникидзевский район, ул. 50-летия Магнитки, 80.

2. Службе внешних связей и молодежной политике администрации города (Рязанова О.М.) опубликовать в газете «Магнитогорский рабочий» и разместить на официальном сайте Магнитогорского городского округа в сети Интернет настоящее постановление.

3. Контроль исполнения настоящего постановления возложить на заместителя главы города Измалкова В. А.

Глава города С. Н. БЕРДНИКОВ

АДМИНИСТРАЦИЯ ГОРОДА МАГНИТОГОРСКА  
ЧЕЛЯБИНСКОЙ ОБЛАСТИ  
ПОСТАНОВЛЕНИЕ

31.05.2018

№ 5953-П

**О проведении конкурса «Самая благоустроенная организация города Магнитогорска 2018 года»**

В целях повышения уровня благоустройства территорий города Магнитогорска, привлечения организаций к работам по благоустройству закрепленных территорий, оформлению фасадов зданий, строений, сооружений, руководствуясь Правилами благоустройства территории города Магнитогорска, утвержденными Решением Магнитогорского городского Собрания депутатов от 31 октября 2017 года № 146, Уставом города Магнитогорска,  
ПОСТАНОВЛЯЮ:

1. Организовать проведение конкурса «Самая благоустроенная организация города Магнитогорска 2018 года».

2. Утвердить Положение о проведении конкурса «Самая благоустроенная организация города Магнитогорска 2018 года» (приложение № 1).

3. Утвердить состав конкурсной комиссии по подведению итогов конкурса «Самая благоустроенная организация города Магнитогорска 2018 года» (приложение № 2).

4. Поручить организацию и проведение конкурса управлению капитального строительства и благоустройства администрации города (Печкарёв А. В.)

5. Службе внешних связей и молодежной политике администрации города (Рязанова О. М.) опубликовать настоящее постановление в средствах массовой информации.

6. Контроль исполнения настоящего постановления возложить на заместителя главы города Элдакидзе Ю.С.

Глава города С. Н. БЕРДНИКОВ

Приложение № 1  
к постановлению администрации  
города Магнитогорска  
от 31.05.2018 №5953-П

Положение о проведении конкурса «Самая благоустроенная организация города Магнитогорска 2018 года»

Конкурс на самую благоустроенную организацию города Магнитогорска 2018 года (далее - конкурс) проводится администрацией города Магнитогорска.

Конкурс проводится по результатам деятельности организаций в области благоустройства с подведением итогов и награждением победителей дипломами «Самая благоустроенная организация города Магнитогорска 2018 года».

Состав конкурсной комиссии формируется в соответствии с настоящим постановлением.

1. Основные термины и понятия  
«Заказчик» - администрация города Магнитогорска.

«Организатор» - управление капитального строительства и благоустройства администрации города Магнитогорска.

«Конкурс» - соревнование участников по основным показателям деятельности организации.

«Конкурсная комиссия» - коллегиальный орган, образуемый для проведения конкурса и определения победителя.

«Участник» - организация, независимо от формы собственности, решившая принять участие в конкурсе и своевременно представившая необходимые конкурсные материалы.

«Заявка» - письменное заявление организации об участии в конкурсе.

«Конкурсант» - организация, допущенная до участия в конкурсе.

«Победитель» - конкурсант, получивший максимальное количество баллов среди участников.

2. Цели конкурса  
1. Целями настоящего конкурса являются:

1) проверка состояния внешнего оформления и содержания фасадов производственных, административных зданий и сооружений организаций всех форм собственности, состояния благоустройства закрепленных территорий, объектов внешнего благоустройства;

2) организация соревнования за образцовое содержание производственных и административных зданий, закрепленных территорий;

3) увеличение площадей зеленых насаждений;

4) пропаганда, расширение и практическое применение опыта озеленения и эстетического оформления, новаторских подходов и идей;

5) улучшение качества работ по содержанию объектов внешнего благоустройства;

6) административная и информационная поддержка участников конкурса.

3. Организация проведения конкурса  
2. Условия конкурса:

1) конкурс является открытым, проводится среди промышленных, строительных, производственных, торгово-промышленных, многопрофильных организаций города Магнитогорска;

2) итоги конкурса подводятся по трем группам организаций: «Муниципальные организации», «Организации группы компаний ПАО «ММК», «Прочие организации».

3. Требования к участникам:  
1) участником может быть промышленная, строительная, производственная, торгово-промышлен-

ная, многопрофильная организация города Магнитогорска;  
2) участник обязан представить документы, указанные в пункте 10 настоящего Положения.  
4. Конкурс проводится по следующим основным показателям:  
1) техническое состояние фасадов зданий (в том числе - административных);  
2) внешний вид и оформление вывески и рекламы;  
3) озеленение и благоустройство территории организации в границах земельного участка, на территории которого расположена организация;  
4) декоративное оформление прилегающей территории (количество цветников и газонов, их размер, красочность и художественное оформление цветников, равномерность травяного покрова на газонах, ухоженность);  
5) санитарное состояние прилегающей территории, наличие оборудованной контейнерной площадки и контейнеров для сбора мусора и отходов, отсутствие мусорных свалок;  
6) наличие и сохранность зеленых насаждений и газонов;  
7) наличие малых архитектурных форм (урн, беседок, скамеек и т.д.);  
8) техническое состояние ограждений;  
9) наличие и оформление зон отдыха;  
10) наличие площадок для временных парковок автомашин, отсутствие помех для передвижения работников организации;

11) наличие разметки на стоянках, площадках, проездах, находящихся на территории организации;  
12) участие в природоохранных программах и мероприятиях по благоустройству города Магнитогорска;

13) спонсорская или благотворительная деятельность по благоустройству города.  
4. Права и обязанности Заказчика, Организатора, конкурсной комиссии

5. Заказчик:  
1) создает конкурсную комиссию;  
2) утверждает протоколы конкурсной комиссии.

6. Организатор:  
1) организует подготовку конкурса;  
2) консультирует Участников по правильности оформления заявок и прилагаемых к ним документов;

3) принимает заявки (за исключением тех, которые поданы после истечения срока, указанного в информационном сообщении) от Участника, ведет их учет по мере поступления в журнале приема заявок с присвоением каждой заявке номера, с указанием даты и времени ее поступления (месяц, число, время);

4) до 16 июля 2018 года осуществляет рассмотрение конкурсных материалов, подготавливает предложения, в том числе об отказе в допуске к участию в конкурсе, и представляет их в конкурсную комиссию.

7. Конкурсная комиссия:  
1) организует свою работу самостоятельно;

2) оценивает Участников конкурса в соответствии с настоящим Положением, составляет протоколы, к которым прилагаются соответствующие расчеты показателей на каждого конкурсанта;

3) отстраняет Участников от участия в конкурсе с формулировкой отказа в случае предоставления последними заведомо недостоверной информации в своей документации;

4) принимает решение о признании конкурса несостоявшимся в случаях, когда ни один из его Участников по решению конкурсной комиссии не соответствует требованиям, предъявленным к организации, заявившей свое участие в конкурсе.

8. Для установления соответствия представленных документов требованиям и условиям конкурса, конкурсная комиссия вправе при необходимости затребовать дополнительные сведения.

9. Конкурсная комиссия самостоятельно определяет регламент своей работы. Решение конкурсной комиссии принимается простым большинством голосов, присутствующих на заседании членов конкурсной комиссии. При голосовании каждый член конкурсной комиссии имеет один голос. При равенстве голосов решающим считается голос председателя конкурсной комиссии. Решение конкурсной комиссии оформляется протоколом, который подписывается членами конкурсной комиссии, принявшими участие в заседании.

5. Оформление конкурсных материалов  
10. Участником конкурса представляются в конкурсную комиссию по подведению итогов следующие документы:

1) заявка на участие (приложение № 1 к Положению);

2) показатели выполнения условий конкурса (приложение № 2 к Положению);

3) фотоматериалы, видеоматериалы, буклеты, проспекты, альбомы и другие информационные носители. Фото-, видео- и иллюстративные материалы представляются только за отчетный год;

4) пояснительная записка (сведения по фактическим показателям объекта в соответствии с показателями конкурса, указанными в пункте 8 настоящего Положения).

11. Участник конкурса имеет право обращаться в конкурсную комиссию за разъяснениями по вопросам оформления документов.

12. Документы направляются в конкурсную комиссию на бумажном и электронном носителях (диски формата CD, DVD, флэш-карта).

6. Сроки и адрес представления конкурсных материалов  
14. Конкурсные материалы предоставляются организатору конкурса по адресу: город Магнитогорск, пр. Ленина 72 кабинет 263, приемная управления капитального строительства и благоустройства администрации города.

15. Заявка и конкурсные материалы принимаются до 11 июля 2018 года.

16. Конкурсные материалы, оформленные с нарушением установленного порядка (без сопроводительного письма и соответствующих подписей, некомплектные, неправильно или не полностью оформленные), к рассмотрению не принимаются.

7. Награждение победителей конкурса  
17. Конкурсанты, получившие лучшие суммарные оценки по всем показателям, указанным в пункте 4 настоящего Положения, награждаются дипломами «Самая благоустроенная организация города Магнитогорска 2018 года».

8. Освещение итогов конкурса  
18. Результаты конкурса со списками победителей и рейтинг публикуются в средствах массовой информации.

**Начальник управления капитального строительства и благоустройства А. В. ПЕЧКАРЁВ**

Приложение № 1  
к Положению о проведении конкурса  
«Самая благоустроенная организация  
города Магнитогорска 2018 года»

Заявка на участие в конкурсе «Самая благоустроенная организация города Магнитогорска 2018 года»

1	Полное наименование организации	
2	Почтовый адрес, индекс	
3	Фамилия, имя, отчество руководителя организации, номера телефонов и факса, электронный адрес	
4	Структура организации с указанием основных функциональных и производственных структурных подразделений	
5	Контактное лицо, ответственное за представление конкурсной документации, номер телефона и факса, электронный адрес	

Руководитель организации \_\_\_\_\_ / \_\_\_\_\_ /  
(Ф.И.О.)

М.П.

Приложение № 2  
к Положению о проведении конкурса  
«Самая благоустроенная организация  
города Магнитогорска 2018 года»

Показатели выполнения условий конкурса «Самая благоустроенная организация города Магнитогорска 2018 года»

№	Наименование показателя	Ед. изм.	2017 г.	2018 г.
1	Площадь занимаемого организацией участка (за исключением площади, занимаемой зданиями и сооружениями), в том числе:	тыс. м2		
1.1	- общая площадь	тыс. м2		
1.2	- площадь благоустройства	тыс. м2		
1.3	- площадь с усовершенствованным покрытием (асфальт, плитка и т.д.)	тыс. м2		
1.4	- площадь газонов	тыс. м2		
1.5	- площадь цветников	тыс. м2		
2	Количество зеленых насаждений, в том числе:			
2.1	- деревья	шт.		

2.2	- кустарники	шт.		
2.3	- кустарники - живая изгородь	м.п.		
3	Количество парковочных мест на временных стоянках организации	мест		
4	Количество емкостей для мусора (на территории организации), в том числе:			
4.1	- контейнеров;	шт.		
4.2	- урн	шт.		
5	Перечень мероприятий по благоустройству территории организации, в которых принимает участие коллектив (субботники, дни чистоты и др.) *	ед.		
6	Объем расходов, направленных на благоустройство организации за период январь - июнь 2018 г. (включительно)	тыс. руб.		
7	Доля расходов на благоустройство территории в общей сумме расходов организации			
	%			
8	Объем расходов, направленных на благоустройство города за период январь - июнь 2018 г. (включительно)	тыс. руб.		
11	Общая численность работающих в организации	чел.		

\* дать информацию по каждому мероприятию в пояснительной записке  
Руководитель организации \_\_\_\_\_  
М.П.  
Исполнитель \_\_\_\_\_  
(фамилия, имя, отчество, телефон)

**Приложение № 2  
к постановлению администрации  
города Магнитогорска  
от 31.05.2018 №5953-П**

Состав конкурсной комиссии по подведению итогов конкурса «Самая благоустроенная организация города Магнитогорска 2018 года»

Элбакидзе Ю. С. - председатель конкурсной комиссии, заместитель главы города Магнитогорска  
Печкарёв А. В. - заместитель председателя конкурсной комиссии, начальник управления капитального строительства и благоустройства администрации города

Члены комиссии:  
Жукова Н. В. - инженер управления капитального строительства и благоустройства администрации города

Зинурова М. Р. - начальник управления охраны окружающей среды и экологического контроля администрации города

Канаев К. С. - заместитель главы администрации Ленинского района города Магнитогорска  
Королева М. А. - главный специалист управления капитального строительства и благоустройства администрации города

Семенцов Н. Г. - заместитель директора МКУ «Магнитогорскинвестстрой» по благоустройству

Скарлыгин С. Ю. - заместитель главы администрации Правобережного района города Магнитогорска

Челищев В. Н. - заместитель главы администрации Орджоникидзевского района города Магнитогорска

**Начальник управления капитального строительства и благоустройства А. В. ПЕЧКАРЁВ**

**АДМИНИСТРАЦИЯ ГОРОДА МАГНИТОГОРСКА  
ЧЕЛЯБИНСКОЙ ОБЛАСТИ  
ПОСТАНОВЛЕНИЕ**

31.05.2018

№ 5955-П

**О предоставлении разрешения на отклонение от предельных параметров разрешенного строительства, реконструкции объекта капитального строительства**

В соответствии со статьей 40 Градостроительного кодекса Российской Федерации, Федеральным законом «Об общих принципах организации местного самоуправления в Российской Федерации», Решением Магнитогорского городского Собрания депутатов от 22 февраля 2011 года № 43 «Об утверждении новой редакции Положения о порядке организации и проведения публичных слушаний в городе Магнитогорске», Правилами землепользования и застройки города Магнитогорска, утвержденными Решением Магнитогорского Собрания депутатов от 17 сентября 2008 года № 125, на основании заявления Капелевой Ирины Ивановны, поступившего в администрацию города 06.04.2018 вход. № АИС 00430100 (вход. № ГМУ-УАИГ 15/00090), заключения о результатах публичных слушаний от 18.05.2018 № 18/1-2018/17, опубликованного в газете «Магнитогорский рабочий» от 19.05.2018 № 69, рекомендаций комиссии по подготовке проекта правил землепользования и застройки города Магнитогорска (протокол от 18.05.2018 № 18/1-2018) о предоставлении разрешения на отклонение от предельных параметров разрешенного строительства главе города (от 22.05.2018 № АГ-03/1074), руководствуясь Уставом города Магнитогорска,  
**ПОСТАНОВЛЯЮ:**

1. Предоставить Капелевой Ирине Ивановне разрешение на отклонение от предельных параметров разрешенного строительства (уменьшение отступа до 1,5 метров до границы земельного участка со стороны улицы) в отношении земельного участка, из категории: земли населенных пунктов (территориальная зона Ж-3, зона малоэтажной многоквартирной жилой застройки) с кадастровым номером 74:33:0221001:201, расположенного по адресу: Челябинская обл., г. Магнитогорск, южнее ул. Зеленая.

2. Службе внешних связей и молодежной политики администрации города (Рязанова О. М.) опубликовать в газете «Магнитогорский рабочий» и разместить на официальном сайте Магнитогорского городского округа в сети Интернет настоящее постановление.

3. Контроль исполнения настоящего постановления возложить на заместителя главы города Измалкова В. А.

**Глава города С. Н. БЕРДНИКОВ**

**АДМИНИСТРАЦИЯ ГОРОДА МАГНИТОГОРСКА  
ЧЕЛЯБИНСКОЙ ОБЛАСТИ  
ПОСТАНОВЛЕНИЕ**

31.05.2018

№ 5956-П

**О предоставлении разрешения на отклонение от предельных параметров разрешенного строительства, реконструкции объекта капитального строительства**

В соответствии со статьей 40 Градостроительного кодекса Российской Федерации, Федеральным законом «Об общих принципах организации местного самоуправления в Российской Федерации», Решением Магнитогорского городского Собрания депутатов от 22 февраля 2011 года № 43 «Об утверждении новой редакции Положения о порядке организации и проведения публичных слушаний в городе Магнитогорске», Правилами землепользования и застройки города Магнитогорска, утвержденными Решением Магнитогорского Собрания депутатов от 17 сентября 2008 года № 125, на основании заявления Ермановой Надежды Яковлевны, поступившего в администрацию города 19.04.2018 вход. № АИС 00435152 (вход. № ГМУ-УАИГ 15/00094), заключения о результатах публичных слушаний от 18.05.2018 № 18/1-2018/12, опубликованного в газете «Магнитогорский рабочий» от 19.05.2018 № 69, рекомендаций комиссии по подготовке проекта правил землепользования и застройки города Магнитогорска (протокол от 18.05.2018 № 18/1-2018) о предоставлении разрешения на отклонение от предельных параметров разрешенного строительства главе города (от 22.05.2018 № АГ-03/1071), руководствуясь Уставом города Магнитогорска,  
**ПОСТАНОВЛЯЮ:**

1. Предоставить Ермановой Надежде Яковлевне разрешение на отклонение от предельных параметров разрешенного строительства (уменьшение отступа до 0 метров от дома до границы земельного участка со стороны ул. Суворова) в отношении земельного участка, из категории: земли населенных пунктов (территориальная зона Ж-4, зона индивидуальной жилой застройки) с кадастровым номером 74:33:0126008:199, расположенного по адресу: Челябинская обл., г. Магнитогорск, ул. Суворова, 2.

2. Службе внешних связей и молодежной политики администрации города (Рязанова О. М.) опубликовать в газете «Магнитогорский рабочий» и разместить на официальном сайте Магнитогорского городского округа в сети Интернет настоящее постановление.

3. Контроль исполнения настоящего постановления возложить на заместителя главы города Измалкова В. А.

**Глава города С. Н. БЕРДНИКОВ**

**АДМИНИСТРАЦИЯ ГОРОДА МАГНИТОГОРСКА  
ЧЕЛЯБИНСКОЙ ОБЛАСТИ  
ПОСТАНОВЛЕНИЕ**

31.05.2018

№ 5957-П

**О предоставлении разрешения на осуществление условно разрешенного вида использования земельного участка**

В соответствии со статьей 39 Градостроительного кодекса Российской Федерации, Федеральным законом «Об общих принципах организации местного самоуправления в Российской Федерации», Решением Магнитогорского городского Собрания депутатов от 22 февраля 2011 года № 43 «Об утверждении новой редакции Положения о порядке организации и проведения публичных слушаний в городе Магнитогорске», Правилами землепользования и застройки города Магнитогорска, утвержденными Решением Магнитогорского городского Собрания депутатов от 17 сентября 2008 года № 125, на основании заявления Приваловой Оксаны Николаевны, поступившего в администрацию города 06.04.2018 вход. № АИС 00429935 (вход. № ГМУ-УАИГ 15/00089), заключения о результатах публичных слушаний от 18.05.2018 № 18/1-2018/18, опубликованного в газете «Магнитогорский рабочий» от 19.05.2018 № 69, рекомендаций комиссии по подготовке проекта правил землепользования и застройки города Магнитогорска (протокол от 18.05.2018 № 18/1-2018) о предоставлении разрешения на условно разрешенный вид использования земельного участка главе города (от 22.05.2018 № АГ-03/1075), руководствуясь Уставом города Магнитогорска,  
**ПОСТАНОВЛЯЮ:**

1. Предоставить Приваловой Оксане Николаевне разрешение на осуществление условно разрешенного вида – блокированная жилая застройка, использования земельного участка, из категории: земли населенных пунктов (территориальная зона Ж-4, зона индивидуально жилой застройки) с кадастровым номером 74:33:0316001:240, расположенного Челябинская обл., г. Магнитогорск, ул. Виноградная, д. 41, кв. 3.

2. Службе внешних связей и молодежной политики администрации города (Рязанова О.М.) опубликовать в газете «Магнитогорский рабочий» и разместить на официальном сайте Магнитогорского городского округа в сети Интернет настоящее постановление.

3. Контроль исполнения настоящего постановления возложить на заместителя главы города Измалкова В. А.

**Глава города С. Н. БЕРДНИКОВ**

**АДМИНИСТРАЦИЯ ГОРОДА МАГНИТОГОРСКА  
ЧЕЛЯБИНСКОЙ ОБЛАСТИ  
ПОСТАНОВЛЕНИЕ**

31.05.2018

№ 5958-П

**Об отказе в предоставлении разрешения на отклонение от предельных параметров разрешенного строительства**

В соответствии со статьей 40 Градостроительного кодекса Российской Федерации, Федеральным законом «Об общих принципах организации местного самоуправления в Российской Федерации», пунктом 11 Административного регламента предоставления администрацией города Магнитогорска муниципальной услуги по предоставлению разрешения на отклонение от предельных параметров разрешенного строительства, реконструкции объектов капитального строительства, Решением Магнитогорского городского Собрания депутатов от 22.02.2011 № 43 «Об утверждении новой редакции Положения о порядке организации и проведения публичных слушаний в городе Магнитогорске», Правилами землепользования и застройки города Магнитогорска, утвержденными Решением Магнитогорского городского Собрания депутатов от 17 сентября 2008 года № 125, руководствуясь Уставом города Магнитогорска, на основании заявления ООО «Атач», поступившего в администрацию города 10.04.2018 вход. № АИС 00431132 (вход. № ГМУ-УАИГ 15/00092), заключения о результатах публичных слушаний от 18.05.2018 № 18/1-2018/15, опубликованного в газете «Магнитогорский рабочий» от 19.05.2018 № 69, рекомендаций комиссии по подготовке проекта правил землепользования и застройки города Магнитогорска (протокол от 18.05.2018 № 18/1-2018) об отказе в предоставлении разрешения на отклонение от предельных параметров разрешенного строительства главе города (от 22.05.2018 № АГ-03/1077), в целях соблюдения прав граждан на благоприятные условия жизнедеятельности, прав и законных интересов правообладателей земельных участков и объектов капитального строительства, учитывая, что условия предоставления разрешения определены частью 1 статьи 40 Градостроительного кодекса Российской Федерации, размер земельного участка с кадастровым номером 74:33:0000000:7869 больше установленного градостроительным регламентом минимального размера земельного участка (более 0,2 га), конфигурация благоприятна для застройки, а также в соответствии с требованиями части 2 статьи 40 Градостроительного кодекса Российской Федерации не подтверждено соблюдение требований строительных регламентов,  
**ПОСТАНОВЛЯЮ:**

1. Отказать ООО «Атач» в предоставлении разрешения на отклонение от предельных параметров разрешенного строительства (уменьшение отступа до 0 метров с западной стороны земельного участка) в отношении земельного участка, из категории: земли населенных пунктов (территориальная зона Ц-2, зона обслуживания и деловой активности местного значения) с кадастровым номером 74:33:0000000:7869, расположенного по адресу: Челябинская обл., г. Магнитогорск, р-н Правобережный, ул. Комсомольская, 128.

2. Службе внешних связей и молодежной политики администрации города (Рязанова О. М.) опубликовать в газете «Магнитогорский рабочий» и разместить на официальном сайте Магнитогорского городского округа в сети Интернет настоящее постановление.

3. Контроль исполнения настоящего постановления возложить на заместителя главы города Измалкова В. А.

**Глава города С. Н. БЕРДНИКОВ**

**АДМИНИСТРАЦИЯ ГОРОДА МАГНИТОГОРСКА  
ЧЕЛЯБИНСКОЙ ОБЛАСТИ  
ПОСТАНОВЛЕНИЕ**

31.05.2018

№ 5959-П

**О предоставлении разрешения на осуществление условно разрешенного вида использования земельного участка**

В соответствии со статьей 39 Градостроительного кодекса Российской Федерации, Федеральным законом «Об общих принципах организации местного самоуправления в Российской Федерации», Решением Магнитогорского городского Собрания депутатов от 22 февраля 2011 года № 43 «Об утверждении новой редакции Положения о порядке организации и проведения публичных слушаний в городе Магнитогорске», Правилами землепользования и застройки города Магнитогорска, утвержденными Решением Магнитогорского городского Собрания депутатов от 17 сентября 2008 года № 125, на основании заявления Парфеновой Евдокии Ивановны, поступившего в администрацию города 13.04.2018 вход. № АИС 00432651 (вход. № ГМУ-УАИГ 15/00093), заключения о результатах публичных слушаний от 18.05.2018 № 18/1-2018/13, опубликованного в газете «Магнитогорский рабочий» от 19.05.2018 № 69, рекомендаций комиссии по подготовке проекта правил землепользования и застройки города Магнитогорска (протокол от 18.05.2018 № 18/1-2018) о предоставлении разрешения на условно разрешенный вид использования земельного участка главе города (от 22.05.2018 № АГ-03/1076), руководствуясь Уставом города Магнитогорска,  
**ПОСТАНОВЛЯЮ:**

1. Предоставить Парфеновой Евдокии Ивановне разрешение на осуществление условно разрешенного вида – блокированная жилая застройка, использования земельного участка из категории: земли населенных пунктов (территориальная зона Ж-4, зона индивидуально жилой застройки, водоохранная зона реки Урал) с кадастровым номером 74:33:0316001:2347, расположенного Челябинская обл., г. Магнитогорск, ул. Виноградная, д. 30, кв. 3.

2. Управлению архитектуры и градостроительства администрации города (Рассоха И.А.) обеспечить внесение изменений в сведения государственного кадастра недвижимости в соответствии с пунктом 1 настоящего постановления.

3. Службе внешних связей и молодежной политики администрации города (Рязанова О.М.) опубликовать в газете «Магнитогорский рабочий» и разместить на официальном сайте Магнитогорского городского округа в сети Интернет настоящее постановление.

4. Контроль исполнения настоящего постановления возложить на заместителя главы города Измалкова В.А.

**Глава города С. Н. БЕРДНИКОВ**

**АДМИНИСТРАЦИЯ ГОРОДА МАГНИТОГОРСКА  
ЧЕЛЯБИНСКОЙ ОБЛАСТИ  
ПОСТАНОВЛЕНИЕ**

31.05.2018

№ 5960-П

**Об отказе в предоставлении разрешения на осуществление условно разрешенного вида использования земельного участка**

В соответствии со статьей 39 Градостроительного кодекса Российской Федерации, Федеральным законом «Об общих принципах организации местного самоуправления в Российской Федерации», Решением Магнитогорского городского Собрания депутатов от 22 февраля 2011 года № 43 «Об утверждении новой редакции Положения о порядке организации и проведения публичных слушаний в городе Магнитогорске», Правилами землепользования и застройки города Магнитогорска, утвержденными Решением Магнитогорского городского Собрания депутатов от 17 сентября 2008 года № 125, на основании заявления Нишева Игоря Евгеньевича, поступившего в администрацию города 17.04.2018

вход. № АИС 00433845 (вход. № ГМУ – УАиГ 15/00095), заключения о результатах публичных слушаний от 18.05.2018 № 18/1-2018/14, опубликованного в газете «Магнитогорский рабочий» от 19.05.2018 № 69, рекомендаций комиссии по подготовке проекта правил землепользования и застройки города Магнитогорска (протокол от 18.05.2018 № 18/1-2018) об отказе в предоставлении разрешения на условно разрешенный вид использования земельного участка главе города (от 22.05.2018 АГ-03/1072), учитывая, что в соответствии с утвержденным постановлением администрации города от 17.02.2012 № 1572-П проектом планировки территории бывших поселков Радужный и Приуральский город Магнитогорск, размещение двухквартирного жилого дома на земельном участке с кадастровым номером 74:33:0316001:2123 не предусмотрено, руководствуясь Уставом города Магнитогорска,

## ПОСТАНОВЛЯЮ:

1. Отказать Нишеву Игорю Евгеньевичу в предоставлении разрешения на осуществление условно разрешенного вида – двухквартирные жилые дома с прилегающим земельным участком, использования земельного участка из категории земли населенных пунктов (территориальная зона Ж-4, зона индивидуально жилой застройки) с кадастровым номером 74:33:0316001:2123, расположенного Челябинская обл., г. Магнитогорск, ул. Дунайская, уч. 134.

2. Службе внешних связей и молодежной политики администрации города (Рязанова О. М.) опубликовать в газете «Магнитогорский рабочий» и разместить на официальном сайте Магнитогорского городского округа в сети Интернет настоящее постановление.

3. Контроль исполнения настоящего постановления возложить на заместителя главы города Измалкова В. А.

Глава города С. Н. БЕРДНИКОВ

АДМИНИСТРАЦИЯ ГОРОДА МАГНИТОГОРСКА  
ЧЕЛЯБИНСКОЙ ОБЛАСТИ  
ПОСТАНОВЛЕНИЕ

31.05.2018

№ 5961-П

**Об утверждении документации о внесении изменений в проект планировки территории западной и юго-западной части города Магнитогорска в границах улицы Красная, шоссе Западное, улицы Лучезарная Орджоникидзевского района, утвержденный постановлением администрации города от 28.03.2013 № 3961-П**

Руководствуясь Федеральным законом «Об общих принципах организации местного самоуправления в Российской Федерации», Градостроительным кодексом Российской Федерации, Уставом города Магнитогорска, Решением Магнитогорского городского Собрания депутатов от 17 сентября 2008 года №125 «Об утверждении Правил землепользования и застройки города Магнитогорска», в соответствии с постановлением администрации города от 22.04.2016 № 4735-П «О подготовке документации о внесении изменений в проект планировки территории западной и юго-западной части города Магнитогорска в границах улицы Красная, шоссе Западное, улицы Лучезарная Орджоникидзевского района, утвержденный постановлением администрации города от 28.03.2013 № 3961-П», опубликованном в газете «Магнитогорский рабочий» от 26.04.2016 № 59; постановлением администрации города от 26.12.2017 № 15727-П «О соответствии документации о внесении изменений в проект планировки территории западной и юго-западной части города Магнитогорска в границах улицы Красная, шоссе Западное, улицы Лучезарная Орджоникидзевского района, утвержденный постановлением администрации города от 28.03.2013 № 3961-П», опубликованном в газете «Магнитогорский рабочий» от 26.04.2016 № 59; постановлением администрации города от 27.12.2017 № 15842-П «О назначении и проведении публичных слушаний по документации о внесении изменений в проект планировки территории западной и юго-западной части города Магнитогорска в границах улицы Красная, шоссе Западное, улицы Лучезарная Орджоникидзевского района, утвержденный постановлением администрации города от 28.03.2013 № 3961-П», опубликованном в газете «Магнитогорский рабочий» от 29.12.2017 № 197-198, с учетом протокола публичных слушаний от 05.02.2018 и заключения о результатах публичных слушаний по документации о внесении изменений в проект планировки территории западной и юго-западной части города Магнитогорска в границах улицы Красная, шоссе Западное, улицы Лучезарная Орджоникидзевского района, утвержденный постановлением администрации города от 28.03.2013 № 3961-П», опубликованном в газете «Магнитогорский рабочий» от 29.12.2017 № 197-198, с учетом протокола публичных слушаний от 05.02.2018 и заключения о результатах публичных слушаний по документации о внесении изменений в проект планировки территории западной и юго-западной части города Магнитогорска в границах улицы Красная, шоссе Западное, улицы Лучезарная Орджоникидзевского района, утвержденный постановлением администрации города от 28.03.2013 № 3961-П от 01.02.2018, опубликованного в газете «Магнитогорский рабочий» от 02.02.2018 № 14

## ПОСТАНОВЛЯЮ:

1. Утвердить документацию о внесении изменений в проект планировки территории западной и юго-западной части города Магнитогорска в границах улицы Красная, шоссе Западное, улицы Лучезарная Орджоникидзевского района, утвержденный постановлением администрации города от 28.03.2013 № 3961-П, шифр: МС-003.05, выполненные ОАО «Магнитострой», в составе:

1) чертеж планировки территории. План красных линий (основной чертеж) М 1:2000, согласно приложению № 1 к настоящему постановлению;

2) Положение о характеристиках планируемого развития территории, характеристиках объекта капитального строительства. Положение об очередности планируемого развития территории, согласно приложению №2 к настоящему постановлению.

2. Управлению архитектуры и градостроительства администрации города (Рассоха И.А.) разместить утвержденную документацию о внесении изменений в проект планировки территории западной и юго-западной части города Магнитогорска в границах улицы Красная, шоссе Западное, улицы Лучезарная Орджоникидзевского района, утвержденный постановлением администрации города от 28.03.2013 № 3961-П в информационной системе обеспечения градостроительной деятельности.



3. Службе внешних связей и молодежной политики администрации города (Рязанова О.М.):

1) опубликовать настоящее постановление и приложения к постановлению в средствах массовой информации в течение 7 дней со дня утверждения проекта;

2) разместить настоящее постановление и приложения к постановлению на официальном сайте администрации города Магнитогорска в сети Интернет.

4. Контроль исполнения настоящего постановления возложить на заместителя главы города Измалкова В. А.

Глава города С. Н. БЕРДНИКОВ

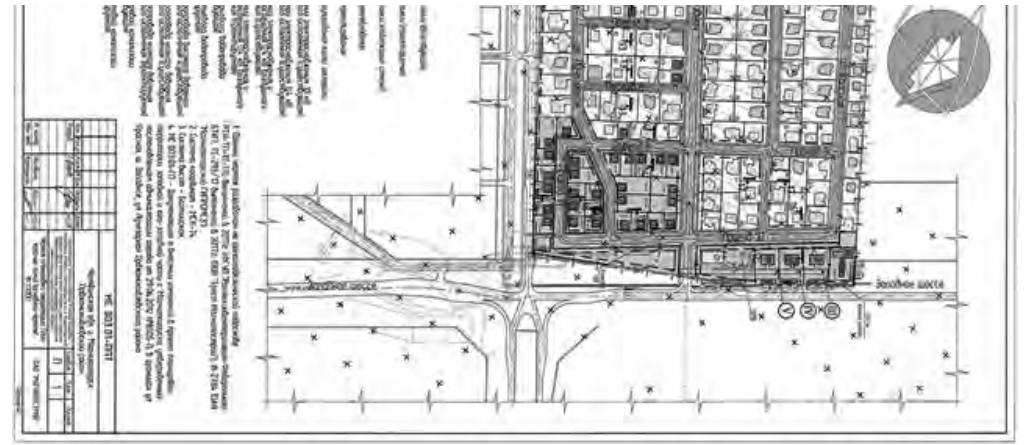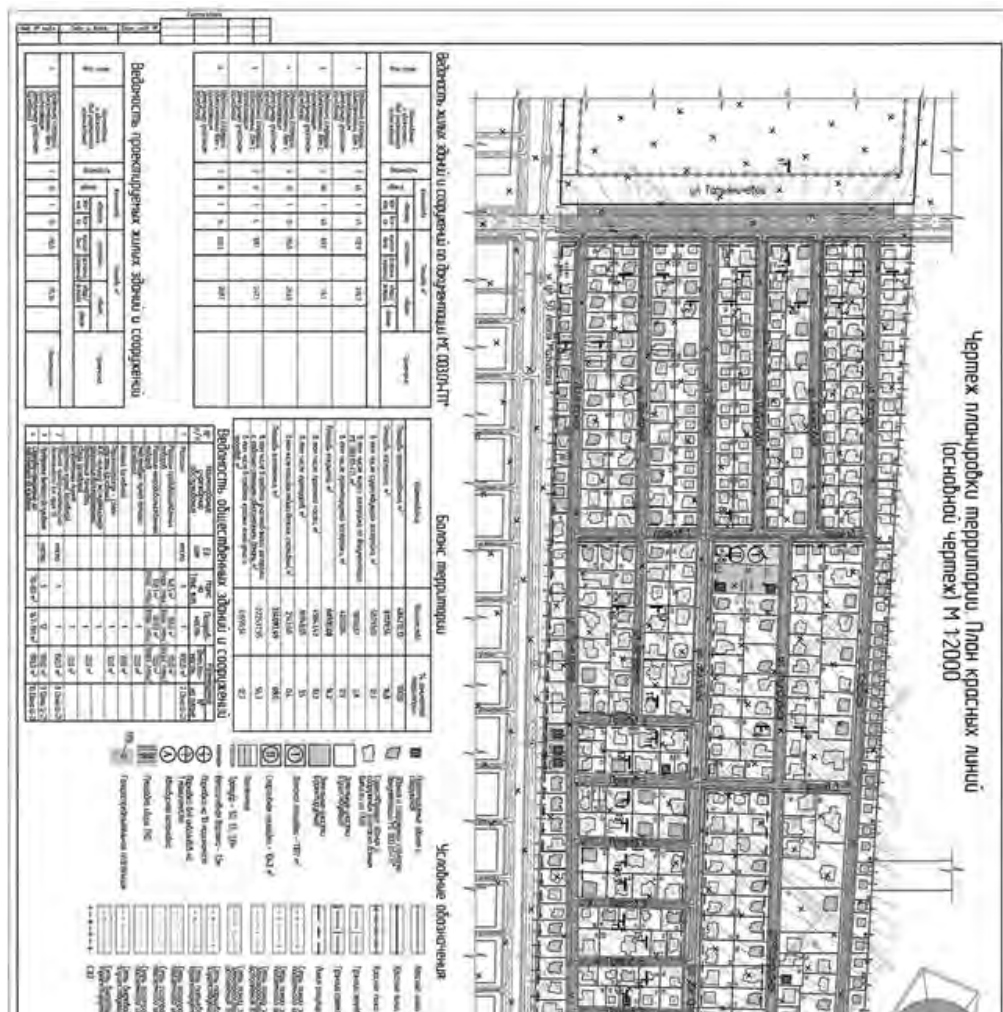Приложение № 1  
к постановлению администрации города  
31.05.2018 №5961-ППриложение № 2  
к постановлению администрации города  
от 31.05.2018 №5961-П

Положение о характеристиках планируемого развития территории, о характеристиках объектов капитального строительства. Положение об очередности планируемого развития территории.

Положение о характеристиках планируемого развития территории, о характеристиках объектов капитального строительства

1. Положение и особенности проектируемого района  
Территория, занимаемая индивидуальными жилыми домами, находится в юго-западной части города Магнитогорска. Представляет собой вытянутый с юго-запада на северо-восток узкий участок четырехугольной формы.

Композиционное решение застройки учитывает градостроительные требования по соблюдению противопожарных норм и инсоляционных требований.

Площадь территории в границах проектирования, согласно схеме границ проектирования, утвержденной постановлением администрации города № 4735-П от 22.04.2016г. составляет 484212,13 кв.м (Приложение Б).

Территория застроена объектами в соответствии с проектом планировки, ранее утвержденным постановлением администрации города от 28.03.2013

№ 3961-П. Внесение изменений в утвержденный проект планировки носит локальный характер.

Границами проектируемой территории являются:

- с северо-востока – территория общего пользования (шоссе Западное);
- с юго-востока - земельный участок частного землепользования (ООО «Комфортное жилье»);
- с юго-запада - территория общего пользования (ул. Татьянической);
- с севера-запада - земельный участок частного землепользования (ООО «Княжево»).

2. Существующее (современное) состояние территории  
Существующий рельеф и климатические условия проектируемой территории благоприятны для жизни и всех видов строительства.

В настоящее время территория частично застроена отдельно стоящими односемейными домами (327 шт.) в соответствии с проектом планировки, утвержденным постановлением администрации города от 28.03.2013, № 3961-П в границах улицы Красная, шоссе Западное, улицы Лучезарная Орджоникидзевского района.

К проектируемой территории предусматривается подъезд с существующей улицы - шоссе Западное.

Документацией по планировке территории определены объемы работ по строительству, инженерному оборудованию и благоустройству территории, мероприятия по охране окружающей среды и гражданской обороне в увязке с существующими отводами и материалами по развитию окружающих территорий.

Памятники истории и культуры отсутствуют, транспортная инфраструктура развита частично.

На проектируемой территории также отсутствуют территории, не подлежащие градостроительному освоению:

- пояса санитарной охраны водоемов;
- рекреационно-оздоровительные территории;
- особо охраняемые территории.

3. Население  
Документацией предусматривается размещение жилого фонда в границах проекта 95,509 тыс.кв.м общей площади из расчета 40 м2 общей площади дома на человека (уровень комфорта – престижный в соответствии с п.5.6 табл.2 СП 42.13330.2011).

В качестве расчетного показателя численности населения принято – 2388 чел. (95 509,3 : 40 =2388).

4. Объемно – планировочные показатели

Площадь территории	48,421 га
Общая площадь квартир	95509,3 м2
Население (при 40 м2 общ. пл./чел)	2388 чел.
Плотность жилой застройки	1972 м2/га
Плотность населения	49 чел/га
Количество квартир	479 квартир
Коэффициент застройки	0,17
Коэффициент плотности застройки	0,2
Этажность	1, 2 эт.

5. Баланс территории  
Для расчета баланса территории площадь проектирования принята в границах проектирования 484212,13 м2

Наименование	Площадь, м2	Соотношение, %	Примечание
Площадь проектирования	484212,13	100	
Площадь застройки, в том числе:	81179,56	16,8	
- существующей застройки	58793,01	12,1	
- жилой застройки по документации			
МС 003.01-ПП	18186,51	3,8	
- проектируемой застройки	4200,04	0,9	
Площадь покрытий, в том числе:	68935,08	14,2	
- проезжей части	49843,43	10,3	
- тротуаров	16948,05	3,5	
*- площадок отдыха (детских, спортивных)	2143,60	0,4	
Площадь озеленения, в том числе:	334097,49	69,0	
- в пределах участков жилой застройки с отдельно стоящими односемейными домами	272537,95	56,3	
- в пределах красных линий улиц и проездов	61559,54	12,7	

Недостаток нормативных площадей детских, взрослых и спортивных площадок, а также рекреационных территорий компенсируется устройством индивидуальных площадок отдыха и спорта на прилегающих участках отдельно стоящих односемейных домов, а так же в пределах радиуса транспортной доступности согласно МГНП, что составляет 1500 м.

Предлагаемые места отдыха населения – общегородские рекреационные территории (экологический парк, парк победы и т.д.).

6. Архитектурно-планировочное решение  
Занимаемая территория индивидуальной жилой застройкой представляет собой четкую композицию из небольших кварталов, разделенных между собой сетью улиц и проездов.

Индивидуальная жилая застройка сформирована отдельно стоящими односемейными домами с

прилегающими земельными участками.

Территория застроена объектами в соответствии с проектом планировки, ранее утвержденным постановлением администрации города от 28.03.2013 № 3961-П. Внесение изменений в утвержденный проект планировки носит локальный характер.

Документацией предлагается изменение градостроительного зонирования зоны Ц-2 на зону Ж-3 на участке проектируемой территории, ограниченной ул. Звездной, проездом 9, с востока и юга границами проектирования.

7. Расчет учреждений обслуживания. Население 2388 человека (Местные нормативы градостроительного проектирования г.Магнитогорска)

№ п/п	Наименование учреждений обслуживания	Ед. изм.	Норма на 1 тыс. жит.	Потребность	Размещение	
					Вместимость	№ на плане
1	Магазин:	место	1	1	300 м2	№ 7
	раздаточный пункт молочной кухни	м2 общей площ. на 1реб.	0,3	1	30 м2	№ 7
	аптека	1 учрежд. на 10 тыс.жит.	0,1	1	20 м2	№ 7
	магазин продовольственных товаров	м2 торг. площ.	148,5	355	110	№ 7
	магазин непродовольственных товаров	м2 торг. площ.	338,1	809	70	№ 7
	участковый пункт полиции	объект	1	1	20 м2	№ 7
	предприятие бытового обслуживания (парикмахерская-салон красоты)	раб. место	5	12	30 м2	№ 7
	отделение почтовой связи	объект	1	1	20 м2	№ 7
	жилищно-эксплуат. организация	объект 20 тыс.жит.	1	1		№ 7
2	Предприятие бытового обслуживания	раб. место	5	12	180 м2	№ 9 (два здания)
3	Спортивно-тренажерный зал повседневного обслуживания	м2 общей площади	70-80	167-191	180 м2	№ 10
4	Объект предпринимательской деятельности, иные объекты, связанные с обеспечением жизнедеятельности граждан, не указанные в основных и вспомогательных видах разрешенного использования применительно к данной зоне (автомойка)	объект	1	1	150 м2	№ 8
5	Детские дошкольные учреждения (расчетный уровень обеспеченности - 85%)	место	60 (51)	143 (122)		150 мкр *
6	Общеобразовательные школы	место	145	347		150 мкр *

\* «Документацией о внесении изменений в документацию по планировке территории 150 микрорайона в городе Магнитогорске, утвержденной постановлением администрации города от 07.07.2014 № 9017-П», утвержденной постановлением администрации города Магнитогорска от 12.04.2017г. №3787-П (арх.№ МС 001.150-ППТ2) предусмотрено размещение двух детских садов на 110 и 280 мест, общеобразовательной школы на 1100 мест.

\* На сегодняшний день территория жилого района «Звездный», согласно постановлению администрации города от 08.02.2017 № 1140-П «О закреплении общеобразовательных учреждений» территория жилого района «Звездный» закреплена за МОУ «СОШ №50». Согласно постановлению администрации города от 16.01.2018 № 229-П «О закреплении муниципальных общеобразовательных учреждений» территория жилого района «Звездный» закреплена за МОУ «СОШ №10», МОУ «СОШ №32», МОУ «СОШ №50».

Параметры застройки земельных участков в территориальной зоне Ц-2

Предельные параметры разрешенного строительства:

1. Коэффициент застройки – 0,85.
2. Коэффициент плотности застройки – 3,0.

Кадастровый № участка или № участка на плане	Площадь участка, м2	Площадь застройки, м2	Коэффициент застройки
III	1343,0	192,0	0,14
IV	1263,5	192,0	0,15
V	1231,8	192,0	0,16
74:33:0309001:4442	1346,0	353,0	0,26

**8. Транспортная инфраструктура**

Транспортное обслуживание территории существующей застройки, западной и юго-западной части города Магнитогорска в границах улицы Красная, шоссе Западное, улицы Лучезарная Орджоникидзевского района выполнено на основе рекомендаций и требований СП 42.13330.2011 (Актуализированная редакция СНиП 2.07.01-89\* «Градостроительство. Планировка и застройка городских и сельских поселений»).

Улично-дорожная сеть сформирована согласно проекту планировки утвержденного постановления администрации города от 28.03.2013

№ 3961-П. Внесение изменений в утвержденный проект планировки носит локальный характер.

Для существующих и проектируемых отдельно стоящих односемейных домов с прилегающими земельными участками в соответствии с МНГП предусмотрены места для хранения автомобилей из расчета 1м/место - 1 квартира, которые располагаются на прилегающих к домам земельных участках.

На проектируемой территории вблизи учреждений обслуживания населения размещены открытые автостоянки общего пользования для временного хранения автомобилей на 48 м/мест. В том числе предусмотрено 6 м/мест для транспорта инвалидов.

Расчет стоянок автомобилей для общественных зданий

Наименование объекта	Расчетная единица	Количество	Число м/мест на расч.ед.	м/мест
Магазин	100 м2 торговой площади	180	3 – 4	5 – 7
Аптека	100 м2 общей площади			
Раздаточный пункт молочной кухни	100 м2 общей площади			
Предприятия бытового обслуживания (парикмахерская-салон красоты)	100 м2 общей площади			
Отделение почтовой связи	100 м2 общей площади			
Жилищно-эксплуатационная организация	100 м2 общей площади	20	2-3	1-2
Предприятия бытового обслуживания	100 м2 общей площади			

площади	180	2-3	4-5	
Объект предпринимательской деятельности (автомойка)	100 м2 общей площади			
площади	150	2-3	3-5	
Спортивно-тренажерный зал повседневного обслуживания	100 м2 общей площади			
площади	180	2-3	4-5	

**9. Благоустройство**

По проездам и улицам вдоль домов обеспечивается подъезд и доступ пожарной техники к каждому дому.

Благоустройство включает устройство детских площадок, предназначенных для игр и активного отдыха детей разного возраста; спортивной площадки; площадок для установки контейнеров ТКО.

На площадках предусматривается установка малых архитектурных форм и оборудование в соответствии с их функциональным назначением.

Покрытия поверхностей обеспечивают на территории условия безопасного и комфортного передвижения, в том числе маломобильных групп населения, а также формирует архитектурно-художественный облик среды.

Для целей благоустройства определены следующие виды покрытий: для проездов, тротуаров – асфальтобетонное, площадок для отдыха взрослых - плиточное, для игр детей - песчаное.

**10. Озеленение**

Озеленение создает благоприятный климат жилых групп, на участках детских площадок, оказывая благоприятное влияние на температуру воздуха, его влажность, солнечную радиацию, а также способствует ослаблению отрицательных факторов окружающей среды (пыль, шум, газ, ветер).

Озеленение в проекте предусмотрено в виде рядовой посадки деревьев, живой изгороди кустарников и отдельных групп деревьев и кустарников.

Ассортимент посадочного материала предлагается следующий: лиственница, рябина, ясень, береза, сирень-снежноягодник, жимолость и др.

**11. Основные технико-экономические показатели**

№ п.п.	Наименование показателей	Единица измерения	Современное состояние	Расчетный срок
1	2	3	4	5
1	Территория			
1.1	Проектируемая территория в границах отвода (зона малоэтажной многоквартирной жилой застройки Ж-3)	га	48,42	48,42
1.2	Из общей площади территории	га	5,879	8,118
	- площадь застройки	га	-	33,409
	- зеленые насаждения	га	-	6,893
	- площадь покрытий	га	-	48,42
	-	га	-	0,17
	-	га	-	0,2
1.3	Из общей территории:			
	-земли федеральной собственности			
	-земли субъектов Российской Федерации			
	-земли муниципальной собственности			
	-земли частной собственности			
1.4	Показатели плотности застройки:			
	- коэффициент застройки			
	- коэффициент плотности застройки			
2	Население			
	Численность населения микрорайона	чел.	1672	2388
	Плотность населения	чел./га	49	49
3	Жилищный фонд			
3.1	Общая площадь жилых домов - всего	м2 общ.пл.кв.	68328,4	95509,3
3.2	Плотность жилой застройки	м2/га	327	1972
3.3	Количество квартир	шт.	479	479
4	Объекты социального и культурно-бытового обслуживания			
4.1	Аптека	объект	-	1
4.2	Раздаточные пункты детской молочной кухни	объект	-	1
4.3	Магазин продовольственных товаров - всего / 1000чел.	м2 торговой площади	-	355 / 148,5
4.4	Магазин непродовольственных товаров - всего / 1000чел.	м2 торговой площади	-	809 / 338,1
4.5	Предприятия бытового обслуживания (парикмахерская-салон красоты) - всего / 1000чел.	раб. место.	-	12 / 5
4.6	Учреждения жилищно-коммунального хозяйства - всего / 1000чел.	объект	-	1
4.7	Отделение связи - всего / 1000чел.	объект	-	1
4.8	Предприятие бытового обслуживания	раб. место.	-	12/5
4.9	Автомойка	объект	-	1
4.10	Открытые автомобильные стоянки для хранения легковых автомобилей	маш./ мест	-	48 м/м

**12. Организация санитарной очистки территории**

В целях организации санитарной очистки территории сбор и вывоз твердых коммунальных отходов (ТКО) предлагается осуществлять по планово-регулярной системе специализированной техникой с охватом всей территории.

Схема сбора и вывоза ТКО на территории соответствует общегородской для г.Магнитогорска, с конечным пунктом – общим полигоном ТКО.

Вывоз ТКО осуществляется один раз в день.

На территории предусмотрена площадка сбора ТКО с одним бункером объемом 15,0 м3.

**13. Инженерные сети**

Инженерные сети на проектируемой территории действующие, предусмотрены на все участки и выполнены в соответствии с проектом планировки, утвержденным постановлением администрации города от 28.03.2013 № 3961-П. Внесение изменений в утвержденный проект планировки носит локальный характер.

**13.1 Сети газоснабжения**

В схеме принята одноступенчатая система газоснабжения. Основными элементами которой, являются распределительные газопроводы: высокого давления 0,6 МПа и низкого давления 2 кПа.

Газ низкого давления предназначается для газоснабжения жилых индивидуальных домов, где газ используется для отопления, горячего водоснабжения и пищевого приготовления.

Для производства тепловой энергии на отопление и горячее водоснабжение в индивидуальных жилых домах предусматриваются котельные.

Снижение давления газа с 0,6 МПа до 2кПа производится в ГРПБ.

Подключаемая нагрузка - 1217 нм3/час.

Распределительные газопроводы высокого (ГЗ) и низкого (Г) давления диаметром 315 мм предусмотрены в подземном исполнении, газопроводы низкого давления (Г) диаметром 50-100 мм - в надземном исполнении.

**13.2 Сети электроснабжения**

Общая расчетная мощность потребителей территории малоэтажной жилой застройки, составляет 0,7 МВт.

Электроснабжение потребителей предусмотрено от существующих трансформаторных подстанций ТП 1х400 (Зшт) в пределах проектируемой территории.

**13.3 Сети водоснабжения**

Источником водоснабжения территории малоэтажной индивидуальной жилой застройки в границах улицы Красная, шоссе Западное, улицы Лучезарная Орджоникидзевского района являются водоводы диаметром 600 мм от Янгельских резервуаров и диаметром 1000 мм от Янгельского водозабора, а также существующий кольцевой хозяйственно-питьевой водопровод диаметром 300 мм.

Водоснабжение территории малоэтажной жилой застройки выполнено трубопроводами диаметром 225 мм и 110 мм по кольцевой схеме.

Расход воды на хозяйственно- бытовые нужды проектируемых и существующих зданий малоэтажной жилой застройки - 288 м3/сут.

**13.4 Сети водоотведения**

Общее водоотведение от проектируемых и существующих зданий малоэтажной жилой застройки составляет 288 м3/сут.

Стоки бытовой канализации от проектируемых и существующих зданий отводятся по рельефу самотеком уличными сетями бытовой канализации.

Бытовые стоки от проектируемых и существующих зданий по постоянной схеме водоотведения поступают во внеплощадочную сеть бытовой канализации диаметром 200 мм, проходящую по ул. 50-летия Магнитки, с последующим подключением ее в существующую сеть бытовой канализации диаметром 225мм на перекрестке ул. 50-летия Магнитки и ул.Тевосяна.

Положение об очередности планируемого развития территории

Проектирование территории и строительство объектов капитального строительства жилого и социального назначения, а также объектов обеспечения жизнедеятельности граждан объектов коммунальной и транспортной инфраструктур предполагается в один этап.

**АДМИНИСТРАЦИЯ ГОРОДА МАГНИТОГОРСКА  
ЧЕЛЯБИНСКОЙ ОБЛАСТИ  
ПОСТАНОВЛЕНИЕ**

29.05.2018

№ 5845-П

**О проведении экологической акции по посадке зеленых насаждений «1 500 деревьев – городу»**

В соответствии с Федеральным законом «Об общих принципах организации местного самоуправления в Российской Федерации», Решением Магнитогорского городского Собрания депутатов Челябинской области от 31 октября 2017 года № 146 «Об утверждении новой редакции Правил благоустройства территории города Магнитогорска», руководствуясь Уставом города Магнитогорска, ПОСТАНОВЛЯЮ:

1. Экологическую акцию по посадке зеленых насаждений «1 500 деревьев – городу» на территории города Магнитогорска провести в периоды с 03 по 18 мая и с 01 сентября по 30 октября 2018 года.
2. Утвердить состав рабочей группы по решению организационных вопросов, связанных с проведением экологической акции по посадке зеленых насаждений «1 500 деревьев – городу» (приложение № 1).
3. Утвердить Положение о проведении экологической акции по посадке зеленых насаждений «1 500 деревьев – городу» (приложение № 2).
4. Настоящее постановление вступает в силу со дня его подписания и распространяет свое действие на правоотношения, возникшие с 03.05.2018.
5. Службе внешних связей и молодежной политике администрации города (Рязанова О. М.) опубликовать настоящее постановление в средствах массовой информации.
6. Контроль исполнения настоящего постановления возложить на заместителя главы города Элбакидзе Ю. С.

Глава города С. Н. БЕРДНИКОВ

**Приложение №1  
к постановлению администрации города  
от 29.05.2018 №5845-П**

Состав рабочей группы по решению организационных вопросов, связанных с проведением экологической акции по посадке зеленых насаждений «1 500 деревьев – городу»

- Председатель рабочей группы:  
Зинурова М. Р. – начальник управления охраны окружающей среды и экологического контроля администрации города Магнитогорска;  
Члены рабочей группы:  
Бурмистров И. С. – ведущий специалист ЛООС ПАО «ММК» (по согласованию);  
Ионова Е. В. – старший инспектор отдела охраны окружающей среды управления охраны окружающей среды и экологического контроля администрации города Магнитогорска;  
Нагуманова И. А. – ведущий инженер ГСБУ ПАО «ММК» (по согласованию);  
Поляков В. И. – заместитель директора МУ РТЦ по отрасли «Образование» управления образования администрации города Магнитогорска

**Приложение №2  
к постановлению администрации города  
от 29.05.2018 №5845-П**

Положение О проведении экологической акции по посадке зеленых насаждений «1 500 деревьев – городу»

1. Общие положения.  
Экологическая акция по посадке зеленых насаждений «1 500 деревьев – городу» (далее - Акция) проводится в рамках взаимодействия ПАО «ММК» и администрации города Магнитогорска по озеленению социально-значимых объектов и приурочена к проведению Всероссийских субботников «Зеленая весна» и «Зеленая Россия».
2. Цели и задачи Акции.  
- озеленение социально-значимых объектов, восполнение зеленых насаждений на территории образовательных учреждений, прочих муниципальных учреждений, улично-дорожной сети города;  
- привлечение детей, подростков и жителей города к мероприятиям, направленным на улучшение экологической ситуации города;  
- повышение экологической культуры молодежи, привлечение внимания к бережному отношению к природе.
3. Организаторы Акции.  
- ПАО «ММК»;  
- Управление охраны окружающей среды и экологического контроля администрации города Магнитогорска;  
- Управление образования администрации города Магнитогорска;  
- Управление социальной защиты населения администрации города Магнитогорска;  
- Управление культуры администрации города Магнитогорска;  
- Управление здравоохранения администрации города Магнитогорска.
4. Участники Акции.  
- образовательные учреждения города Магнитогорска;  
- прочие муниципальные учреждения города Магнитогорска;  
- организации (шефы образовательных учреждений) группы ПАО «ММК» (по согласованию);  
- Управление охраны окружающей среды и экологического контроля администрации города Магнитогорска;  
- Управление образования администрации города Магнитогорска;  
- Управление социальной защиты населения администрации города Магнитогорска;  
- Управление культуры администрации города Магнитогорска;  
- Управление здравоохранения администрации города Магнитогорска;  
- МБУ «ДСУ г. Магнитогорска»;  
- жители города.
5. Порядок проведения Акции.  
Акция по посадке зеленых насаждений проводится в два этапа:  
1 этап – в весенний посадочный период на подведомственных территориях образовательных учреждений города Магнитогорска (приложение к положению) в период с 03 мая по 18 мая 2018.  
2 этап – в осенний посадочный период на социально-значимых объектах – территории образовательных учреждений, прочих муниципальных учреждений, улично-дорожной сети города (приложение к положению) в период с 01 сентября по 30 октября 2018;  
Приобретение и доставка посадочного материала до места посадки организуется силами ПАО «ММК».  
Подготовка посадочных мест проводится:  
- на территории закрепленных образовательных учреждений – силами организаций (шефов) группы ПАО «ММК»;  
- при отсутствии закрепленных организаций (шефов) группы ПАО «ММК» – силами образовательных учреждений на подведомственных территориях;  
- на территории прочих муниципальных учреждений – силами самих учреждений;  
- на улично-дорожной сети города – силами МБУ «ДСУ г. Магнитогорска», ПАО «ММК».  
Полив высаженных зеленых насаждений на подведомственных территориях образовательных учреждений и прочих муниципальных учреждений города Магнитогорска организуется силами ПАО «ММК», МБУ «ДСУ г. Магнитогорска».
6. Освещение Акции в СМИ.  
Организатор информационной поддержки – служба внешних связей и молодежной политике администрации города Магнитогорска.

**Приложение  
к положению о проведении экологической  
акции по посадке зеленых насаждений  
«1 500 деревьев – городу»**

Перечень объектов города Магнитогорска и участников экологической акции по посадке зеленых насаждений

№ п/п	Перечень объектов города Магнитогорска и участников экологической акции по посадке зеленых насаждений	Количество деревьев, шт
1 этап		
1.	Учреждения, подведомственные управлению образования администрации города Магнитогорска	300
2 этап		
1.	Улично-дорожная сеть южной части города	500
2.	Учреждения, подведомственные управлению культуры администрации города Магнитогорска	20

3.	Учреждения, подведомственные управлению здравоохранения администрации города Магнитогорска	50
4.	Учреждения, подведомственные управлению социальной защиты населения администрации города Магнитогорска	150
5.	Учреждения, подведомственные управлению образования администрации города Магнитогорска	480
Итого		1500

**Магнитогорский железнодорожный таможенный пост  
информирует всех заинтересованных лиц о порядке временного  
ввоза транспортных средств в условиях нового Таможенного  
кодекса Евразийского экономического союза**

Порядок перемещения через таможенную границу Евразийского экономического союза определен главой 37 Таможенного кодекса Евразийского экономического союза и Решением Комиссии Таможенного союза от 18.06.2010 г. № 311 «О Порядке совершения таможенных операций в отношении товаров для личного пользования, перемещаемых через таможенную границу Евразийского экономического союза, либо товаров для личного пользования, временно ввезенных на таможенную территорию Союза, выпуска таких товаров и отражения факта их признания не находящимися под таможенным контролем».

В соответствии со статьей 264 Кодекса гражданам разрешен временный ввоз на таможенную территорию Союза без уплаты таможенных платежей транспортных средств для личного пользования в следующих случаях:

- временный ввоз иностранными физическими лицами транспортных средств, зарегистрированных в государстве, не являющемся членом ЕАЭС;
- временный ввоз иностранными физическими лицами, имеющими намерение переселиться на постоянное место жительства в государство-член ЕАЭС, получить статус беженца, вынужденного переселенца в соответствии с законодательством этого государства, транспортных средств, не зарегистрированных в государствах-членах и в государстве, не являющемся членом ЕАЭС.

Временный ввоз физическими лицами государств-членов ЕАЭС транспортных средств для личного пользования, зарегистрированных в государстве, не являющемся членом ЕАЭС, допускается при условии предоставления обеспечения исполнения обязанности по уплате таможенных пошлин налогов.

Во всех вышеуказанных случаях временный ввоз транспортных средств разрешен на срок не более одного года.

До истечения срока временного ввоза, временно ввезенные транспортные средства подлежат таможенному декларированию в целях вывоза с таможенной территории ЕАЭС, выпуска в свободное обращение или в иных целях в соответствии со статьей 264 ТК ЕАЭС.

Исключения составляют случаи, когда указанные транспортные средства конфискованы или обращены в собственность (доход) государства-члена ЕАЭС по решению суда, либо приобрели статус товаров ЕАЭС, либо эти транспортные средства оказались уничтожены (или) безвозвратно утеряны вследствие аварии или действия непреодолимой силы.

Новеллой Таможенного кодекса ЕАЭС является пункт 8 статьи 264, который допускает без разрешения таможенного органа и без таможенного декларирования передачу декларантом временно ввезенных транспортных средств для личного пользования:

- во владение иному лицу для проведения технического обслуживания, ремонта (за исключением капитального ремонта, модернизации) и (или) для хранения;
- родителям, детям, супругу (супруге), состоящему (состоящей) в зарегистрированном браке;
- иным иностранным физическим лицам (то есть лицам, постоянно проживающим за пределами государств-членов ЕАЭС).

Вместе с тем, передача декларантом на таможенной территории ЕАЭС временно ввезенных транспортных средств для личного пользования иному лицу не освобождает декларанта от обязанности соблюдать требования, установленные ТК ЕАЭС в отношении временно ввезенного транспортного средства, а также не приостанавливает и не продлевает срок временного ввоза таких транспортных средств для личного пользования.

Если временно ввезенные транспортные средства для личного пользования не вывезены с территории ЕАЭС вовремя либо переданы иным лицам без разрешения таможенного органа, то наступает обязанность по уплате таможенных пошлин, налогов.

Часто сумма таких платежей внушительна (зависит от рабочего объема двигателя) и может превышать стоимость временно ввезенного транспортного средства. Если будет нарушен срок уплаты таможенных платежей, то будет начисляться пеня. В том случае, когда иностранный гражданин нарушил срок временного ввоза транспортного средства в силу каких-либо обстоятельств, новый Кодекс предусматривает возможность прекращения обязанности по уплате таможенных пошлин, налогов при одновременном соблюдении следующих условий:

- таможенное декларирование транспортного средства с целью вывоза с таможенной территории ЕАЭС осуществлено не позднее 6 месяцев со дня истечения срока временного ввоза;
- в отношении такого транспортного средства не наступил срок уплаты таможенных пошлин, налогов в случае передачи его иным лицам в нарушение требований статьи 264 ТК ЕАЭС.

Стоит помнить: Для всех нарушителей условий временного ввоза транспортных средств для личного пользования на территории ЕАЭС предусмотрена в силу статьи 16.18 Кодекса Российской Федерации об административных правонарушениях (невывоз либо неосуществление обратного ввоза товаров и (или) транспортных средств физическими лицами) административная ответственность с возможной конфискацией транспортных средств.

**В октябре 2018 года в России состоится  
Пробная перепись населения**

Пилотное статистическое обследование - Пробная перепись населения 2018 года - будет серьезно отличаться от всех переписей населения, проводившихся ранее.

Пробная перепись населения - ключевой этап подготовки к одному из масштабных статистических наблюдений - Всероссийской переписи населения 2020 года. Проведение пробной переписи позволит в реальных условиях отработать широкий комплекс методологических, технологических и организационных вопросов.

В ходе Пробной переписи населения 2018 года предстоит отработать принципиально новые для России способы сбора статистической информации о населении - самостоятельное заполнение гражданами переписных листов через интернет на Едином портале государственных услуг (Gosuslugi.ru) и использование переписчиками мобильных устройств вместо переписных листов на бумаге.

Пробная перепись населения 2018 года пройдет в период с 1 по 31 октября в два этапа. С 1 по 10 октября - первый всероссийский этап. Любой житель России, имеющий подтвержденную учетную запись на портале Gosuslugi.ru, сможет переписаться самостоятельно, заполнив электронный переписной лист. Желаящим первыми попробовать новый способ переписи, но пока не имеющим учетной записи на портале, имеет смысл заранее позаботиться о ее получении.

С 16 по 31 октября - второй локальный этап. Будет осуществляться поквартирный обход переписчиками на территории 10 районов в 9 субъектах Российской Федерации: в Эльбрусском муниципальном районе Кабардино-Балкарской Республики, муниципальном районе «Хангаласский улус» Республики Саха (Якутия), Алеутском муниципальном районе Камчатского края, городе Минусинске Красноярского края, Нижнеудинском и Катангском муниципальных районах Иркутской области, городском округе Великий Новгород, поселке городского типа Южно-Курильск Сахалинской области, районе Свиблово СВАО г. Москвы и муниципальном округе Княжево г. Санкт-Петербурга.