

Газета  
издаётся  
с 1930 года




# МАГНИТОГОРСКИЙ РАБОЧИЙ

ПЕРВАЯ ГАЗЕТА ГОРОДА



13 сентября  
2020  
ЕДИНЫЙ ДЕНЬ  
ГОЛОСОВАНИЯ

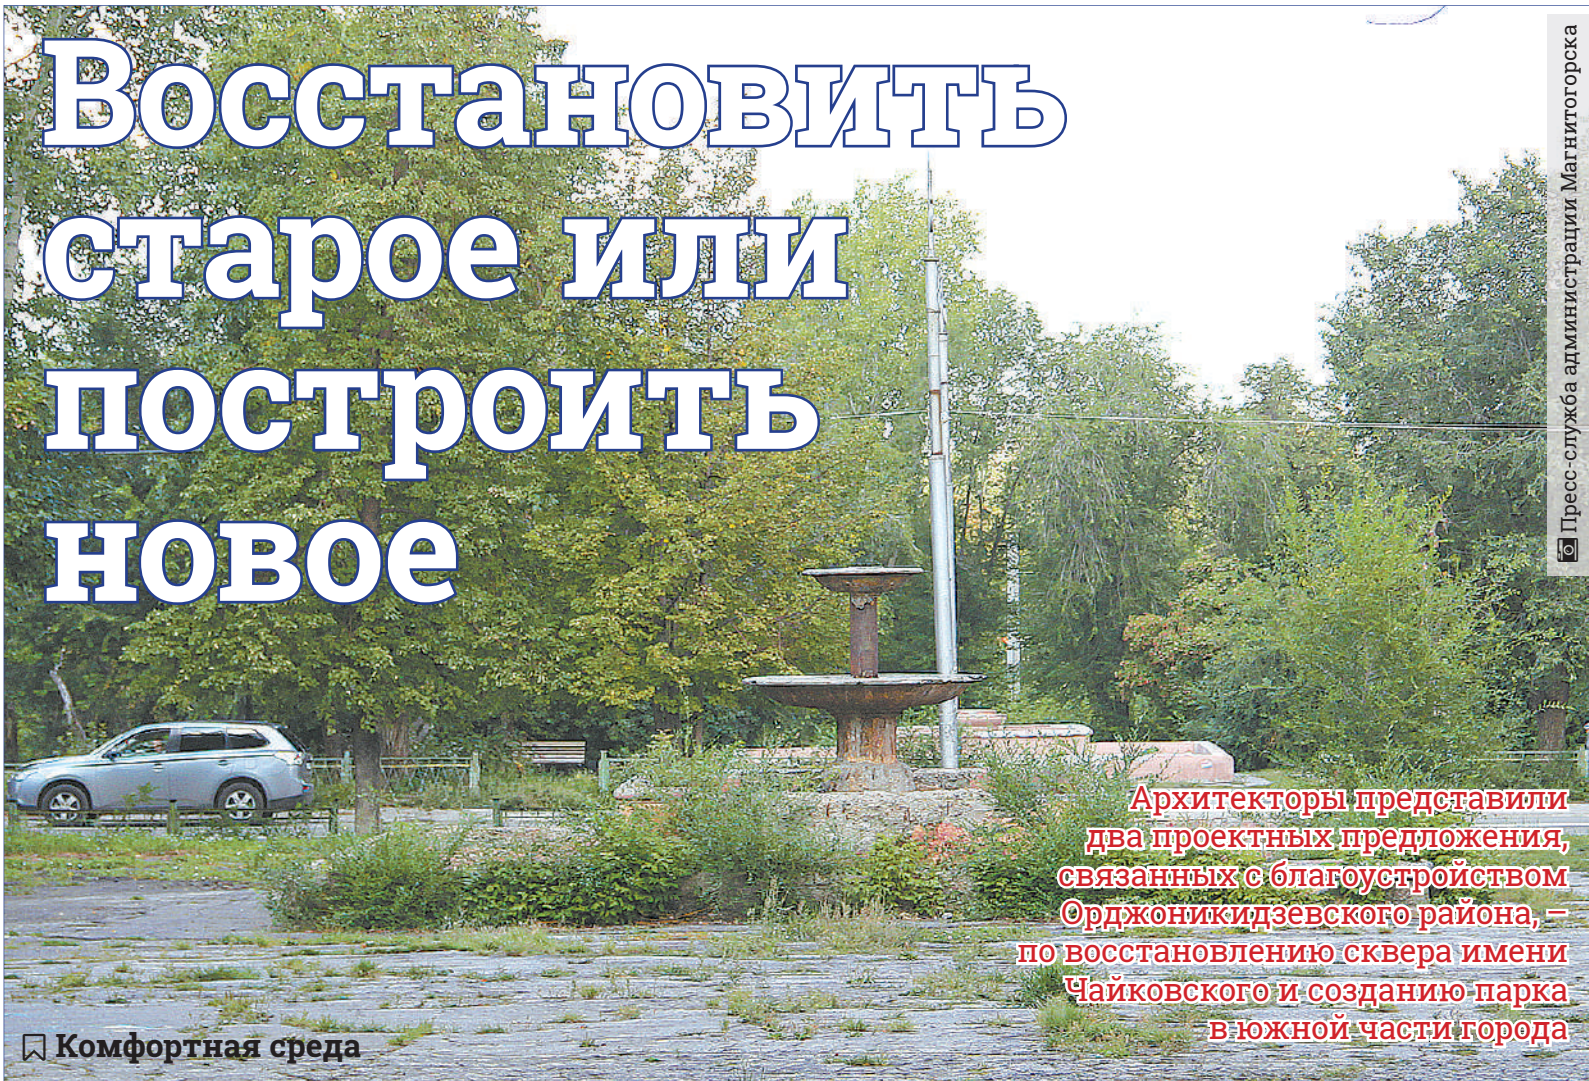

Пресс-служба администрации Магнитогорска

## Восстановить старое или построить новое

Архитекторы представили два проектных предложения, связанных с благоустройством Орджоникидзевского района, — по восстановлению сквера имени Чайковского и созданию парка в южной части города

Комфортная среда

Напомним: в начале августа были подведены итоги сбора предложений магнитогорцев по благоустройству в рамках программы «Формирование комфортной городской среды». Всего поступило 1370 предложений, в которых было обозначено 17 территорий. В итоге специальная комиссия определила пятерку объектов-лидеров, которые наиболее часто предлагали горожане. В их число вошли сквер имени П. И. Чайковского и парк в южной части Магнитогорска.

Сквер имени Чайковского расположен в левобережье, на территории первого квартала, среди исторических построек Соцгорода.

Капитальное домостроение Магнитогорска началось отсюда — с улицы Пионерской. Интересно, что к проектированию приложили руку именитые архитекторы, например, Эрнст Май из Германии, — рассказал глава Орджоникидзевского района Владимир УШАКОВ. — На мой



взгляд, здесь налицо очень удачное приращение фантазии и архитектурного таланта, продуманная и красиво выполненная застройка территории. Конечно, она сейчас требует к себе больше внимания.

По словам архитекторов, скверу предполагают вернуть его первоначальный облик, а также восстановить асфальтовое покрытие, улучшить освещение и ограждение.

Усилия будут направлены и на восстановление четырех фонтанов.

Любые территории должны рассматриваться в комплексе. Здесь будет поэтапное восстановление домов, благоустройство территории, воссоздание фонтанов. Этот проект направлен на то, чтобы реанимировать сквер, — отметил главный архитектор Магнитогорска Владимир АСТРАХАНЦЕВ.

А в правобережной части Орджоникидзевского района планируется создать совершенно новое общественное пространство — в случае победы этой территории при голосовании. По словам специалистов, парк Южный востребован у горожан, ведь в 147 микрорайоне и соседствующих проживает по 10-12 тысяч магнитогорцев.

Здесь по генплану предусмотрено развитие рекреационной зоны, она планировалась как парковый ансамбль. В отличие от других территорий города тут может появиться абсолютно новый парк. Уже существует много концепций, в том числе разработанное в 2011 году проектное предложение. Там заложено много интересного в плане самого рельефа, малых архитектурных форм, досуговых мероприятий, которые можно там организовать, — прокомментировал Владимир Астраханцев.

Специалисты отмечают, что эскизное предложение по благоустройству парка не предполагает привязки к историческому облику города, это будет совершенно новое общественное пространство. Однако существующий на территории родник и растительность предполагают сохранить. Разработчики проекта предусмотрели в парке развитие спортивных зон, беседок, чтобы организовать досуг горожан.

Мы принимаем предложения о том, что можно было бы тут сделать, учитываем мнения жителей. Говоря о том, как это будет реализовано, отмечаю, что здесь проявится буйство фантазии архитекторов. На нынешнем этапе существует эскизное предложение, которое обещает нам одну из самых интересных точек Магнитогорска. С учетом недостатка прогулочных пространств в южной части города, думаю, здесь будет очень уместно разместить удобную и красивую парковую зону, — подытожил главный архитектор.

Обе территории нужны, надеюсь, что какая-то из них займет первое или второе место, если горожане проявят гражданскую позицию. И



странство. Однако существующий на территории родник и растительность предполагают сохранить. Разработчики проекта предусмотрели в парке развитие спортивных зон, беседок, чтобы организовать досуг горожан.

Мы принимаем предложения о том, что можно было бы тут сделать, учитываем мнения жителей. Говоря о том, как это будет реализовано, отмечаю, что здесь проявится буйство фантазии архитекторов. На нынешнем этапе существует эскизное предложение, которое обещает нам одну из самых интересных точек Магнитогорска. С учетом недостатка прогулочных пространств в южной части города, думаю, здесь будет очень уместно разместить удобную и красивую парковую зону, — подытожил главный архитектор.

Обе территории нужны, надеюсь, что какая-то из них займет первое или второе место, если горожане проявят гражданскую позицию. И

поэтапно, надеюсь, мы и ту, и другую территорию приведем в порядок, если не в рамках программы «Формирование комфортной городской среды», то это будет еще какой-либо проект благоустройства, — резюмировал Владимир Ушаков.

Решать, какой объект нужнее, магнитогорцам. Свои предложения каждый житель может направить по электронной почте: [Kgs2021@mail.ru](mailto:Kgs2021@mail.ru) или в письменном виде по адресу: **проспект Ленина, 72, кабинет 269.**

Напомним: **28 августа** комиссия рассмотрит все предложения по проектам, а **2 и 3 сентября** состоится рейтинговое голосование, в котором смогут принять участие все горожане, достигшие четырнадцатилетнего возраста. По его итогам будет выбрана территория, которую благоустроят в 2021 году.

Ксения ИГОНИНА

### Требуются ПОЧТАЛЬОНЫ

для доставки газет «Магнитогорский рабочий», «Магнитогорский металл» три раза в неделю (вторник, четверг, суббота), проживающие в районах:

1) пос. Агаповки (ул. Восточная, Молодежная, Речная, Садовый микрорайон), т. 8-902-022-96-62;

2) пос. Западного (ул. Юбилейная, Люгарина, Мастеров, Янтарная, Отрадная, Суздальская, Демы, Тополиная, Татьянической), т. 8-902-022-96-59;

3) ул. Советской, пер. Советского, ул. Грязнова, Суворова, имени газеты «Правда», Гагарина, т. 8-902-022-96-59;

4) ул. Ленинградской, Набережной, Октябрьской, т. 8-902-022-96-61;

5) ул. Горнорудной, Горняков, Сульфидной, Пархоменко, Чернышевского, Лазника, т. 8-902-022-96-62.

Обращаться по адресу: Ленин, 74,

АНО «Редакция газеты «Магнитогорский рабочий» с 9.00 до 17.30 или по тел. 26-33-49.

28-30 АВГУСТА

Дворец спорта им. И.Х. Ромазана пр. Ленина, 97 с 10.00 до 19.00

ГОТОВЬ ШУБУ ЛЕТОМ ЗА ПОЛЦЕННЫ!

Грандиозная выставка-продажа **МЕХОВОЙ БУМ!**

Представляем вам большой ассортимент шуб из норки, мутона, нутрии, стриженного бобра.

**ШУБЫ И ДУБЛЕНКИ от 10 000 р.**

Стильные и классические дубленки из кожи и замши от **8 000 р.**

Верхняя одежда для мужчин и женщин по ценам фабрик. **РАССРОЧКА**

**АКЦИЯ:** при покупке шубы или дубленки вы можете сдать старую верхнюю одежду и получить скидку на новую до **20 000 р.**

\* Подробности об организаторе акции, правилах проведения уточняйте у продавцов выставки-продажи.

СКИДКИ до 50%



13 сентября выборы депутатов  
Магнитогорского городского  
Собрания депутатов



**Дамир  
БАЙТЕНОВ**  
кандидат от ЛДПР

13 сентября выборы депутатов  
Магнитогорского городского  
Собрания депутатов



**Сергей  
СПИРИДОНОВ**  
кандидат от ЛДПР

13 сентября выборы депутатов  
Магнитогорского городского  
Собрания депутатов



**Алексей  
МАКСИМЕНКО**  
кандидат от ЛДПР

Магнитогорск социалистический - 2035  
МГСД - 2020



Избирательный округ №-27  
В течение 10 лет выйдем на  
самодостаточный, бездефицитный  
бюджет Магнитогорска  
**ИВАНОВ СЕРГЕЙ НИКОЛАЕВИЧ**

Тел.: 8 963-094-1003

**Кликни «МР»!**



**WWW.MR-INFO.RU**

Магнитогорск социалистический - 2035  
МГСД - 2020



Избирательный округ №-15  
Проведём масштабную реконструкцию  
коммунальных сетей и инфраструктуры  
**ШАРЛЫКОВ ЛЕОНИД ВИКТОРОВИЧ**

Тел.: 8 951-444-1670

Магнитогорск социалистический - 2035  
МГСД - 2020



Избирательный округ №-24  
Сохраним существующие и создадим  
25 тысяч новых рабочих мест  
**ЕВГЕНИЙ АНАТОЛЬЕВИЧ КОЛОНЮК**

Тел.: 8 912-774-2741

САДЕЛАЙ  
ВЫБОР!  
13 сентября



**КАЧЕМОВ  
Алексей Сергеевич**  
Лидер общественного движения «За будущее»,  
кандидат в депутаты МГСД  
по избирательному округу №20

**ЗА КАЧЕМОВА!  
ЗА БУДУЩЕЕ!**

САДЕЛАЙ  
ВЫБОР!  
13 сентября



**Андрей  
ВЕЛИКИЙ**  
Директор ООО «Шлаксервис», кандидат в депутаты  
Магнитогорского городского Собрания депутатов по  
одномандатному избирательному округу № 8

**ЗА СЛОВОМ-ДЕЛО,  
ЗА ДЕЛОМ-РЕЗУЛЬТАТ!**

Магнитогорск социалистический - 2035  
МГСД - 2020



Избирательный округ №-6  
Вернём горожанам право самим  
избирать главу Магнитогорска  
**НЕЖИНЦЕВ АЛЕКСАНДР МИХАЙЛОВИЧ**

Тел.: 8 999-582-4769

**ПФР**

**Выплаты – автоматически**

Управления Пенсионного фонда в  
Челябинской области проактивно назначают  
ежемесячные денежные выплаты (ЕДВ)  
инвалидам и детям-инвалидам

в течение 10 рабочих дней с момента поступления в управле-  
ние ПФР сведений об инвалидности. Уведомление о назначе-  
нии приходит в личный кабинет гражданина на портале госус-  
луг, на адрес электронной почты (при ее наличии) либо на те-  
лефон в СМС-сообщении.

Отделением ПФР по Челябинской области с апреля реали-  
зуются меры, которые позволяют дистанционно и проактивно  
продлевать пенсии и различные социальные выплаты без лично-  
го обращения граждан. В будущем эта работа будет продолжена.

Магнитогорск социалистический - 2035  
МГСД - 2020



Избирательный округ №-11  
Ликвидируем расходы на пропаганду  
главы Магнитогорска в СМИ  
**КРОТОВ ИВАН АНДРЕЕВИЧ**

Тел.: 8 912-322-6214

Отмена заявительного порядка оформления ЕДВ с 28 июля  
2020 года стала очередным шагом по упрощению процесса  
оформления выплат людям с ограниченными возможностями.  
В Челябинской области проживает 228747 инвалидов – по-  
лучателей ежемесячных денежных выплат в ПФР.

Напомним, что гражданам больше не нужно самостоятель-  
но подавать заявление на оформление ЕДВ лично, специали-  
сты клиентских служб управлений ПФР сделают все самостоя-  
тельно в беззаявительном порядке. После того как инфор-  
мация о признании человека впервые инвалидом поступает  
от учреждений медико-социальной экспертизы в Федераль-  
ный реестр инвалидов (ФРИ), управления ПФР оформляют  
выплату самостоятельно. ЕДВ устанавливается со дня при-  
знания инвалидом или ребенком-инвалидом и назначается

13 САДЕЛАЙ  
ВЫБОР!  
СЕНТЯБРЯ



**Дмитрий  
КУРЯЕВ**  
**ЛЮДИ ВЕРЯТ ДЕЛАМ!**

Директор ООО «ОСК», кандидат в депутаты  
Магнитогорского городского Собрания по округу № 30

Магнитогорск социалистический - 2035  
МГСД - 2020



Избирательный округ №-19  
Энергоэффективный капремонт МКД  
за счёт государства  
**НИКОЛИЧЕВ ИГОРЬ ВЛАДИМИРОВИЧ**

Тел.: 8 908-588-3980

Магнитогорск социалистический - 2035  
МГСД - 2020



Избирательный округ №-31  
Снижение платежей за ЖКУ для  
горожан и предпринимателей  
**ПОТЁМКИН ПАВЕЛ МИХАЙЛОВИЧ**

Тел.: 8 904-941-8338

**Курсы валют на 25.08**

	покупка	продажа	курс ЦБ
\$	74.53	75.22	74.09
€	87.65	88.52	87.73

**13 ВЫБОРЫ  
СЕНТЯБРЯ** Выборы депутатов  
Магнитогорского городского  
Собрания депутатов



**Наталья  
ЛАРКИНА**  
кандидат от ЛДПР

**Погода**

Ср 26.08	ночь	день
	+11	+25
ВЕТЕР м/сек	1-3	
ВЕТЕР направление	3	

Магнитогорск социалистический - 2035  
МГСД - 2020



Избирательный округ №-23  
**ВАШ**  
кандидат от КПРФ  
**ИШМЕТЬЕВ ИГОРЬ НИКОЛАЕВИЧ**

Тел.: 8 950-746-1856

Тел.: 8 919-351-1918

Магнитогорск социалистический - 2035  
МГСД - 2020



Избирательный округ №-3  
**Команда КПРФ не обещает чудес.  
Мы - гарантируем результат!  
БЕДЕНКО СЕРГЕЙ ВАЛЕРЬЕВИЧ**

### Анонс

## На Кубок МГСД

2 и 3 сентября в нашем городе во второй раз пройдет открытый турнир по шахматам среди инвалидов на Кубок Магнитогорского городского Собрания депутатов

Положение о турнире было утверждено городским Собранием в апреле 2019 года, и в том же году состоялись первые соревнования. Играть шахматы будут по швейцарской системе. Турнир проводится в двух категориях: среди женщин и среди мужчин. Победителей ждут кубки городского Собрания и денежные премии в размере пяти, трех

и двух тысяч рублей за I, II, III места соответственно.

Заявки на участие можно направить на электронную почту **magnitkavos@mail.ru** или сообщить о своем желании участвовать по телефону **8 (3519) 27-97-22**. В заявке необходимо указать фамилию, имя, отчество, дату рождения, группу инвалидности и контактный телефон.

Пре дупре жде ние

Кликни «MP»!  
[WWW.MR-INFO.RU](http://WWW.MR-INFO.RU)

**13 ВЫБОРЫ**  
СЕНТЯБРЯ

Выборы депутатов  
Магнитогорского городского  
Собрания депутатов

**Сергей  
ПРОКОПЬЕВ**   
кандидат от **ЛДПР**

**13 СДЕЛАЙ  
ВЫБОР!  
СЕНТЯБРЯ**

**Александр  
ДОВЖЕНОК**

НОВЫЕ ЗАДАЧИ, НОВЫЕ РЕШЕНИЯ!

Кандидат в депутаты Магнитогорского  
городского Собрания по округу № 29

13 сентября  
**ВЫБОРЫ**  
в Магнитогорском  
городском собрании

**СДЕЛАЙ СВОЙ ВЫБОР!**

Кандидат по округу №3  
**СВЕТЛАНА  
НОВИКОВА**  
главный врач МЦ «НовоМед»

13 сентября выборы депутатов  
Магнитогорского городского  
Собрания депутатов

**Наталья  
ЗОРИНА**  
кандидат от **ЛДПР**

### Объявление

## К сведению руководителей органов исполнительной власти и организаций Магнитогорска

Руководствуясь Федеральным законом «О мобилизационной подготовке и мобилизации в Российской Федерации» и «Инструкцией по бронированию граждан, пребывающих в запасе Вооруженных Сил Российской Федерации, федеральных органов исполнительной власти, имеющих запас, и работающих в органах государственной власти, органах местного самоуправления и организациях на период мобилизации и в военное время», органы исполнительной власти и организации города **до 1 ноября 2020** года представляют ежегодный отчет о состоянии работы по бронированию граждан, пребывающих в запасе (формы №6, 18, 19 и сведения о незабронированных). Организации, где ведется только воинский учет, представляют в качестве отчета карточку учета организации (форма №18).

Данная информация размещена на сайте администрации города **magnitogorsk.ru**. Указанные формы направлять по адресу: администрация города Магнитогорска, **пр. Ленина, 72, каб. №242, тел. 26-03-89.**

### ПФР

## Через личный кабинет

Это позволит реже посещать общественные места и таким образом снизить риск заражения коронавирусной инфекцией.

Личный кабинет гражданина на сайте ПФР охватывает большинство направлений деятельности Пенсионного фонда и предоставляемых гражданам выплат, поэтому пользоваться им могут не только пенсионеры, но и те, кто только формирует пенсию или имеет право на другие социальные выплаты.

Отделение ПФР по Челябинской области рекомендует жителям региона дистанционно обращаться за государственными услугами ПФР

Пенсионеры и предпенсионеры могут получить через личный кабинет справки, в том числе для представления в другие организации. Работающим гражданам доступны сведения о пенсионных коэффициентах, накоплениях,

стаже. Для владельцев сертификатов на материнский капитал представлена информация о расходовании средств и его актуальная сумма. В личном кабинете можно создать кодовое слово для получения телефонных консультаций с предоставлением персональных данных. В дальнейшем при необходимости получить информацию, например, о состоянии индивидуального лицевого счета по телефону контакт-центра или телефонам горячих линий управлений ПФР гражданину необходимо сообщать специалисту кодовое слово, ФИО и номер СНИЛС.

Кандидат в депутаты Законодательного Собрания  
Челябинской области по Орджникидзовскому  
избирательному округу № 28

2020

Социализм-это  
развитие  
промышленности  
во всем  
регионе

**Константин НАЦИЕВСКИЙ**

**13 СДЕЛАЙ  
ВЫБОР!  
СЕНТЯБРЯ**

**Анатолий  
БРАГИН**

ЗА СПРАВЕДЛИВОСТЬ,  
СТАБИЛЬНОСТЬ,  
ЗАКОН И ПОРЯДОК!

Депутат Законодательного  
Собрания Челябинской области по  
Промышленному избирательному  
округу № 29



Учебный год

# С ПОПРАВКОЙ НА ДИСТАНТ

## Корреспондент «МР» попыталась подсчитать расходы на подготовку детей к школе

### С соблюдением санитарно-эпидемиологических требований

Хотя в данный момент сложно с полной определенностью сказать, как именно будет организован учебный процесс в южноуральских школах, тем не менее в этом вопросе исходим из наиболее оптимистичного сценария развития событий. По крайней мере, учебный год обещают начать именно 1 сентября.

— Мы будем принимать решения в зависимости от конкретной эпидемиологической ситуации в субъекте Федерации. В целом мы готовимся к нормальному 1 сентября, — отметил по поводу подготовки к началу учебного года **председатель Правительства РФ Михаил МИШУСТИН**.

Ожидается, что и образовательные учреждения Южного Урала откроются 1 сентября, такой новостью обнародовал нас **губернатор Челябинской области Алексей ТЕКСЛЕР**.

— Школы приступят к работе в штатном режиме с соблюдением всех эпидемиологических норм, — сообщили в пресс-службе губернатора.

Как следует из информации, размещенной на сайте областного министерства образования и науки, организация учебного процесса до 1 января 1921 года будет осуществляться в соответствии с постановлением главного государственного санитарного врача Российской Федерации от 30 июня 2020 года «Об утверждении санитарно-эпидемиологических правил СП 3.1/2.4 3598–20 «Санитарно-эпидемиологические требования к устройству, содержанию и организации работы образовательных организаций и других объектов социальной инфраструктуры для детей и молодежи в условиях распространения новой коронавирусной инфекции (COVID-19)».

Требования эти подразумевают запрет проведения массовых мероприятий, обязательную термометрию на входе в образовательные учреждения, незамедлительную



**Михаил МИШУСТИН**,  
председатель  
Правительства РФ



**Алексей ТЕКСЛЕР**,  
губернатор Челябинской  
области

изоляция для лиц с признаками инфекционных заболеваний, уборку помещений с дезинфицирующими средствами, обеспечение антисептиками, закрепление учебного кабинета за каждым классом и другие меры по обеспечению эпидемиологической безопасности и минимизации контактов между обучающимися.



### Без техники — никуда

В нашей семье две школьницы — обучающиеся начального и среднего звена. Разумеется, образовательные потребности у них разные, да и часть покупок для школы придется делать уже в начале учебного года, когда учителя-предметники уточнят, какие именно пособия нужно приобрести. При подготовке к учебному году мы старались выбирать бюджетные варианты школьного гардероба и предметов школьного обихода, не пренебрегали акциями и скидками — думаем, они актуальны и для большинства наших читателей.

Поскольку обучение в последней четверти прошлого учебного года проходило в дистанционном режиме и от продолжения этой практики никто в сложившейся ситуации не застрахован, мы приняли решение приобрести детям ноутбук для учебы (один на двоих). Познакомившись с ассортиментом магазинов цифровой техники, пришли к выводу, что современный аппарат с удовлетворяющими нас техническими характеристиками обойдется не дешевле тридцати тысяч рублей. Вариант «попроще» можно было приобрести в ценовой категории от двадцати до тридцати тысяч рублей. Рассматривали и рынок поддержанной аппаратуры, где цены начинаются от восьми тысяч рублей. Возможно, доверие к технике из комиссионного магазина испытывают не все, но у покупателя есть две недели, чтобы испытать ее и в случае чего вернуть приобретенный товар.

В итоге ноутбук, предназначенный сугубо для учебы, обошелся нам в 19 тысяч рублей. Кроме того, старшей дочери понадобился компактный калькулятор — он стоил 320 рублей.



### Не красоты ради...

В нашей школе для учеников начальных классов обязательна школьная форма определенной цветовой гаммы — сарафан или же юбка с жилетом, к которым, разумеется, должны прилагаться блузки, джемперы или водолазки — кому что ближе. Школьный сарафан (его мы сочли более удобным и практичным) для будущей четвероклассницы нужной расцветки обошелся нам в 2200 рублей. Справедливости ради нужно отметить, что приобрести сей предмет гардероба можно и за 500–800 рублей, однако качество ткани и пошива у такого сарафана, скорее всего, будет ниже, соответственно, вещь будет быстрее изнашиваться, протираться, а то и расходить по швам. Впрочем, запасной вариант школьной формы вовсе не лишней, а потому у нас имеется и второй сарафан стоимостью 800 рублей.

Со школьными блузками и водолазками накануне учебного года вполне может и повезти: благодаря повсеместным распродажам две симпатичные блузки с ростовкой 134–140 см (для нас это парадный вид школьной одежды) были куплены за 399 и 499 рублей (обычная стоимость составляла, соответственно, 1049 и 1199 рублей). Три однотонные водолазки без рисунка спокойных тонов, которые дочка любит носить «на повседневку», достались нам по стоимости от 180 до 200 рублей, кардиган синего цвета — за 599 рублей, юбка — за 499 рублей (обычная цена 1199 рублей). Колготки плотностью 40 и 80 ден синего и белого цветов были приобретены на распродаже по цене 99 рублей за штуку (полная стоимость 199 рублей). Лаковые туфельки с бантиками мы раздобыли за 799 рублей (полная стоимость 1499 рублей).

### Для учебы и творчества

Учитель каждый год выдает нам список принадлежностей, которые необходимо приобрести к началу учебного года. Вот список этих товаров с указанием цен, по которым мы их приобрели (цены, оканчивающиеся на 90 и 99 копеек, мы округлили до целого рубля):

ТОВАР	ЦЕНА
папка на замке для уроков технологии и изо	130 рублей
альбом для рисования	53 рубля
набор листов для акварели	79 рублей
краски акварельные, 24 цвета	110 рублей
набор цветной бумаги	52 рубля
набор белого картона	30 рублей
набор цветного картона	51 рубль
клей-карандаш	60 рублей
клей ПВА	35 рублей
ножницы	96 рублей
пластилин, 12 цветов	110 рублей
дневник	99 рублей
циркуль	40 рублей
линейка	25 рублей
ластик	10 рублей
тетради тонкие, 20 штук	59 рублей 80 копеек
пенал	199 рублей (можно было купить и за 80 рублей)
набор карандашей простых	59 рублей
набор авторучек с синими чернилами	96 рублей
набор ручек с цветными стержнями	49 рублей
набор кистей для рисования	80 рублей
папка для тетрадей	65 рублей
наборы обложек для тетрадей и учебников	35 и 56 рублей
мешок для обуви	150 рублей

Белая футболка для уроков физкультуры была куплена по вполне демократичной цене — 199 рублей за штуку, черные шорты — за 149 рублей, спортивный костюм куплен за 1200 рублей, легкие кроссовки — за 699 рублей. Кое-что из одежды, конечно, осталось с прошлого года.

### Как диктует школьная мода

Школьное омбудирование для будущей восьмиклассницы мы купили с учетом требований школьного дресс-кода, который подразумевает деловой стиль, и ее запросов. Нам удалось выбрать комплект одежды, которого, пожалуй, будет достаточно на первое время: брюки стоимостью 1299 рублей, блузку для торжественных случаев стоимостью 799 рублей (обычная цена 1199 рублей), юбку за 999 рублей, водолазку-лапшу за 799 рублей, джемпер за 599 рублей (обычная стоимость 899 рублей) и еще один за 1199 рублей. Вторая обувь — лег-

кие кроссовки, которые в соответствии с сегодняшней модой вписались в деловой стиль, — обошлась в 1099 рублей. Спортивная форма — брюки и белая футболка — стоили, соответственно, 999 и 249 рублей.

Попутно запаслись дневником (79 рублей), предметными тетрадями — 13 штук по 20 рублей, пеналом за 149 рублей, ручками, карандашами на 130 рублей.

Младшей дочери приобрели также приглянувшийся ей ранец с мягкой спинкой и широкими лямками за 2700 рублей, старшая самостоятельно выбрала модный рюкзачок за 1500 рублей. Вот, собственно и весь пока не полный список покупок к новому учебному году.

Подведем общий итог. На подготовку к учебному году двоих детей на данный момент потрачено почти 43 тысячи рублей. Мы едва уложились в прожиточный минимум для семьи, состоящей из двух работающих взрослых и двоих детей, установленный в Челябинской области (44064 рубля). Из этих денег 19320 рублей потрачено на тех-

нику, 21191 рублей — на одежду, обувь и рюкзаки, около 2300 рублей — на канцтовары и товары для творчества (эта статья расходов будет пополняться). Мы не учли затрат на дополнительное образование — подготовку к занятиям в спортивной секции и художественной школе.

### А как у них?

На днях об исследовании на тему подготовки к школе написала «Российская газета». По мнению экспертов одного из интернет-сервисов, сборы школьника на учебу (с учетом требований дистанционного образования) в этом году заберут из родительского кармана в среднем не менее 20 тысяч рублей (в разных городах России эта сумма колеблется от 16 до 32 тысяч рублей). Что и подтверждают наши расчеты.

Ряд производителей школьной одежды, обуви, а также школьных ранцев и рюкзаков работают на территории Челябинской области. Форму для мальчишек и девчонок шьют, например, чебаркульское ЗАО «Пеплос», Миасская швейная фабрика «Фантазия», обложки для тетрадей и учебников — челябинская компания «ЮНА».

Поинтересовавшись ценами на школьную одежду в интернете, мы узнали, что один из южноуральских производителей, безусловно, имеющий хорошую репутацию, предлагает школьные платья для девочек по цене от 1400 рублей, сарафаны — от 1500 рублей, юбки — от 1260 рублей, жилеты — от 1370 рублей, блузки — от 1320 рублей, водолазки — от 690 рублей, брюки — от 2200 рублей, кардиганы — от 1790 рублей.

Брюки на мальчика продаются по цене от 1940 рублей, жилет — от 1330 рублей, кардиган — от 2310 рублей, костюм — от 4780 рублей, пиджак — от 3700 рублей, рубашка-поло — от 1580 рублей, сорочка — от 1040 рублей.

Ценами на симпатичные модели детских и подростковых блуз, джемперов и футболок, а также трикотажные шорты для уроков физкультуры приятно удивил «Кыштымский трикотаж» (цены есть на интернет-сайте компании). Блузку с коротким рукавом можно приобрести по цене от 293 рублей, с длинным рукавом — от 316 рублей, джемпер — от 220 рублей. Шорты стоят от 70 рублей.

Известны на рынке школьной обуви челябинская фабрика «Юничел» и ООО «Магнитогорская обувная фабрика «Фома». В качестве «меню» южноуральские производители могут предложить несметное число вариантов из разных ценовых категорий: от текстильных балеток и кроссовок стоимостью 650 рублей до кожаных сандалий, балеток, кроссовок, кедр и туфель стоимостью 1400–2700 рублей.

✉ Елена СМЕРНОВА  
✉ Динара ВОРОНЦОВА

**График работы территориальных, участковых избирательных комиссий на время проведения досрочного голосования на выборах депутатов Магнитогорского городского Собрания депутатов**

Наименование комиссии	Период досрочного голосования	Время (рабочие дни)	Время (выходные дни)
Территориальные избирательные комиссии	02.09.2020 – 08.09.2020	С 16.00 до 20.00	С 10.00 до 14.00
Участковые избирательные комиссии	09.09.2020 – 10.09.2020	С 16.00 до 20.00	
	11.09.2020 – 12.09.2020	С 08.00 до 20.00	

**Обратная связь**

**Вы спрашивали – мы отвечаем**

Специалисты администрации Магнитогорска ежедневно в оперативном режиме проводят мониторинг групп в социальных сетях и реагируют на обращения магнитогорцев



Так, в группе появилось сообщение о том, что по улице Грязнова ликвидировали один из пешеходных переходов. Эта ситуация вызвала активную реакцию жителей. Сотрудники администрации оперативно отреагировали, и в официальной группе «ВКонтакте» «Магнитогорск» появилась запись с разъяснением: данный пешеходный переход не соответствовал ГОСТ. По требованию ГИБДД переход был ликвидирован.

Официальные страницы созданы в таких соцсетях, как «ВКонтакте», Telegram, Instagram, «Одноклассники» и Facebook.



**Они отнимают.  
МЫ  
возвращаем!**



**Валерий  
ГАРТУНГ**

**Помощь**

**Пособие к учебному году**

Начался приём документов для оказания социальной поддержки родителям-южноуральцам в виде единовременного социального пособия на подготовку детей к учебному году



Выплата положена на каждого ребенка из многодетной малоимущей семьи и каждого ребенка-инвалида из малоимущей семьи, в возрасте до 18 лет, обучающихся по очной форме обучения в образовательных организациях всех типов, кроме дошкольных. В Челябинской области многодетной семьей признается семья, постоянно проживающая на территории региона и имеющая на своем содержании трех и более детей, в том числе усыновленных и взятых под опеку в возрасте до 18 лет.

В нынешнем году размер пособия составляет 1500 рублей. На выплату пособия в бюджете Челябинской области предусмотрено 59 миллионов рублей. В целях безопасности прием документов проводится в электронном виде **с 19 августа по 10 ноября**. Выплата будет проводиться перечислением средств на счет граждан или через почтовое отделение по месту жительства заявителя.

**ВМЕСТЕ  
МЫ –  
ЕДИННАЯ  
РОССИЯ**

**ТЕКСЛЕР**

## Проверки

### Штрафов не боятся?

Довольно часто в магазинах и других организациях можно увидеть посетителей и сотрудников без масок

Это главное нарушение, которое выявляют рабочие группы в ходе ежедневных рейдовых мероприятий. Однако цена этому не только штраф, но и здоровье людей. Напомним: в соответствии с частью первой статьи 20.6.1 Кодекса РФ об административных правонарушениях за невыполнение правил поведения при введении режима повышенной готовности предусмотрено предупреждение или наложение административного штрафа на граждан в размере от одной до тридцати тысяч рублей, на должностных лиц – от десяти до пятидесяти тысяч рублей, на предпринимателей без образования юридического лица – от тридцати до пятидесяти тысяч рублей, на юридических лиц – от ста до трехсот тысяч рублей. Отметим, что все объекты, где были выявлены нарушения, в обязательном порядке будут проверяться повторно. За повторное совершение административного правонарушения, предусмотренного частью 1 статьи 20.6.1 Кодекса РФ об административных правонарушениях, предусмотрен штраф на должностных лиц – от трехсот до пятисот тысяч рублей или дисквалифика-

ция на срок от одного года до трех лет. Немаловажным фактором является и возможность приостановления деятельности организации в случае неоднократного или грубого нарушения санитарно-эпидемиологических норм.

Ежедневно в Магнитогорске сотрудники правоохранительных органов проводят рейды, в ходе которых проверяют в том числе и транспорт. В трамваях, маршрутках или такси нередко пассажиры и сами водители не только не используют средства индивидуальной защиты (СИЗ) органов дыхания, но и вообще не имеют их при себе. Ежедневно рабочие группы фиксируют не менее 10 нарушений масочного режима, совершаемых гражданами при проезде в общественном транспорте.

Из-за нежелания граждан соблюдать действующие в регионе правила межведомственная рабочая группа вынуждена ужесточать проводимые ей проверки. В ходе проверок магнитогорцам напоминают о необходимости ношения масок. В то же время за нарушение требований, обязательных к соблюдению на всей территории Южного



Динара Воронцова «МР»

Урала, составляются административные протоколы как на физические, так и на юридические лица.

Так, 20 августа в ходе рейда по маршрутным транспортным средствам сотрудники полиции и управления инженерного обеспечения, транспорта и связи зафиксировали пять пассажиров без СИЗ. А накануне сотрудники правоохранительных органов обнаружили трех пассажиров трамваев, которые не имели при себе средств индивидуальной защиты. Со всеми нарушителями провели обязательные профилактические беседы и выписали административные протоколы за отсутствие СИЗ при проезде в общественном транспорте.

## Здоровье

### Жизнь после пневмонии

Даже те, у кого болезнь протекала в легкой форме, говорят, что она не проходит бесследно. Поэтому специалисты Челябинского областного центра медицинской профилактики подготовили несколько правил реабилитации.

О том, как проходит процесс восстановления и какие требуются лечебные мероприятия, в ходе онлайн-вебинара рассказали **главный внештатный специалист по профилактической медицине министерства здравоохранения Челябинской области Ольга АГЕЕВА** и **врач-пульмонолог Татьяна ЦВЕТКОВА**.

После перенесенной пневмонии, вирусной или бактериальной, пациенты не сразу возвращаются в привычный ритм жизни: их беспокоит слабость, утомляемость, раздражительность, а иногда и депрессивные состояния. При этом одним из грозных осложнений болезни является легочный фиброз, когда на ткани образуются

Известно, что иммунная система людей, переболевших пневмонией, ослаблена

рубцы, что приводит к нарушениям дыхательной функции. Поэтому восстановительные процессы медики стараются начать как можно раньше.

– Восстановление после пневмонии – процесс не быстрый. Поэтому, чтобы вернуться к прежнему состоянию, нужно приложить определенные усилия. Процесс медицинской реабилитации пациента с пневмонией начинается уже в стационаре: врач назначает мероприятия, с пациентом занимаются специалист ЛФК и массажист, – рассказала Татьяна Цветкова.

Реабилитация продолжается и после выписки из стационара, но уже под наблюдением участкового терапевта. При этом важно учитывать, что процесс займет как минимум месяц-два. И здесь уже чрезвычайно важно активное, осознанное участие самого человека. Основными звеньями процесса дальнейшего восстановления являются

дыхательная гимнастика и комплексы упражнений лечебной физкультуры.

– Дыхательная гимнастика направлена на то, чтобы восстановить функцию дыхательной системы, улучшить проходимость бронхов, увеличить эластичность легочной ткани, а также предотвратить возникновение фиброзных изменений легочной ткани, улучшить работу и выносливость дыхательных мышц, сердца, других органов и, в конечном счете, увеличить толерантность организма к физическим нагрузкам – это конечная цель, – добавила врач-пульмонолог.

Видеоролики с комплексами упражнений размещены на сайте Челябинского центра медицинской профилактики. Реабилитация после пневмонии также предполагает отказ от курения – легкие и без сигарет испытывают огромную нагрузку. Отметим, что вирусы и бактерии, которые могут вызывать пневмонию, также передаются воздушно-капельным путем. Поэтому, чтобы обезопасить свое здоровье, особенно в период пандемии, необходимо носить маски в местах массового скопления людей, соблюдать социальную дистанцию и другие санитарно-эпидемиологические нормы.

## Круг чтения

### Свет в окне библиотеки

Библиотека создаёт уникальную для современных детей атмосферу теплоты и спокойствия

Дети поколения гаджетов привыкли к постоянному потоку информации, причем навязанному извне. Этот поток, шумный и неконтролируемый, льется из интернет-пространства и телевидения.

Переступая порог библиотеки, ребенок попадает в иной мир, совершенно другую атмосферу. Очень часто изумленные родители говорят библиотекарям, что их детей дома не заставишь взять книгу в руки. Но попадая в читальный зал, ребенок вдруг начинает внимательно в них вчитываться. Это частое явление, ведь для того, чтобы полюбить чтение, нужно «попробовать» книги и найти среди них «свои».

Маленький читатель не имеет представления, насколько велико разнообразие книг, ведь дома их ограниченный выбор. Поэтому в библиотеке ребенок с большим интересом окунается в красочный мир, открывает книги, смотрит картинки, сам выбирает жанр и оформление, которые ему по душе. Самостоятельный выбор несет в себе осно-

ву формирования личности. Наши дети разные, каждый со своими индивидуальными способностями и интересами. На помощь родителям и ребятам приходит детская библиотека, ведь сейчас она имеет такой обширный фонд, что можно найти литературу на любую тему, очень много современных изданий. Вопрос, кем ты хочешь стать, когда вырастешь, актуален в любое время. Библиотека помогает ребятам определиться с интересами. Любое увлечение, подкрепленное книгой, развивается быстрее, выходит на новую высоту. И как знать, возможно, детские увлечения могут перерасти в дело всей жизни.

Не стоит забывать и о главной цели чтения. Книга не только источник знаний, но и источник духовно-нравственного становления личности.



Денис Дорогов

Именно чтение художественной литературы позволяет увидеть мир другими глазами, оценить поступки главных героев и приобрести опыт нравственного поведения.

Свет в окне библиотеки зовет читателей, помогает раскрыться талантам и подготовить неравнодушного, вдумчивого и осознанного читателя. Ждем встречи в детских библиотеках Магнитогорска!

**М. П. ОЛЕЙНИК, библиотекарь детской библиотеки-филиала №7**

## Бюджет

### Минимум для пенсионеров

В 2021 году величина прожиточного минимума пенсионера в Челябинской области должна увеличиться

Предполагается, что она составит 9282 рубля, это выше уровня 2020 года на 591 рубль. Соответствующий законопроект членам комитета Законодательного Собрания по экономической политике и предпринимательству представила **министр экономического развития Наталья ЛУГАЧЕВА**.

Величина прожиточного минимума пенсионера определяется ежегодно. Он устанавливает социальную доплату к пенсии для доведения ее размера до величины прожиточного минимума пенсионера в регионе. Соответственно, от величины прожиточного минимума будет зависеть и размер доплаты.

По словам Натальи Лугачевой, с 2019 года изменены правила определения величины прожиточного минимума пенсионера. Если ранее она прогнозировалась, то согласно новым правилам определяется по установленной формуле как соотношение фактических величин прожиточного минимума пенсионера в субъекте за первый и второй кварталы текущего года к аналогичным величинам в целом по Российской Федерации. Все это умножается на прогнозную величину прожиточного минимума пенсионера в стране на очередной год.

## Реклама и объявления

### УСЛУГИ

← садовый водопровод.  
Т. 8-982-288-85-60.

### ИЗВЕЩЕНИЕ О ПРОВЕДЕНИИ СОБРАНИЯ О СОГЛАСОВАНИИ МЕСТОПОЛОЖЕНИЯ ГРАНИЦЫ ЗЕМЕЛЬНОГО УЧАСТКА

Кадастровым инженером Мухамедьяновым Ильгамом Мусиевичем (почтовый адрес: 455000, г. Магнитогорск, ул. Кондратковской, д. 88, тел. 8-982-306-83-98, e-mail: ilgat.m@mail.ru, № регистрации в государственном реестре лиц, осуществляющих кадастровую деятельность, – 25808) выполняются кадастровые работы в отношении земельного участка с кадастровым №74:33:0203001:27, расположенного по адресу: г. Магнитогорск, п. Западный-1, квартал 14, участок 6.

Заказчиком кадастровых работ является Скрипцов Евгений Владимирович (г. Магнитогорск, пер. Сиреневый, д. 24, кв. 32, тел. 8-961-576-88-77). Собрание по поводу согласования местоположения границы состоится по адресу: г. Магнитогорск, ул. имени газеты «Правда», 14а, офис №1, тел. 8-982-306-83-98, 28 сентября 2020 г. в 10.30.

С проектом межевого плана земельного участка можно ознакомиться по адресу: г. Магнитогорск, ул. имени газеты «Правда», 14а, офис №1.

Требования о проведении согласования местоположения границ земельных участков на местности принимаются с 11 сентября 2020 г. по 28 сентября 2020 г., обоснованные возражения о местоположении границ земельных участков после ознакомления с проектом межевого плана принимаются с 11 сентября 2020 г. по 28 сентября 2020 г. по адресу: г. Магнитогорск, ул. имени газеты «Правда», 14а, офис №1.

Смежные земельные участки, с правообладателями которых требуется согласовать местоположение границ: земельные участки с кадастровыми номерами

74:33:0203002:608 по адресу: г. Магнитогорск, п. Западный-1, квартал 14, уч. 4 и

74:33:0203001:26по адресу: г. Магнитогорск, п. Западный-1, квартал 14, уч. 7.

При проведении согласования местоположения границ при себе необходимо иметь документ, удостоверяющий личность, а также документы о правах на земельный участок (часть 12 статьи 39, часть 2 статьи 40 Федерального закона от 24 июля 2007 г. №221-ФЗ «О кадастровой деятельности»).

**Совет ветеранов и педагогический коллектив Магнитогорского технологического колледжа им. В.П. Омельченко выражают соболезнования родным и близким по поводу смерти ветерана труда, отличника ПТО**

**Тамары Савельевны АКУЛОВОЙ.**

**Она проработала в системе НПО 53 года и оставила о себе добрую память у коллег по работе и студентов.**

Чистый город



Жители посёлка Цементников разбили возле домов дизайнерские клумбы



Пресс-служба администрации Магнитогорска

# На радость окружающим

В Магнитогорске в этом году в восьмой раз стартовал смотр-конкурс «Чистый город». Его организатором по традиции выступило управление охраны окружающей среды и экологического контроля администрации города.

**Александр НОВИКОВ** уже 53 года живет в доме №25 по улице Клинкерной в поселке Цементников. Рассказывает, что дом полностью строил сам, а теперь лишь постоянно поддерживает порядок на своем участке. Перед фасадом Александр Николаевич разбил дизайнерскую клумбу с дорожками, альпийскими горками и, конечно же, разнообразными цветами. В этом ему помогает супруга. А соседи давно призывают магнитогорца принять участие в смотре-конкурсе.

– Я тружусь не один. Жена умеет все организовать, она у

меня «дизайнер без образования», – рассказал Александр Новиков. – Стали сажать цветы – и самим приятно, и люди любят, благодарят и фотографируются. Соседи много раз мне предлагали принять участие в конкурсе.

Александр Николаевич отмечает, что своим примером вдохновил и соседей. Теперь вместе они создают райский уголок.

**Игорь АНДРЕЕВ** живет по соседству, в доме №21 по улице Клинкерной. Говорит,

заняться садоводством. Решили обустроить участок, радовать себя и окружающих. Хочется такую же красоту сделать и у нас в России, – поведал Игорь Андреев.

Особая радость для садовода – шиловидный розовый флокс, который цветет в мае и стелется по всей клумбе.



прекрасно, ухожена и красива территория даже в таких поселках, – прокомментировала **глава администрации Ленинского района Елена СКАРЛЫГИНА**. – Клумбы не огорожены, они доступны, любой может подойти и полюбоваться.

К слову, владельцы домов №21, 23, 25 по улице Клинкерной вошли в число финалистов Ленинского района среди жителей индивидуальной жилой застройки в номинации «Самая красивая клумба».

Всего на участие в первом этапе районного конкурса было подано 34 заявки, из них во второй тур прошли 17 участников. В конце августа будут подведены итоги смотра-конкурса «Чистый город» и определены победители.

**Ксения ИГОНИНА**

что вдохновение черпал у своего соседа, а также воссоздавал идеи, привезенные из Финляндии. Там наш собеседник прожил около восьми лет.

– Десять лет назад мы приобрели здесь дом. Потянуло к земле, пришлось

Отметим: в этом году главным критерием в номинации «Самая красивая клумба» среди частного сектора была доступность цветника для прохожих.

– Мне очень хотелось показать красоту этого поселка. Считается, что Цементников – это окраина города. А какую красоту создают здесь люди! Не только в центре города у нас



**АДМИНИСТРАЦИЯ ГОРОДА МАГНИТОГОРСКА  
ЧЕЛЯБИНСКОЙ ОБЛАСТИ  
ПОСТАНОВЛЕНИЕ**

**№ 9176-П**

**О подготовке документации о внесении изменений в проект межевания территории в границах улиц Калмыкова, Труда, Коробова, северная граница сада «Строитель-3», утвержденный постановлением администрации города от 12.12.2019 № 15631-П**

В целях обеспечения устойчивого развития территории города Магнитогорска, выделения элементов планировочной структуры, установления границ земельных участков, предназначенных для строительства и размещения линейных объектов, определения зон первоочередного инвестиционного развития, в соответствии со статьями 45, 46 Градостроительного кодекса Российской Федерации, Федеральным законом «Об общих принципах организации местного самоуправления в Российской Федерации», руководствуясь Правилами землепользования и застройки города Магнитогорска, утвержденными Решением Магнитогорского городского Собрания депутатов от 17 сентября 2008 года № 125, Уставом города Магнитогорска, с учетом заявления ООО «Архивариус» от 20.08.2020 вход. № УАиГ-01/2458,

**ПОСТАНОВЛЯЮ:**  
1. ООО «Архивариус» подготовить документацию о внесении изменений в проект межевания территории в границах улиц Калмыкова, Труда, Коробова, северная граница сада «Строитель-3», утвержденный постановлением администрации города от 12.12.2019 № 15631-П. Границы проектирования принять согласно приложению к настоящему постановлению.

2. Принять предложение ООО «Архивариус» о финансировании указанного проекта.  
3. Управлению архитектуры и градостроительства администрации города (Астраханцев В. И.) осуществить проверку градостроительной документации на соответствие требованиям, указанным в части 10 статьи 45 Градостроительного кодекса Российской Федерации.

4. Службе внешних связей и молодежной политики администрации города (Рязанова О. М.) в течение трех дней со дня принятия постановления:

- опубликовать настоящее постановление и приложение в средствах массовой информации;
- разместить настоящее постановление и приложение на официальном сайте администрации города в сети Интернет.
- Контроль исполнения настоящего постановления возложить на заместителя главы города Кур-севич М. В.

**Глава города С. Н. БЕРДНИКОВ**



Масштаб: 1:10000 Площадь: 372783 м²

Координаты:			Условные обозначения:		
№	X	Y	№	X	Y
1	406 440,22	1 364 418,11	9	406 356,88	1 364 778,00
2	405 735,32	1 364 429,75	10	406 441,87	1 364 687,71
3	405 730,75	1 364 459,94	11	406 444,81	1 364 684,58
4	405 684,94	1 365 000,84	12	406 443,89	1 364 631,32
5	406 126,81	1 364 993,56	13	406 429,11	1 364 617,12
6	406 142,10	1 364 985,23	14	406 426,80	1 364 564,46
7	406 149,06	1 364 993,19	15	406 425,08	1 364 503,86
8	406 154,60	1 364 993,08	16	406 441,59	1 364 497,82

**Примечание**  
Данный чертеж является приложением к постановлению администрации города Магнитогорска №9176-П от 21.08.2020

Должность	Фамилия	Подпись	Дата	Страница	
Нач. УАиГ	Астраханцев В.И.			1	1
И.о. нач. отд.	Яковлевская О.С.			Год	
Вед. специалист	Салихова Г.Т.			2020	
				г. Магнитогорск Управление Архитектуры и Градостроительства администрации города	

**АДМИНИСТРАЦИЯ ГОРОДА МАГНИТОГОРСКА  
ЧЕЛЯБИНСКОЙ ОБЛАСТИ  
ПОСТАНОВЛЕНИЕ**

**№ 9177-П**

**Об утверждении документации о внесении изменений в проект планировки территории западной и юго-западной части города Магнитогорска, утвержденный постановлением администрации города от 29.06.2012 № 8505-П, по улице Зеленая, с целью размещения линейного объекта (газопровод высокого давления)**

Руководствуясь Федеральным законом «Об общих принципах организации местного самоуправления в Российской Федерации», Градостроительным кодексом Российской Федерации, Уставом города Магнитогорска, Решением Магнитогорского городского Собрания депутатов от 17 сентября 2008 года №125 «Об утверждении Правил землепользования и застройки города Магнитогорска», в соответствии с постановлением администрации города от 03.05.2017 № 4769-П «О подготовке документации о внесении изменений в проект планировки территории западной и юго-западной части города Магнитогорска, утвержденный постановлением администрации города от 29.06.2012 № 8505-П, по улице Зеленая, с целью размещения линейного объекта (газопровод высокого давления)», опубликованным в газете «Магнитогорский рабочий» от 05.05.2017 №64-65, оповещением администрации города о начале общественных обсуждений по проекту «Документация о внесении изменений в проект планировки территории западной и юго-западной части города Магнитогорска, утвержденный постановлением администрации города от 29.06.2012 № 8505-П, по улице Зеленая, с целью размещения линейного объекта (газопровод высокого давления)», опубликованным в газете «Магнитогорский рабочий» от 20.06.2020 № 66, заключением о результатах общественных обсуждений по документации о внесении изменений в проект планировки территории западной и юго-западной части города Магнитогорска, утвержденный постановлением администрации города от 29.06.2012 № 8505-П, по улице Зеленая, с целью размещения линейного объекта (газопровод высокого давления) от 25.07.2020, опубликованным в газете «Магнитогорский рабочий» от 25.07.2020 №83, и протоколом общественных обсуждений от 22.07.2020,

**ПОСТАНОВЛЯЮ:**  
1. Утвердить документацию о внесении изменений в проект планировки территории западной и юго-западной части города Магнитогорска, утвержденный постановлением администрации города от 29.06.2012 № 8505-П, по улице Зеленая, с целью размещения линейного объекта (газопровод высокого давления) шифр: 138-09.09.19, выполненную ООО «Еврогаз», в составе:

- Положение о размещении линейных объектов согласно приложению №1 к настоящему постановлению;
- чертеж красных линий, границ зон планируемого размещения линейного объекта М 1:1000 согласно приложению № 2 к настоящему постановлению;
- текстовая часть проекта межевания согласно приложению №3 к настоящему постановлению;
- чертеж межевания территории, чертеж границ сервитутов М 1:1000 согласно приложению №4 к настоящему постановлению.
- Управлению архитектуры и градостроительства администрации города (Астраханцев В. И.) раз-

местить утвержденную документацию о внесении изменений в проект планировки территории западной и юго-западной части города Магнитогорска, утвержденный постановлением администрации города от 29.06.2012 № 8505-П, по улице Зеленая, с целью размещения линейного объекта (газопровод высокого давления), в информационной системе обеспечения градостроительной деятельности.

- Службе внешних связей и молодежной политики администрации города (Рязанова О. М.):  
1) опубликовать настоящее постановление и приложения к постановлению в средствах массовой информации в течение 5 дней со дня утверждения проекта;  
2) разместить настоящее постановление и приложения к постановлению на официальном сайте администрации города Магнитогорска в сети Интернет.
- Контроль исполнения настоящего постановления возложить на заместителя главы города Кур-севич М. В.

**Глава города С. Н. БЕРДНИКОВ**

Приложение № 1  
к постановлению администрации города  
от 21.08.2020 №9177-П

**ПОЛОЖЕНИЕ О РАЗМЕЩЕНИИ ЛИНЕЙНЫХ ОБЪЕКТОВ**

Проект планировки и проект межевания территории г.Магнитогорска, предусматривающие размещение линейного объекта (газопровод высокого давления) по ул.Зеленая разработан ООО «ЕвроГаз» по договору № 4 от «09» сентября 2019 г. с заказчиком АО «Домострой».

Основание для разработки проектной документации:

- Постановление администрации города Магнитогорска от 03.05.2017г. №4769-П: О подготовке документации о внесении изменений в проект планировки территории западной и юго-западной части города Магнитогорска, утвержденный постановлением администрации города от 29.06.2012 № 8505-П, по ул. Зеленая, с целью размещения линейного объекта (газопровод высокого давления);
- Приложение к постановлению администрации города Магнитогорска от 03.05.2017г. №4769-П. Согласно схемы границ проектирования, площадь территории составила 137 568 кв.м.
- Задание на разработку градостроительной документации, разработанное ООО «ЕвроГаз» и АО «Домострой»;
- Топогеодезический план территории № К 031/19 от 17.07.2019г, выполненная в масштабе М 1:500 ООО НПП «Землемер» в 2019г.
- Инженерно-геологические изыскания №ИГИ/Ю-13-06 ООО «НПО Надежность», и инженерно-геодезические изыскания № И-0047-14-ГД ООО «СТРЕК-Геотехнологии», проведенные и прошедшие негосударственную экспертизу в районе многоквартирных жилых домов по ул. Зеленая на участке от ул. Есенина до ул. Демы;
- Кадастровый план территории №7400/101/19-738353 от 15.08.19г., предоставленный филиалом федерального государственного бюджетного учреждения «Федеральная кадастровая палата Федеральной службы государственной регистрации, кадастра и картографии» по Челябинской области;
- Проект планировки территории западной и юго-западной части города Магнитогорска, утвержденный постановлением администрации города от 29.06.2012 №8505-П, выполненный ООО «Умный дом»;
- Проект планировки и проект межевания территории Правобережного района г.Магнитогорска, восточнее садового товарищества «Ремонтник», выполненный ООО «Архивариус».

Проект планировки и проект межевания территории осуществляется для определения красных линий, с учетом существующих объектов застройки, инженерных коммуникаций и планируемого размещения линейного объекта (газопровод высокого давления) по ул. Зеленая. Проект планировки и проект межевания территории разработан, главным образом, с учетом сложившейся застройки и развития прилегающих территорий.

- Основной задачей проекта планировки и проекта межевания становится:
- Определение границ зон планируемого размещения существующего линейного объекта;
  - Уточнение территорий общего пользования;
  - Внесение изменений в план красных линий;
  - Определение разрешенного вида использования земельного участка;
  - Определение местоположения границ образуемого земельного участка для размещения линейного объекта – газопровода высокого давления.

1. Наименование, основные характеристики и назначение планируемых для размещения линейных объектов, а также линейных объектов, подлежащих реконструкции в связи с изменением их местоположения

Территория проектирования расположена в западной части города Магнитогорска, в Правобережном районе.

Площадь территории проектирования составила 137 568 кв.м.

Категория земель - земли населенных пунктов.  
В соответствии с Правилами землепользования и застройки города Магнитогорска, проектируемая территория состоит из следующих территориальных зон:

Обозначение территориальной зоны	Наименование территориальной зоны
	<b>ЖИЛЫЕ ЗОНЫ</b>
Ж-3	- Зона малозэтажной многоквартирной жилой застройки
Ж-4	- Зона индивидуальной жилой застройки
	<b>ОБЩЕСТВЕННО-ДЕЛОВЫЕ ЗОНЫ</b>
Ц-2	- Зона обслуживания и деловой активности местного значения

В данном проекте изменение территориальных зон не предусматривается. Рельеф территории имеет продольный уклон по ул. Зеленая с востока на запад и запада на восток с точкой перелома в районе ул. Татьянической. Характер рельефа: по форме – плоский; по крутизне – горизонтальный. Перепады в отметках колеблются в пределах от 458,98 до 443,52 м. Специальных мероприятий по улучшению строительных свойств грунтов не требуется. Специальные мероприятия по инженерной защите территории не требуются.

Рассматриваемая территория не сейсмоопасна, опасные экзогенные процессы отсутствуют. Нормативная глубина промерзания глинистых грунтов 1,85м.

На территории проектирования отсутствуют редкие исчезающие виды растений и животных. В ходе строительства не производится вырубка зеленых насаждений.

Территория, предназначенная под размещение газопровода, частично застроена объектами жилого назначения, объектами инженерной инфраструктуры и частично благоустроена.

Согласно кадастровому плану территории и топографическому плану, на территории в границах проектирования сформированы земельные участки под различные виды использования и располагаются сооружения и коммуникации инженерной инфраструктуры такие как: воздушные линии электропередачи напряжением 10 кВ и 0,4кВ; подземные линии электропередачи напряжением 0,4 кВ; трансформаторная подстанция 10/0,4 кВ; подземные газопроводы высокого, среднего, низкого давления; газорегуляторные пункты; канализационная насосная станция; сети пожарно-питьевого водопровода; сети самотечной канализации; подземная кабельная линия электро-химической защиты; сети связи.

На проектируемой территории установлены охранные зоны в отношении следующих инженерных объектов:

- охранный зона газопровода-отвода к ГРС-2 г.Магнитогорска (1 нитка), газопровода-отвода к ГРС-2 г.Магнитогорска (2 нитка) и ГРС-2 г.Магнитогорска - 100 метров;
- зона минимальных расстояний газопровода-отвода Карталы-Магнитогорск 1 нитка, газопровода-отвода Карталы-Магнитогорск 2 нитка - 200 метров;
- Проектируемое инженерное оборудование, сети и системы
- Линейный объект газового хозяйства, включает существующие и проектируемые газопроводы:  
- подземный и надземный газопровод высокого давления (Ру 0,6 МПа) от точки подключения до ГРПШ;  
- шкафные газорегуляторные пункты (ГРПШ);  
- подземный газопровод среднего давления (Ру 0,3МПа) от ГРПШ до ГРПШ;  
- надземный газопровод низкого давления (Ру 0,002МПа) от ГРПШ до крышной котельной многоквартирных домов.
- Газоснабжение выполнено, согласно рабочего проекта № Е-13.18-01-Г-ГСН.
- Объект проектирования идентифицирован как сеть газораспределения, транспортирующая природный газ по территории населенного пункта – с давлением, не превышающим 1,2МПа.
- Категории газопроводов: высокого давления Р-0,6 МПа – II, среднего давления – III, низкого давления – IV.
- Способ прокладки – надземный, подземный.
- Материал существующего газопровода – сталь, полиэтилен.
- Диаметры газопровода - d-160, d-110, d-63, d-32.
- Общая протяженность - 970 метров.
- Глубина заложения подземного газопровода 1,1-1,7 м.
- Система газоснабжения предусматривает 3 существующих газорегуляторных пункта и 2 проектируемых ГРПШ для обеспечения нужд жилой застройки в газе. Газорегуляторные пункты понижают рабочее давление на участках трассы, согласно рабочим проектам. Проектируемые сети среднего и низкого давления выполняются из п/э трубы, диаметры трубопроводов и параметры проектируемых ГРПШ определяются исходя из расчета расхода газа. На участках пересечения с проезжей частью предусматривается укладку газопровода в футляры.

Проектом предусмотрена реконструкция линейного объекта в связи с изменением его местоположения. Для этого предусмотрен демонтаж сети объекта электрического хозяйства, который включает воздушную линию электропередачи напряжением 0,4 кВ, линию наружного освещения.

Проектируемые сети предусматривают с типом провода – самоизолированный СИП, опоры ж/б, характеристики и количество ламп наружного освещения определять рабочим проектом по расчету.

Устанавливаемые зоны с особыми условиями использования территории

Данным проектом устанавливаются охранные зоны:

- воздушной линией электропередачи напряжением 0,4 кВ - 2 метра в обе стороны от крайних про-



водов при неотклоненном их положении;  
- воздушной линией электропередачи напряжением 10 кВ - 10 метров в обе стороны от крайних проводов при неотклоненном их положении;

- подземных кабельных линий электропередачи - 1 метр в обе стороны от крайних кабелей;
- подземных и надземных газопроводов - 2 метра в обе стороны;
- сетей электро-химической защиты газопровода высокого давления - 1 метр в обе стороны;
- сетей связи - 2 метра в обе стороны от подземного кабеля или крайнего провода воздушной линии;
- газорегуляторного пункта - 10 метров от границы объекта.

Данным проектом устанавливаются санитарно-защитная зона:

- канализационной насосной станции - 15 метров от сооружения.

Проектом предусмотрены минимальные расстояния от инженерных сетей до фундаментов зданий\*:

- сети пожарно-питьевого водопровода, сети напорной бытовой канализации - 5 м;
- сети самоточной бытовой канализации - 3 м.

Примечание: 1. \* - см. пояснительную записку (том III).

Предложения по формированию красных линий улиц, проездов и линий регулирования застройки

Проектом предусматривается:

- отмена действующих красных линий.
- изменение красных линий существующих магистральных улиц и улиц местного значения (улиц в жилой застройке) в соответствии с чертежом красных линий и чертежом границ зон планируемого размещения линейных объектов.

1. Ширина существующей магистральной улицы общегородского значения ул. Зеленая в действующих красных линиях установлена. Ширина улицы в действующих красных линиях - 69,00 м.

Проектом не предусматривается внесение изменений в красные линии ул. Зеленая.

Линии регулирования застройки принять в соответствии с категорией улицы - 6,0 м.

2. Ширина проектируемой магистральной улицы районного значения ул. Есенина в действующих красных линиях установлена. Ширина улицы в действующих красных линиях - 37,00 м в пределах границ проектирования.

Проектом не предусматривается внесение изменений в красные линии ул. Есенина.

Линии регулирования застройки принять - 3,0 м.

3. Ширина существующей улицы местного значения (проезд) в действующих красных линиях установлена. Ширина улицы в действующих красных линиях переменная: от 7,56 м до 17,42 м.

Проектом предусматривается установление красной линии южнее от действующей красной линии

таблица 1

Площадь - 2 151 кв. м		
№	X	Y
1	409344,12	1358194,03
2	409352,89	1358194,51
3	409352,55	1358205,31
4	409354,69	1358205,35
5	409353,90	1358232,65
6	409352,72	1358260,87
7	409352,27	1358276,26
8	409351,67	1358293,16
9	409351,06	1358315,59
10	409350,14	1358340,85
11	409348,97	1358372,12
12	409347,90	1358412,58
13	409346,89	1358449,46
14	409345,42	1358492,40
15	409344,28	1358528,98
16	409343,36	1358561,54
17	409342,17	1358596,01
18	409341,71	1358609,72
19	409340,61	1358643,14
20	409339,44	1358677,95
21	409338,45	1358699,51
22	409337,17	1358735,50
23	409335,94	1358773,90
24	409334,91	1358806,73
25	409333,91	1358851,22
26	409333,39	1358862,36
27	409333,12	1358872,35
28	409332,49	1358887,47
29	409332,33	1358915,99
30	409327,41	1358916,05
31	409327,88	1358940,03
32	409331,87	1358940,15
33	409331,12	1358974,27
34	409330,91	1358992,59
35	409330,54	1359005,60
36	409333,61	1359005,63
37	409333,61	1359000,38
38	409334,50	1359000,32
39	409337,06	1359000,14
40	409337,06	1358995,92
41	409340,17	1358995,87
42	409340,17	1358995,32
43	409342,17	1358995,31
44	409342,18	1358997,84
45	409339,06	1358997,89
46	409339,06	1359002,00
47	409339,10	1359002,00
48	409339,15	1359003,49
49	409339,34	1359008,40
50	409342,49	1359008,35
51	409342,49	1359010,92
52	409340,49	1359010,93
53	409340,49	1359010,38
54	409337,42	1359010,42
55	409337,15	1359003,53
56	409337,10	1359002,14
57	409335,61	1359002,24

58	409335,61	1359003,55
59	409335,61	1359007,64
60	409334,62	1359007,64
61	409330,48	1359007,60
62	409329,53	1359031,56
63	409329,55	1359038,62
64	409329,16	1359046,06
65	409328,69	1359075,90
66	409328,07	1359098,78
67	409327,56	1359128,54
68	409327,23	1359156,67
69	409327,19	1359166,53
70	409330,64	1359166,52
71	409330,64	1359161,15
72	409335,47	1359161,15
73	409335,46	1359154,74
74	409340,57	1359154,67
75	409340,57	1359156,67
76	409337,46	1359156,71
77	409337,47	1359161,15
78	409339,43	1359161,15
79	409340,84	1359164,17
80	409344,30	1359171,56
81	409346,44	1359170,57
82	409347,28	1359172,39
83	409343,33	1359174,20
84	409338,65	1359164,21
85	409338,16	1359163,15
86	409332,64	1359163,15
87	409332,64	1359168,52
88	409325,18	1359168,53
89	409325,23	1359156,66
90	409325,56	1359128,51
91	409326,08	1359098,74
92	409326,69	1359075,86
93	409327,16	1359046,00
94	409327,55	1359038,58
95	409327,53	1359031,52
96	409328,52	1359006,56
97	409328,91	1358992,55
98	409329,12	1358974,23
99	409329,83	1358942,09
100	409325,92	1358941,97
101	409325,37	1358914,08
102	409330,34	1358914,02
103	409330,49	1358887,43
104	409331,13	1358872,28
105	409331,39	1358862,28
106	409331,91	1358851,16
107	409332,91	1358806,68
108	409333,94	1358773,84
109	409335,17	1358735,44
110	409336,45	1358699,43
111	409337,44	1358677,87
112	409338,70	1358643,08
113	409339,83	1358609,66
114	409340,27	1358595,95
115	409341,36	1358561,48
116	409342,28	1358528,92
117	409343,42	1358492,34

118	409344,89	1358449,40
119	409345,90	1358412,52
120	409346,97	1358372,06
121	409348,14	1358340,77
122	409349,06	1358315,53
123	409349,67	1358293,10
124	409350,27	1358276,20
125	409350,72	1358260,79
126	409351,90	1358232,57
127	409352,58	1358209,11
128	409343,72	1358208,78
129	409343,83	1358204,72
130	409342,78	1358204,11
131	409341,41	1358204,09
132	409341,42	1358203,09
133	409341,42	1358202,09
134	409343,34	1358202,12
135	409343,89	1358202,44
1	409344,12	1358194,03

Перечень координат характерных точек границы зоны планируемого размещения воздушной линии электропередачи напряжением 0,4 Кв, линия наружного освещения, подлежащих реконструкции в связи с изменением их местоположения

таблица 2

№	X	Y
Воздушная линия 1 площадь - 4786 кв. м		
1	409379,26	1358173,06
2	409379,20	1358169,06
3	409296,46	1358170,37
4	409290,14	1358183,18
5	409272,86	1358886,94
6	409269,49	1359127,45
7	409276,04	1359158,58
8	409275,50	1359197,31
9	409279,50	1359197,37
10	409280,04	1359158,20
11	409273,49	1359127,06
12	409276,84	1358888,27
13	409287,40	1358883,40
14	409363,56	1358882,14
15	409363,49	1358878,14
16	409286,49	1358879,41
17	409276,94	1358883,82
18	409294,11	1358184,16
19	409298,97	1358174,33
1	409379,26	1358173,06
Воздушная линия 2 площадь - 4295 кв. м		
1	409272,14	1358162,74
2	409268,14	1358162,64
3	409250,53	1358874,79
4	409246,41	1359168,18
5	409237,93	1359201,22
6	409237,46	1359235,04
7	409241,46	1359235,09
8	409241,92	1359201,75
9	409250,40	1359168,71
10	409254,53	1358874,87
1	409272,14	1358162,74

4. Предельные параметры разрешенного строительства, реконструкции объектов капитального строительства, входящих в состав линейного объекта в границах зоны его планируемого размещения

В пределах проектируемой территории подлежит сносу временное сооружение - контрольно-пропускной пункт (КПП) смотри проект планировки территории, утвержденный постановлением администрации города Магнитогорска от 07.04.2020г № 3878-П (шифр проекта 152-18.11.19). Все объекты капитального строительства сохраняются.

Предельные параметры разрешенного строительства объектов капитального строительства, входящих в состав линейных объектов, должны быть выдержаны в соответствии с зоной, в которой они размещены:

Ц-2 Зона обслуживания и деловой активности местного значения

Процент застройки - 85

Коэффициент плотности застройки - 3,0

Озеленение территории земельного участка - не менее 15;

Ж- 3 Зона малоэтажной многоквартирной жилой застройки

Процент застройки - 30

Коэффициент плотности застройки - 0,6

Озеленение территории земельного участка - не менее 25.

5. Мероприятия по защите сохраняемых объектов капитального строительства (здание, строение, сооружение, объекты, строительство которых не завершено), существующих и строящихся на момент подготовки проекта планировки территории, от возможного негативного воздействия в связи с размещением линейного объекта

В пределах проектируемой территории сохраняются и реконструируются объекты капитального строительства. Для защиты сохраняемых объектов капитального строительства от возможного негативного воздействия в связи с размещением линейных объектов предусмотрены следующие меро-

приятия: установление охранной зоны линейного объекта, установка автоматических отключающих устройств в составе линейных объектов, контроль над состоянием в процессе эксплуатации, проведение технического обслуживания и плановых ремонтных работ.

6. Мероприятия по сохранению объектов культурного наследия от возможного негативного воздействия в связи с размещением линейного объекта

В пределах проектируемой территории объекты, включенные в Единый государственный реестр объектов культурного наследия (памятников истории и культуры) народов РФ, выявленные объекты культурного наследия, объекты, обладающие признаками объектов культурного наследия (в том числе археологического), зоны охраны объектов культурного наследия и защитные зоны объектов культурного наследия отсутствуют.

7. Мероприятия по охране окружающей среды. Перечень мероприятий по охране окружающей среды

Мероприятия по охране окружающей среды обеспечивают предотвращение и оказанию минимального негативного воздействия на окружающую среду. В основу разработки мероприятий по охране окружающей среды вошли федеральные законы и правовые акты Ф, а также требования, описанные в статье 32 №384-ФЗ «Технический регламент о безопасности зданий и сооружений». При выявлении и оценке факторов негативного воздействия проектируемого объекта на окружающую среду в процессе его строительства и эксплуатации использованы рекомендации «Практического пособия к СП 11-101-95 по разработке раздела «Оценка воздействия на окружающую среду» (ГП «ЦЕНТРИНВЕСТ-ПРОЕКТ» М., 1998г.).

Существующие и проектируемые линейные объекты - газопровод высокого, среднего давления и низкого давления с газорегуляторными пунктами и воздушная линия электропередачи напряжением 0,4 кВ, линия наружного освещения.

Технологический процесс линейного объекта является экологически чистым: отходы, вредные выбросы в атмосферу, промышленные и ливневые стоки отсутствуют.

Почвенный слой удаляется и складывается в непосредственной близости и используется для

восстановительных мероприятий на месте строительства.

После завершения строительства площадки для складирования материалов должны быть приведены в состояние, в котором они находились до начала строительства, т.е. необходимо убрать весь строительный мусор и провести работы по восстановлению нарушенного плодородного почвенного слоя либо с использованием снятого при рытье котлованов почвенного слоя, либо завести новый плодородный грунт.

Охрана окружающей природной среды в зоне размещения строительной площадки осуществляется в соответствии с действующими нормативными правовыми актами по вопросам охраны окружающей среды и рациональному использованию природных ресурсов.

Производство строительного производства должно проводиться согласно СанПиН 2.2.3138-03 "Гигиенические требования к организации строительного производства и строительных работ".

При проведении строительного производства предусматривается осуществление ряда мероприятий по охране окружающей среды.

Работа строительных машин и механизмов должна быть отрегулирована на минимально допустимый выброс выхлопных газов и шума. Выполнение работ на отведенной полосе должно вестись с соблюдением чистоты территории, а санитарно-бытовые помещения должны быть оборудованы средствами биологической очистки или сбором стоков в непроницаемую металлическую емкость с регулярной последующей ее очисткой и обеззараживанием.

Территория должна предохраняться от попадания в нее горюче-смазочных материалов. Все виды отходов, образующиеся в процессе строительства, собираются и вывозятся транспортом строительных организаций на специально выделенные участки. Сбор и хранение отходов осуществляется в закрытых металлических контейнерах. При соблюдении норм и правил сбора и хранения отходов, а также своевременном удалении отходов с территории строительства отрицательное воздействие отходов на окружающую среду максимально снижено.

Все строительные-монтажные работы производятся последовательно и не совпадают по времени. В связи с этим, загрязняющие вещества, выбрасываемые в атмосферу, носят кратковременный характер и не оказывают вредного воздействия на атмосферный воздух в период строительного-монтажных работ.

При организации строительной площадки вблизи зеленых насаждений работа строительных машин должна обеспечивать сохранность существующих зеленых насаждений. Не допускается сведение древесно-кустарниковой растительности и засыпка грунтом корневых шеек и стволов растущих деревьев кустарников вне трассы сетей электроснабжения и временных дорог.

Разработку траншей под укладку сетей газопровода следует выполнять участками с устройством инвентарных ограждений в целях отнесения представителей животного мира. При бурении фундаментов под опоры электропередачи не требуется устройство ограждений в целях отнесения представителей животного мира. При устройстве проводов должно быть выдержано нормативное расстояние от кроны крупномерных деревьев.

8. Мероприятия по защите территорий от воздействия чрезвычайных ситуаций природного и техногенного характера, в том числе по обеспечению пожарной безопасности и гражданской обороне

Возникновение чрезвычайных ситуаций на действующем газопроводе маловероятно, но полностью не исключено. Мероприятия по гражданской обороне, мероприятия по предупреждению чрезвычайных ситуаций природного и техногенного характера нацелены на защиту населения и территорий города Магнитогорска.

Мероприятия по предупреждению чрезвычайных ситуаций на газопроводе высокого давления в период его эксплуатации заключаются в основном в организации постоянного контроля над состоянием газопровода, проведением технического обслуживания и плановых ремонтных работ специализированными бригадами или звеньями.

Разработка мероприятий выполнена в соответствии с требованиями СП 11-107-98 Порядок разработки и состав раздела «Инженерно-технические мероприятия гражданской обороны. Мероприятия по предупреждению чрезвычайных ситуаций» проектов строительства.


Территория расположена в Правобережной части города Магнитогорска Челябинской области.

Основным способом защиты населения от чрезвычайных ситуаций техногенного характера являются: своевременное оповещение населения о возникновении чрезвычайных ситуаций, способах укрытия от основных поражающих факторов последних и вывод населения за пределы зон действия основных поражающих факторов чрезвычайных ситуаций.

Согласно сведений, предоставленных Управлением гражданской защиты населения администрации г.Магнитогорска Челябинской области:

- проектируемая территория не попадает в зоны чрезвычайных ситуаций природного характера (кастрофическое затопление);
- проектируемая территория не попадает в зоны чрезвычайных ситуаций техногенного характера (химическое заражение);
- вблизи проектируемой территории электросирен, подключенных к системе централизованного оповещения, нет;
- вблизи проектируемой территории защитных сооружений ГО нет;
- проектируемая территория входит в зону обслуживания ПСЧ-25 2 ПСО ФПС ГПС МЧС России по Челябинской области (адрес местонахождения - г.Магнитогорск, ул. Советская, д.108);
- безопасными районами для эвакуации (рассредоточения) населения является территория Магнитогорского городского округа, не попадающая в зону возможных опасностей.

Приложение № 2  
к постановлению администрации города  
от 21.08.2020 №9177-П

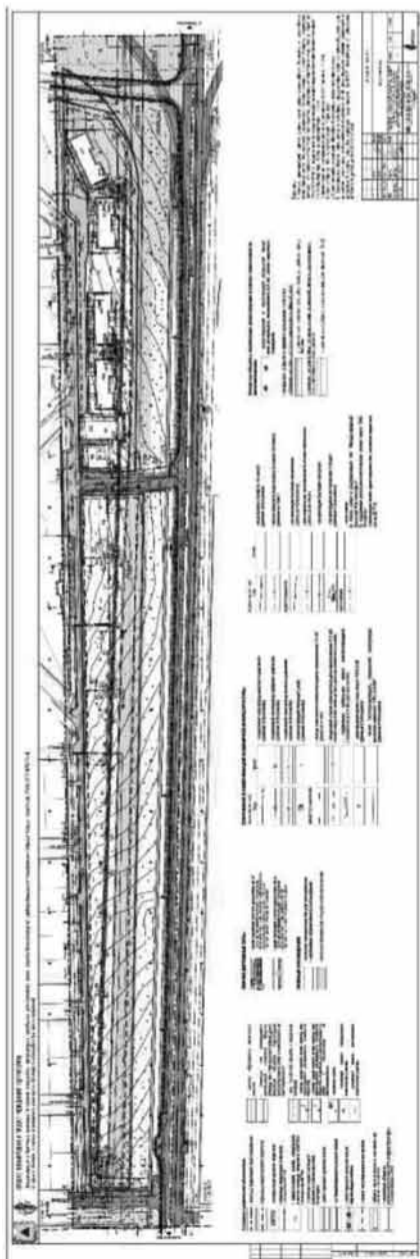

Приложение № 3  
к постановлению администрации города  
от 21.08.2020 №9177-П

**ТЕКСТОВАЯ ЧАСТЬ ПРОЕКТА МЕЖЕВАНИЯ ТЕРРИТОРИИ**

Проект планировки и проект межевания территории г.Магнитогорска, предусматривающие размещение линейного объекта (газопровод высокого давления) по ул.Зеленая разработан ООО «ЕвроГаз» по договору № 4 от «09» сентября 2019 г. с заказчиком АО «Домострой».

Основание для разработки проектной документации:

1. Постановление администрации города Магнитогорска от 03.05.2017г. №4769-П: О подготовке документации о внесении изменений в проект планировки территории западной и юго-западной части города Магнитогорска, утвержденный постановлением администрации города от 29.06.2012 № 8505-П, по ул. Зеленая, с целью размещения линейного объекта (газопровод высокого давления);

2. Приложение к постановлению администрации города Магнитогорска от 03.05.2017г. №4769-П. Согласно схемы границ проектирования, площадь территории составила 137 568 кв.м.

3. Задание на разработку градостроительной документации, разработанное ООО «ЕвроГаз» и АО «Домострой»;

4. Топогеодезический план территории № К 031/19 от 17.07.2019г, выполненная в масштабе М 1:500 ООО НПП «Землемер» в 2019г.

5. Инженерно-геологические изыскания №ИГИ/Ю-13-06 ООО «НПО Надежность», и инженерно-геодезические изыскания № И-0047-14-ГД ООО «СТРЕК-Геотехнологии», проведенные и прошедшие государственную экспертизу в районе многоквартирных жилых домов по ул. Зеленая на участке от ул. Есенина до ул. Демы;

6. Кадастровый план территории №7400/101/19-738353 от 15.08.19г., предоставленный филиалом федерального государственного бюджетного учреждения «Федеральная кадастровая палата Федеральной службы государственной регистрации, кадастра и картографии» по Челябинской области;

7. Проект планировки территории западной и юго-западной части города Магнитогорска, утвержденный постановлением администрации города от 29.06.2012 №8505-П, выполненный ООО «Умный дом»;

8. Проект планировки и проект межевания территории Правобережного района г.Магнитогорска, восточнее садового товарищества «Ремонтник», выполненный ООО «Архивариус».

Проект планировки и проект межевания территории осуществляется для определения красных линий, с учетом существующих объектов застройки, инженерных коммуникаций и планируемого размещения линейного объекта (газопровод высокого давления) по ул. Зеленая. Проект планировки и проект межевания территории разработан, главным образом, с учетом сложившейся застройки и развития прилегающих территорий.

Основной задачей проекта планировки и проекта межевания становится:

1. Определение разрешенного вида использования земельного участка и параметров его строительного освоения;

2. Определение местоположения границ образуемого земельного участка для размещения линейного объекта – газопровода высокого давления;

3. Определение границ зон планируемого размещения линейного объекта;

4. Уточнение территорий общего пользования.

Территория проектирования расположена в западной части города Магнитогорска, в Правобережном районе. Площадь территории проектирования составила 137 568 кв.м.

В соответствии с Правилами землепользования и застройки города Магнитогорска, проектируемая территория состоит из следующих территориальных зон:

Обозначение территориальной зоны	Наименование территориальной зоны
	<b>ЖИЛЫЕ ЗОНЫ</b>
Ж-3	- Зона малоэтажной многоквартирной жилой застройки
Ж-4	- Зона индивидуальной жилой застройки
	<b>ОБЩЕСТВЕННО-ДЕЛОВЫЕ ЗОНЫ</b>
Ц-2	- Зона обслуживания и деловой активности местного значения

Согласно кадастровому плану территории и топографическому плану, на территории в границах проектирования сформированы земельные участки под различные виды использования и располагаются сооружения и коммуникации инженерной инфраструктуры такие как: воздушные линии электропередачи напряжением 10 кВ и 0,4кВ; подземные линии электропередачи напряжением 0,4 кВ; подземные газопроводы высокого, среднего, низкого давления; газорегуляторные пункты; канализационная насосная станция; сети пожарно-питьевого водопровода; сети самотечной канализации; подземная кабельная линия электро-химической защиты; сети связи.

На проектируемой территории установлены зоны в отношении следующих инженерных объектов:

- охранный зона газопровода-отвода к ГРС-2 г.Магнитогорска (1 нитка), газопровода-отвода к ГРС-2 г.Магнитогорска (2 нитка) и ГРС-2 г.Магнитогорска - 100метров;
- зона минимальных расстояний от газопровода-отвода Карталы-Магнитогорск 1 нитка, газопровода-отвода Карталы-Магнитогорск 2 нитка - 200 метров.

Рельеф территории имеет продольный уклон по ул. Зеленая с востока на запад и запада на восток с точкой перелома в районе ул. Татьянической. Характер рельефа: по форме – плоский; по крутизне - горизонтальный. Перепады в отметках колеблются в пределах от 458,98 до 443,52 м. Специальных мероприятий по улучшению строительных свойств грунтов не требуется. Специальные мероприятия по инженерной защите территории не требуются.

Рассматриваемая территория не сейсмоопасна, опасные экзогенные процессы отсутствуют. Нормативная глубина промерзания глинистых грунтов 1,85м.

На территории проектирования отсутствуют редкие исчезающие виды растений и животных. В ходе строительства не производится вырубка зеленых насаждений.

Территория, предназначенная под размещение газопровода, частично застроена объектами жилого назначения, объектами инженерной инфраструктуры и частично благоустроена.

На рассматриваемой территории отсутствуют территории, не подлежащие градостроительному освоению:

- памятники истории и культуры государственного значения;
- памятники истории и культуры местного значения;
- пояса санитарной охраны водоемов;
- рекреационно - оздоровительные территории;
- питомники;
- особо охраняемые природные территории;
- территории, подверженные затоплению паводками редкой обеспеченности;
- территории месторождений;
- кладбища;
- скотомогильники.

1. Перечень и сведения о площади образуемых земельных участков, в том числе возможные способы их образования

Проект межевания территории г.Магнитогорска, предусматривающий размещение линейного объекта (газопровод высокого давления) по ул. Зеленая разработан на основе проекта планировки.

Цель проекта – определение местоположения границ образуемых земельных участков и границ зон сервитутов, уточнение границ изменяемых земельных участков.

Категория земель - земли населенных пунктов.

Территория проектирования расположена в границах кадастрового квартала 74:33:0207003.

Сведения об участках, стоящих на кадастровом учете, приведены на основании кадастрового плана территории №7400/101/19-738353 от 15.08.19г, предоставленного Филиалом федерального государственного бюджетного учреждения «Федеральная кадастровая палата Федеральной службы государственной регистрации, кадастра и картографии» по Челябинской области.

Образование земельного участка ЗУ1 предусмотрено преимущественно из неразграниченных государственных или муниципальных земель, частично разделом земельного участка с кадастровым номером 74:33:0207003:1305, занятого территориями общего пользования.

Образование земельного участка ЗУ2 предусмотрено из государственных или муниципальных земель, путем раздела земельного участка с кадастровым номером 74:33:0207003:1305, занятого территориями общего пользования.

Перечень и сведения о площади образуемых земельных участках смотри таблицу 1.

Ведомость образуемых земельных участков

таблица 1

Условный номер земельного участка на плане	Вид разрешенного использования земельного участка (по классификатору)	Адрес	Возможные способы образования	Площадь земельного участка, кв.м.
<b>Территории под объектами инженерной инфраструктуры</b>				
:ЗУ1	Коммунальное обслуживание (газопроводы) (3.1)	х	Образуемый земельный участок из земель государственной или муниципальной собственности (:1305(аренда))+неразграниченные земли	2151
<b>Территории (участки) общего пользования</b>				
:ЗУ2	Земельные участки (территории) общего пользования, коммунальное обслуживание, жилая застройка (12.0; 3.1; 2.0)	х	Образуемый земельный участок из земель государственной или муниципальной собственности путем раздела исходного (:1305(аренда))	7007

## Сервитуты

В результате размещения образуемого земельного участка для размещения линейного объекта – газопровода высокого давления требуется установление сервитутов на земельные участки с кадастровыми номерами 74:33:0207003:617, 74:33:0207003:618, 74:33:0207003:619 и 74:33:0207003:1322. Перечень и сведения о площади устанавливаемых сервитутов смотри таблицу 2.

Ведомость земельных участков (по сведениям из ЕГРН) с устанавливаемыми сервитутами

Таблица 2

Кадастровый номер земельного участка на плане	Вид разрешенного использования образуемого земельного участка (по документу)	Адрес	Площадь образуемого земельного участка, кв.м.	Условный номер сервитута, в том числе много-контурного	Часть земельного участка (сервитут), кв.м. в целях ремонта коммунальных, инженерных и других сетей
<b>Жилая застройка</b>					
74:33:0207003:617	Для объектов жилой застройки (многоквартирные дома не выше 4 этажей)	Российская Федерация, Челябинская область, г. Магнитогорск, Правобережный район, ул. Зеленая, 28	1674	:617/чзу1	29
74:33:0207003:618	Для объектов жилой застройки (многоквартирные дома не выше 4 этажей)	Россия, Челябинская область, г. Магнитогорск, р-н Правобережный, ул. Зеленая, 26	1586	:618/чзу1 :618/чзу2	21 4
74:33:0207003:619	Для многоквартирной застройки (эксплуатация многоквартирного жилого дома)	Челябинская область, г. Магнитогорск, р-н Правобережный, ул. Зеленая, 22	1882	:619/чзу1	36
74:33:0207003:1322	Для многоквартирной застройки (эксплуатация многоквартирного жилого дома)	Челябинская область, г. Магнитогорск, р-н Правобережный, ул. Зеленая, 20	2443	:1322/чзу1	26

2. Перечень, сведения о площади образуемых земельных участков, которые будут отнесены к территориям общего пользования или имуществу общего пользования, в том числе в отношении которых предполагаются резервирование и (или) изъятие для государственных и муниципальных нужд

В проекте межевания по сведениям из ЕГРН присутствует земельный участок, который отнесен к территориям общего пользования или имуществу общего пользования. Для данного участка не предполагаются резервирование и (или) изъятие для государственных и муниципальных нужд.


Перечень и сведения о площади изменяемых земельных участков смотри таблицу 3.

Ведомость изменяемых земельных участков

Таблица 3

Условный номер земельного участка на плане	Вид разрешенного использования земельного участка (по классификатору)	Адрес	Возможные способы образования	Площадь земельного участка, кв.м.
<b>Территории (участки) общего пользования</b>				
:1305	Земельные участки (территории) общего пользования, коммунальное обслуживание (12.0; 3.1)	Челябинская обл, г. Магнитогорск, р-н Правобережный, вдоль жилого района "Западный-2" на участке от ул. Есенина до ул. Демы	Раздел земель и (или) земельных участков, находящихся в государственной или муниципальной собственности	32562

Приложение № 4  
к постановлению администрации города  
от 21.08.2020 №9177-П

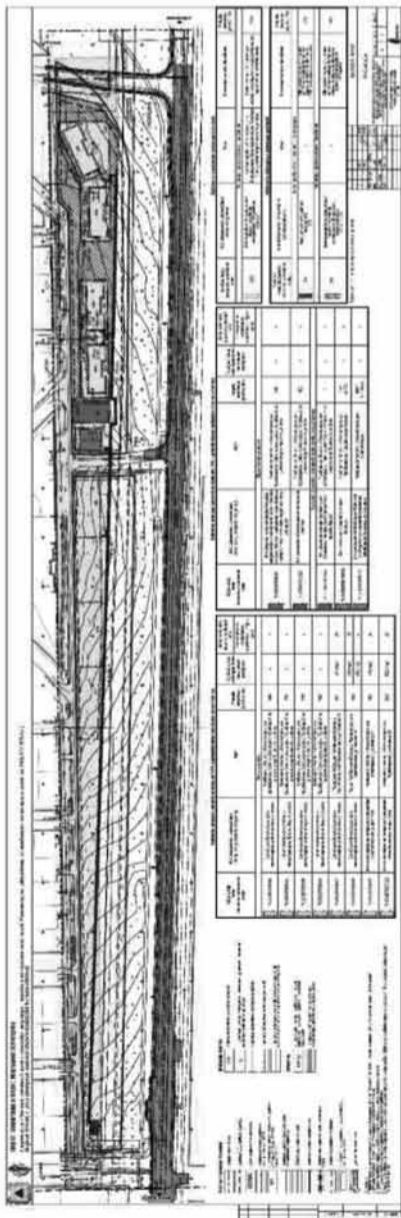

**АДМИНИСТРАЦИЯ ГОРОДА МАГНИТОГОРСКА  
ЧЕЛЯБИНСКОЙ ОБЛАСТИ  
ПОСТАНОВЛЕНИЕ**

24.08.2020

№ 9207-П

**Об утверждении Порядка определения платы для физических и юридических лиц за услуги (работы), относящиеся к основным видам деятельности муниципальных бюджетных учреждений, оказываемые ими сверх установленного муниципального задания, а также в случаях, определенных федеральными законами, в пределах установленного муниципального задания**

В соответствии с пунктом 4 статьи 9.2 Федерального закона «О некоммерческих организациях», Федеральным законом «Об общих принципах организации местного самоуправления в Российской Федерации», руководствуясь Уставом города Магнитогорска,  
**ПОСТАНОВЛЯЮ:**

1. Утвердить Порядок определения платы для физических и юридических лиц за услуги (работы),

относящиеся к основным видам деятельности муниципальных бюджетных учреждений, оказываемые ими сверх установленного муниципального задания, а также в случаях, определенных федеральными законами, в пределах установленного муниципального задания (приложение).

2. Настоящее постановление вступает в силу после его официального опубликования.

3. Службе внешних связей и молодежной политике администрации города (Рязанова О. М.) опубликовать настоящее постановление в средствах массовой информации.

4. Контроль исполнения настоящего постановления возложить на заместителя главы города Макарову А. Н.

**Глава города С. Н. БЕРДНИКОВ**

Приложение к постановлению  
администрации города Магнитогорска  
от 24.08.2020 № 9207-П

**ПОРЯДОК**

определения платы для физических и юридических лиц за услуги (работы), относящиеся к основным видам деятельности муниципальных бюджетных учреждений, оказываемые ими сверх установленного муниципального задания, а также в случаях, определенных федеральными законами, в пределах установленного муниципального задания

1. Порядок определения платы для физических и юридических лиц за услуги (работы), относящиеся к основным видам деятельности муниципальных бюджетных учреждений, оказываемые ими сверх установленного муниципального задания, а также в случаях, определенных федеральными законами, в пределах установленного муниципального задания (далее – Порядок) разработан в целях установления единого подхода формирования размера платы муниципальными бюджетными учреждениями (далее – учреждения) платы для физических и юридических лиц за услуги (работы), относящиеся к основным видам деятельности учреждения, а также в случаях, определенных федеральными законами, в пределах установленного муниципального задания (далее – платные услуги (работы)).

2. Порядок распространяется на учреждения, в отношении которых администрация города Магнитогорска осуществляет функции и полномочия учредителя.

3. Учреждение самостоятельно определяет возможность и объем оказания платных услуг (работ) исходя из наличия материальных и трудовых ресурсов, спроса на соответствующие услуги (работы) и иных факторов, формирует перечень оказываемых им платных услуг (работ) по основным видам деятельности.

4. Размер платы за платные услуги (работы) определяется и утверждается в порядке, определенном Положением о тарифном регулировании в городе Магнитогорске, утвержденным Решением Магнитогорского городского Собрания депутатов от 26 февраля 2013 года №36 и Порядком рассмотрения тарифов на услуги, предоставляемые муниципальными предприятиями и учреждениями, и работы, выполняемые муниципальными предприятиями и учреждениями, утвержденным Постановлением администрации города от 11.06.2013 №7758-П.

**АДМИНИСТРАЦИЯ ГОРОДА МАГНИТОГОРСКА  
ЧЕЛЯБИНСКОЙ ОБЛАСТИ  
ПОСТАНОВЛЕНИЕ**

24.08.2020

№ 9208-П

**О внесении изменений в постановление администрации города от 14.10.2016 № 12520-П**

В соответствии со статьей 46, с пунктом 1 статьи 160.1 Бюджетного кодекса Российской Федерации, постановлением Правительства Российской Федерации от 23.06.2016 № 574 «Об общих требованиях к методике прогнозирования поступлений доходов в бюджеты бюджетной системы Российской Федерации», приказом Минфина России от 06 июня 2019 года №85н «О Порядке формирования и применения кодов бюджетной классификации Российской Федерации, их структуре и принципах назначения», подпунктом 4-3 пункта 1 статьи 10 Положения о бюджетном процессе в городе Магнитогорске, утвержденном Решением Магнитогорского городского Собрания депутатов от 24 декабря 2013 года № 243, руководствуясь Уставом города Магнитогорска,

**ПОСТАНОВЛЯЮ:**

1. Внести в постановление администрации города от 14.10.2016 № 12520-П «Об утверждении Методики прогнозирования поступлений доходов в бюджет города, закрепленных за администрацией города Магнитогорска как главного администратора доходов» (далее – постановление) следующие изменения:

1) пункт 18 приложения к постановлению изложить в следующей редакции:

«18. 505 1 13 02064 04 0000 130 Доходы, поступающие в порядке возмещения расходов, понесенных в связи с эксплуатацией имущества городских округов.

Общий объем данного вида доходов складывается из поступлений:

по договорам на возмещение расходов по оплате коммунальных услуг;  
по прочим договорам на возмещение расходов по оплате услуг по содержанию и ремонту общего имущества, взносов на капитальный ремонт, пультовой охраны, технического обслуживания технических средств охранной сигнализации и других расходов по эксплуатации имущества.

1) Прогнозирование поступлений по договорам на возмещение расходов по оплате коммунальных услуг осуществляется с учетом статьи 62 Бюджетного кодекса Российской Федерации, исходя из следующих показателей:

а) суммы начисленных в текущем году платежей по действующим договорам на возмещение расходов по оплате коммунальных услуг;  
б) суммы прогнозируемых дополнительных (выпадающих) доходов, связанных с заключением новых договоров в расчетном периоде или истечения срока действия ранее заключенных договоров;  
в) коэффициента, учитывающего изменение цен на жилищно-коммунальные услуги, согласованного с управлением экономики и инвестиций;  
г) суммы дебиторской задолженности на последнюю отчетную дату прошедшего периода текущего года.

При прогнозировании применяется метод прямого расчета согласно следующему алгоритму расчета:  
$$Дкомп = (Начисл +/- Д) * К + Дзад,$$

где,  
Дкомп – прогнозируемый объем поступлений на возмещение расходов по оплате коммунальных услуг в расчетном году;

Начисл – сумма начислений, ожидаемая к поступлению в расчетном году;

Д – сумма прогнозируемых дополнительных (выпадающих) доходов, связанных с заключением новых договоров в расчетном периоде или истечения срока действия ранее заключенных договоров;  
К – коэффициент, учитывающий изменение цен на жилищно-коммунальные услуги, согласованный с управлением экономики и инвестиций;

Дзад – сумма дебиторской задолженности на последнюю отчетную дату прошедшего периода текущего года;

2) Прогнозирование поступлений по прочим договорам на возмещение расходов по оплате услуг по содержанию и ремонту общего имущества, взносов на капитальный ремонт, пультовой охраны, технического обслуживания технических средств охранной сигнализации и других расходов по эксплуатации имущества осуществляется с учетом статьи 62 Бюджетного кодекса Российской Федерации, исходя из следующих показателей:

а) суммы начисленных в текущем году платежей по действующим договорам на возмещение расходов по оплате услуг по содержанию и ремонту общего имущества, взносов на капитальный ремонт, пультовой охраны, технического обслуживания технических средств охранной сигнализации и других расходов по эксплуатации имущества;  
б) суммы прогнозируемых дополнительных (выпадающих) доходов, связанных с заключением новых договоров в расчетном периоде или истечения срока действия ранее заключенных договоров;  
в) суммы дебиторской задолженности на последнюю отчетную дату прошедшего периода текущего года.

При прогнозировании применяется метод прямого расчета согласно следующему алгоритму расчета:  
$$Дкомп пр = Начисл +/- Д + Дзад,$$

где,  
Дкомп пр – прогнозируемый объем поступлений на возмещение расходов по прочим договорам в расчетном году;

Начисл – сумма начислений, ожидаемая к поступлению в расчетном году;

Д – сумма прогнозируемых дополнительных (выпадающих) доходов, связанных с заключением новых договоров в расчетном периоде или истечения срока действия ранее заключенных договоров;  
Дзад – сумма дебиторской задолженности на последнюю отчетную дату прошедшего периода текущего года.»;

2) пункт 26 приложения к постановлению дополнить абзацем следующего содержания:  
«13) 505 1 16 01084 01 0000 140 Административные штрафы, установленные главой 8 Кодекса Российской Федерации об административных правонарушениях, за административные правонарушения в области охраны окружающей среды и природопользования, выявленные должностными лицами органов муниципального контроля.»;

3) пункт 32 приложения к постановлению изложить в следующей редакции:

«32. По прочим видам доходов, закрепленным за главным администратором доходов, согласно правовому акту о наделении его соответствующими полномочиями, и не поступающим на момент составления прогноза поступления доходов в бюджет города, применяются методы прогнозирования, указанные в Общих требованиях к методике прогнозирования поступлений доходов в бюджеты бюджетной системы Российской Федерации, утвержденных постановлением Правительства Российской Федерации от 23.06.2016 № 574, и в настоящей Методике.».

2. Настоящее постановление вступает в силу после его официального опубликования.

3. Службе внешних связей и молодежной политике администрации города (Рязанова О. М.) опубликовать настоящее постановление в средствах массовой информации и разместить на официальном сайте администрации города.

4. Контроль исполнения настоящего постановления возложить на заместителя главы города Макарову А. Н.

**Глава города С. Н. БЕРДНИКОВ**